


Kondygnacja poddasza cz. D.

Nadproże stalowe Ns02.

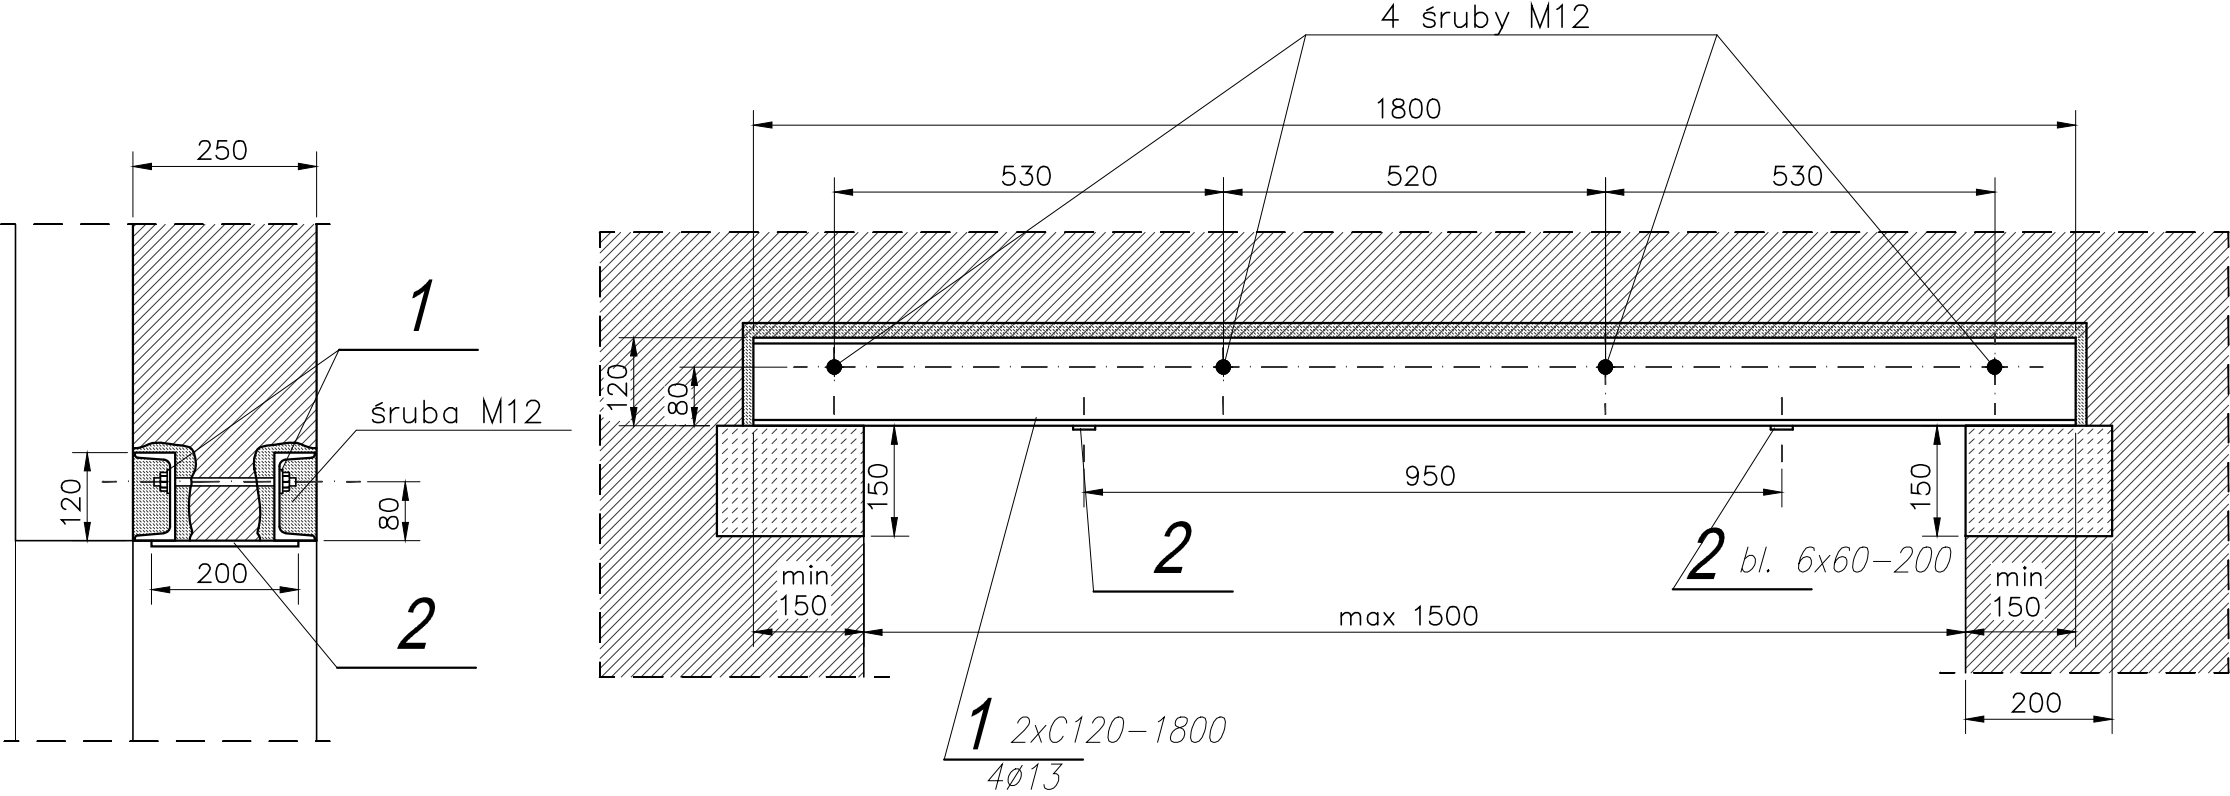

Uwagi:


- Przed wykonaniem sprawdzić wymiary z naturze i ewentualnie dostosować.
- Przed wykonaniem zapoznać się z opisem technicznym.
- Rysunek rozpatrywać z projektem architektury.
- Belkę wykonać w miejscu oznaczonym na schemacie konstrukcji i rzucie architektury poddasza.
- Belkę oprzeć na poduszkach betonowych.
- Wszelkie wymiary przed wykonaniem sprawdzić w naturze.
- Montaż według opisu.
- Nieoznaczone spoiny wykonać jako pachwinowe gr. 4mm.
- Wszelkie uzupełnienia w podkutej konstrukcji istniejącej, uzupełnić zaprawą naprawczą.



ściany murowane



elementy betonowe

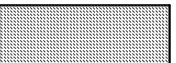

zaprawa

zaprawa naprawcza min B30

Stal S235JR
Śruby kl.4.8
Elektrody EA1.48

PRACOWNIA ARCHITEKTONICZNA
TEAM Projekt

PRZEBUDOWA Z ROZBUDOWĄ
Z.S.S. w Pęcherach - Łbiskach
modernizacja cz. II.

ADRES INWESTYCJI:
ul. Bolesława Chrobrego 83
Pęchery - Łbiska

INWESTOR:
Starostwo Powiatowe w Piasecznie
ul. Chyliczkowska 14, 05-500 Piaseczno

FAZA: BUDOWLANO-WYKONAWCZY

BRANŻA: KONSTRUKCJA

DATA: 10.11.2016

PROJEKTOWAŁ: mgr inż. Sławomir Pucek upr. bud. 19/00/DUW	PODPIS
---	-------------------

OPRACOWAŁ: inż. Adrian Bąk	
mgr inż. Monika Pożyczka	

SPRAWDZAJĄCY: inż. Paweł Nasierowski LUB/0068/POOK/09	
--	--

TREŚĆ RYSUNKU:
Kondygnacja poddasza cz. D.
Nadproże stalowe Ns2.

SKALA: 1:10	NR RYS.: K30
-----------------------	------------------------