


# Kondygnacja poddasza cz.D.

## Ściana szczytowa w osi Kd.

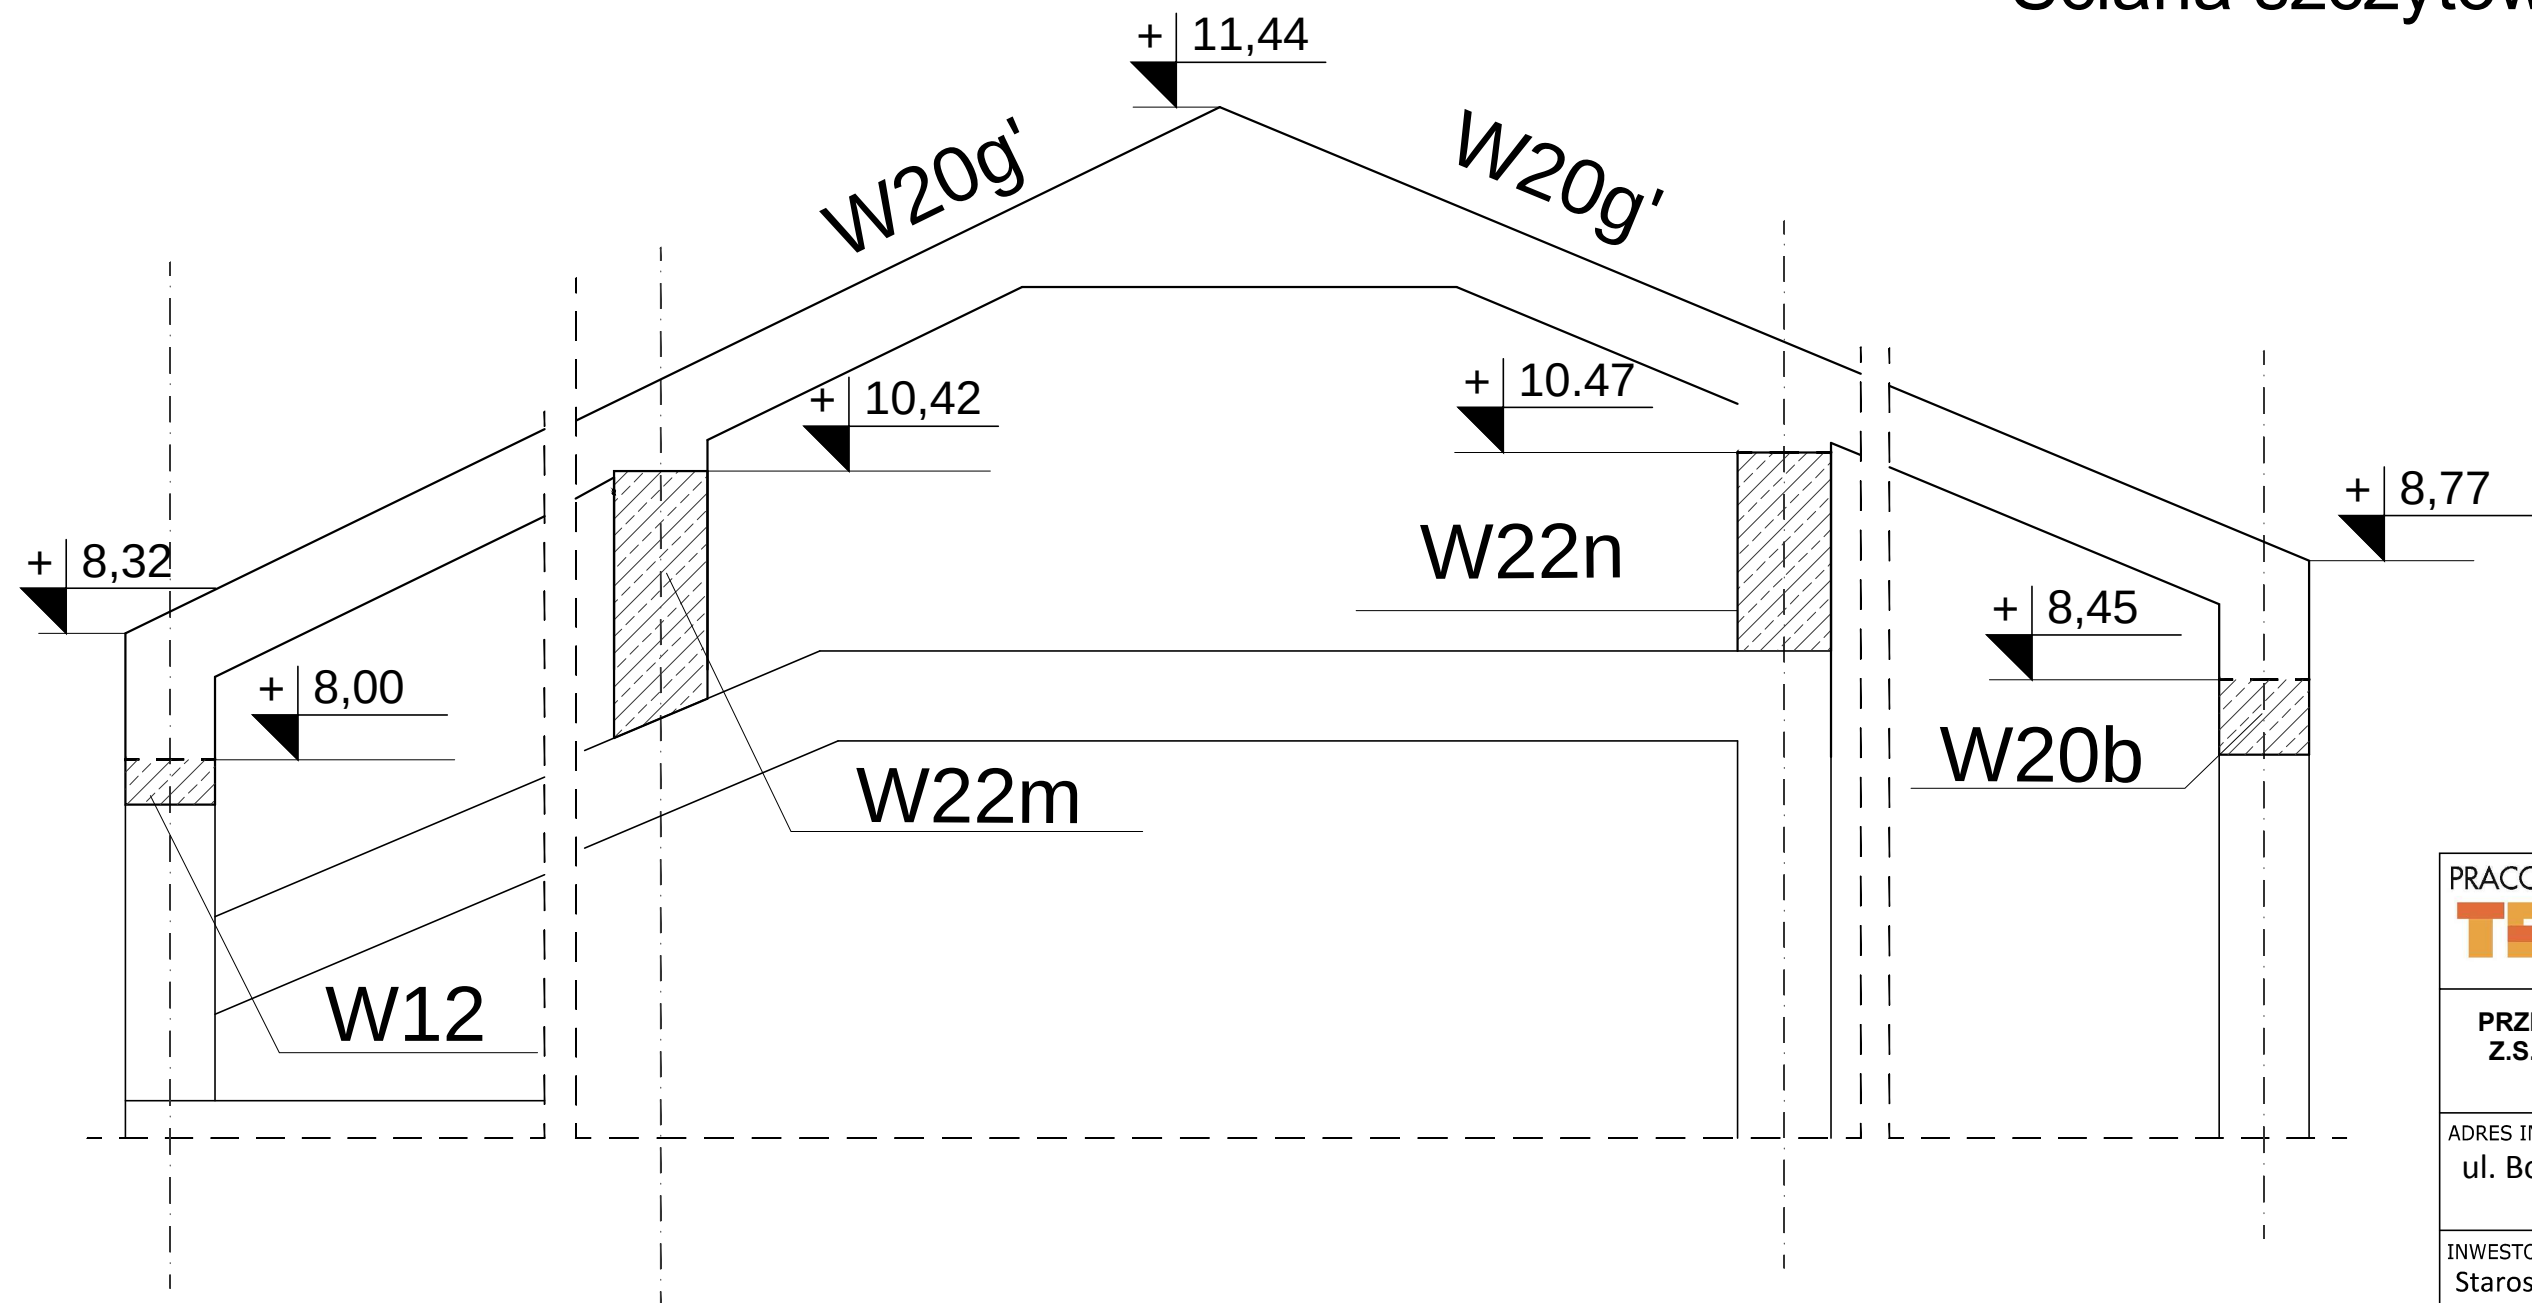

- UWAGI:**
- Przed wykonaniem zapoznać się z opisem technicznym.
  - Projekt rozpatrywać łącznie z projektem architektury i projektami branżowymi.
  - Wieńce wykonać wg rysunku konstrukcyjnego i opisu.

Beton C20/25  
Stal (St0S) A0 - Ø  
(BSt500) A-IIIN- #  
grubość płyty 20cm.  
otulina 2,5cm

|                                                                                           |            |
|-------------------------------------------------------------------------------------------|------------|
| PRACOWNIA ARCHITEKTONICZNA<br><b>TEAM Projekt</b>                                         |            |
| PRZEBUDOWA Z ROZBUDOWĄ<br>Z.S.S. w Pęcherach - Łbiskach<br>modernizacja cz. II.           |            |
| ADRES INWESTYCJI:<br>ul. Bolesława Chrobrego 83<br>Pęchery - Łbiska                       |            |
| INWESTOR:<br>Starostwo Powiatowe w Piasecznie<br>ul. Chyliczkowska 14, 05-500 Piaseczno   |            |
| FAZA: BUDOWLANO-WYKONAWCZY                                                                |            |
| BRANŻA: KONSTRUKCJA                                                                       |            |
| DATA: 10.11.2016                                                                          |            |
| PROJEKTOWAŁ:                                                                              | PODPIS     |
| mgr inż. Sławomir Pucek<br>upr. bud. 19/00/DUW                                            |            |
| OPRACOWAŁ:                                                                                |            |
| inż. Adrian Bąk                                                                           |            |
| mgr inż. Monika Pożyczka                                                                  |            |
| SPRAWDZAJĄCY:                                                                             |            |
| inż. Paweł Nasierowski<br>LUB/0068/POOK/09                                                |            |
| TREŚĆ RYSUNKU:<br><b>Kondygnacja poddasza cz. D.</b><br><b>Ściana szczytowa w osi Kd.</b> |            |
| SKALA:                                                                                    | NR RYS.:   |
| <b>1:20</b>                                                                               | <b>K29</b> |