

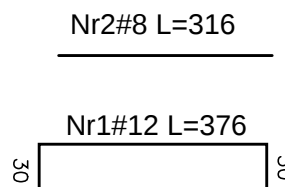


Kondygnacja poddasza cz.D.

Attyki i belka żelbetowa.

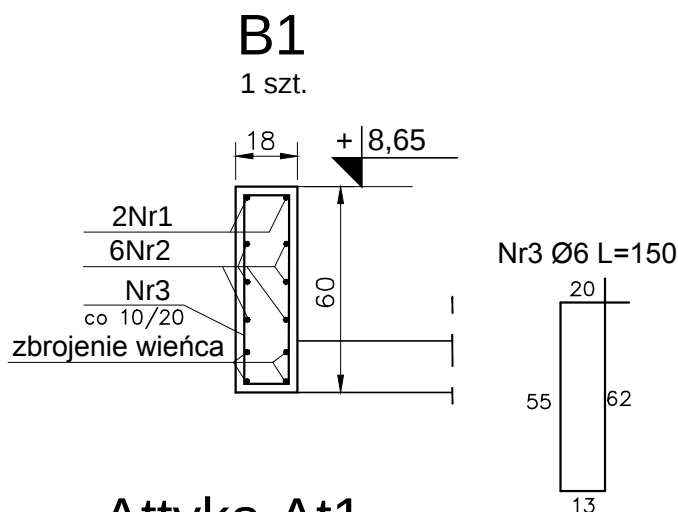

Attyka At1

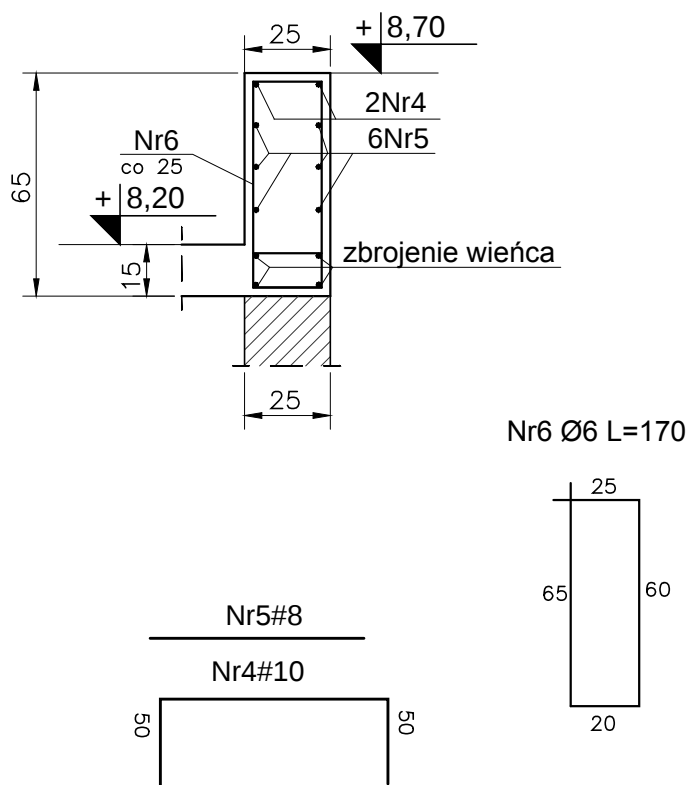

Beton C20/25
Stal (St0S) A0 - Ø
(BSt500) A-IIIN- #
otulina 2,5cm

PRACOWNIA ARCHITEKTONICZNA

TEAM Projekt

PRZEBUDOWA Z ROZBUDOWĄ
Z.S.S. w Pęcherach - Łbiskach
modernizacja cz. II.

ADRES INWESTYCJI:
ul. Bolesława Chrobrego 83
Pęchery - Łbiska

INWESTOR:
Starostwo Powiatowe w Piasecznie
ul. Chyliczkowska 14, 05-500 Piaseczno

FAZA: **BUDOWLANO-WYKONAWCZY**

BRANŻA: **KONSTRUKCJA**

DATA: 10.11.2016

PROJEKTOWAŁ:

mgr inż. Sławomir Pucek
upr. bud. 19/00/DUW

PODPIS

OPRACOWAŁ:

inż. Adrian Bąk

PODPIS

mgr inż. Monika Pożyczka

PODPIS

SPRAWDZAJĄCY:

inż. Paweł Nasierowski
LUB/0068/POOK/09

PODPIS

TREŚĆ RYSUNKU:

Kondygnacja poddasza cz. D.
Attyki i belka żelbetowa.

SKALA:

1:20

NR RYS.:

K27

Uwagi:

- Przed wykonaniem zapoznać się z opisem technicznym.
- Wszystkie wymiary sprawdzać z naturą.
- W belce przy podporach na odcinku 1/5 rozpiętości zagęścić strzemiona.
- Pręty attyk łączyć analogicznie jak pręty wieńców.