

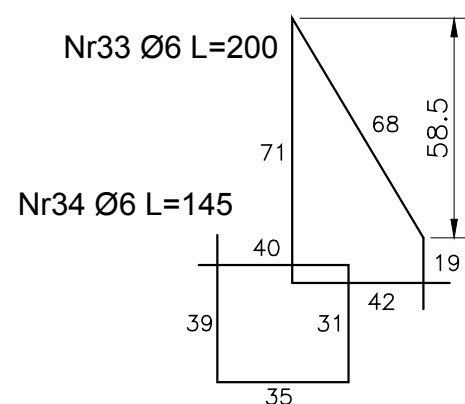
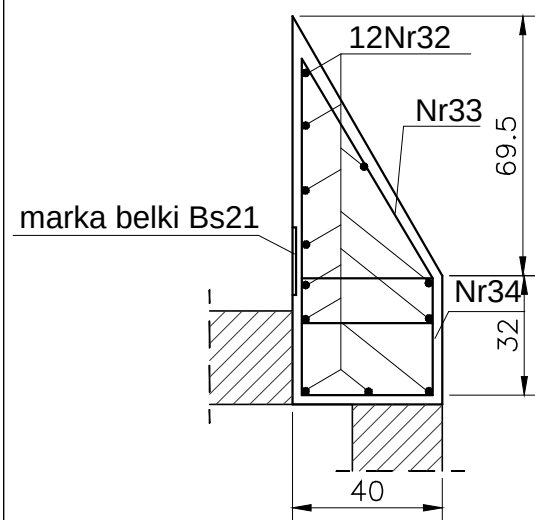




1 szt.

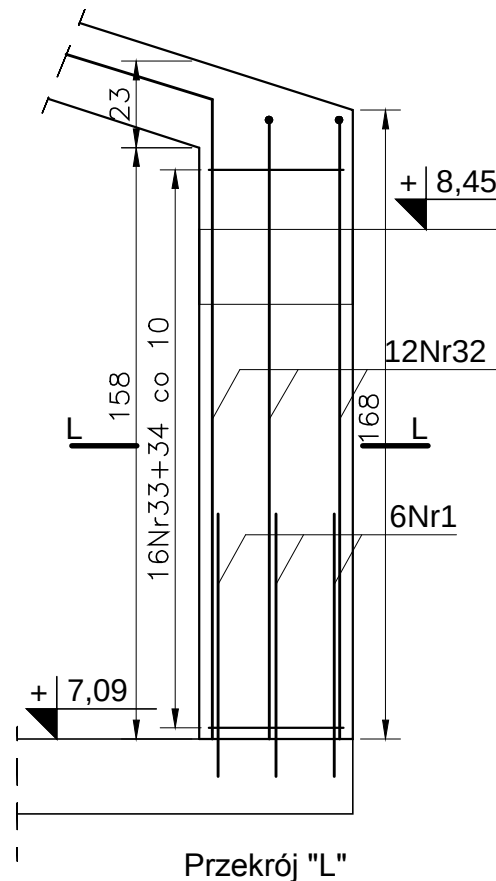


1 szt.

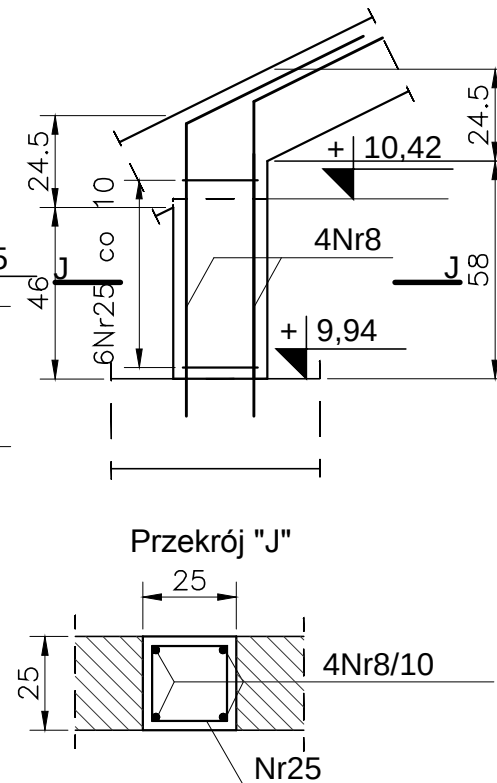


1 szt.

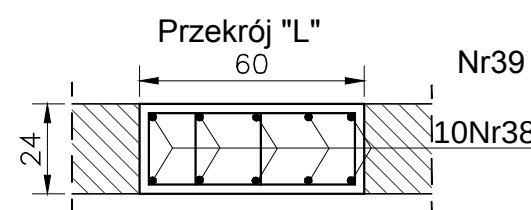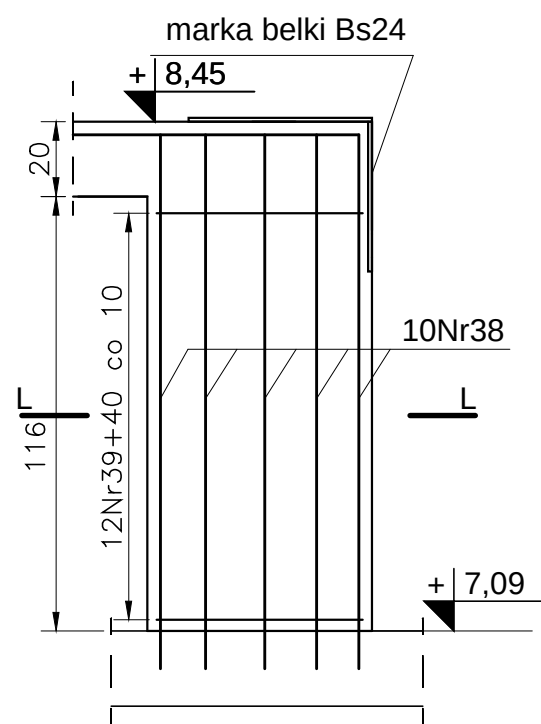



1 szt.

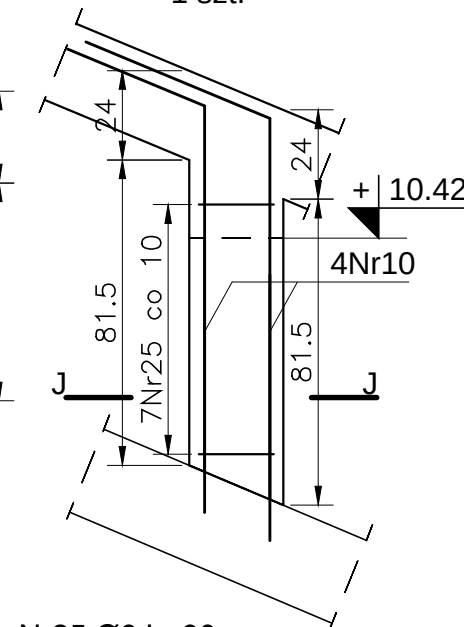

Nr25 Ø6 L=90

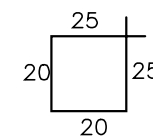


1 szt.

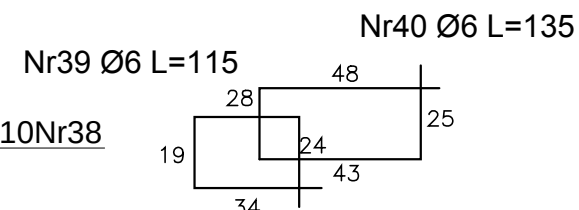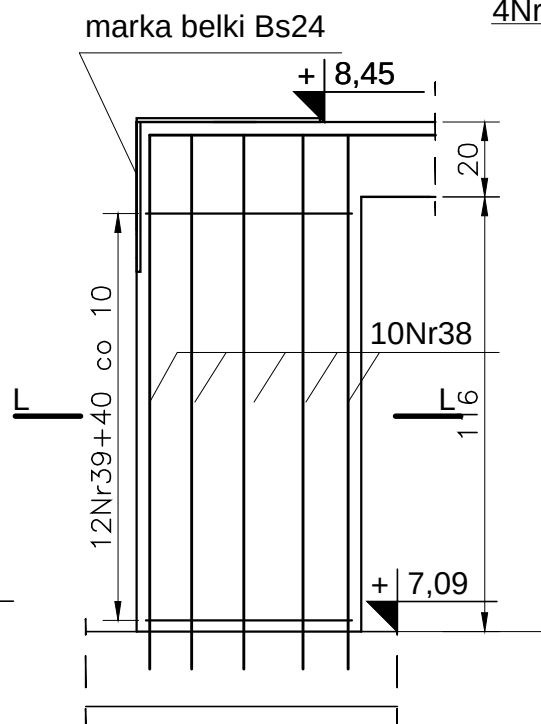


Trzpień T32

1 szt.

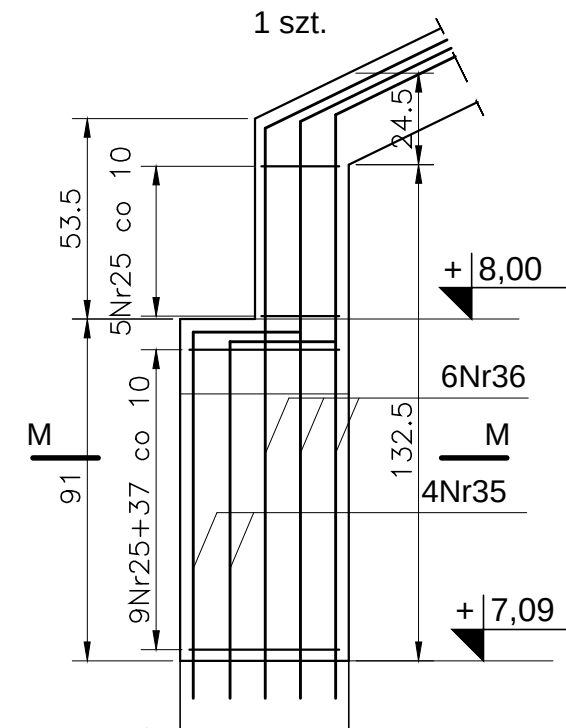

Przekrój "M"

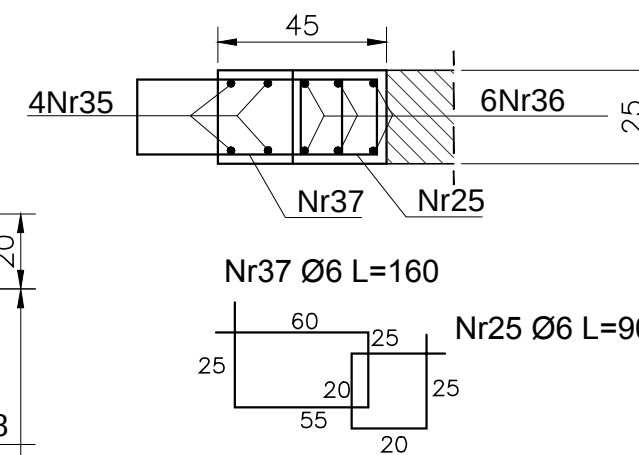

- Rozmieszczenie trzpieni wg. schematu konstrukcji poddasza.

- Przed wykonaniem wszystkie wymiary sprawdzać z naturą i ewentualnie dostosować.
- Pręty Nr1, 8, 10, 36, 38 wklejać na głębokość min. 10 cm za pomocą kotwy chemicznej wg. opsu.
- Przed zabetonowaniem trzpieni umieścić marki belek – marki i ich lokalizacja według rysunku belek.
- Trzpienie T15 i T32 wykonywać i betonować jednocześnie.

Nr1#12 L=70

Nr38#12 L=182

40

Nr8#12	L=118
Nr10#12	L=141
Nr32#12	L=205
Nr35#12	L=135
Nr36#12	L=192

Beton C20/25
Stal (St0S) A0 - Ø
(BSt500) A-IIIN- #
otulina 2,5cm

PRACOWNIA ARCHITEKTONICZNA
TEAM Projekt

**PRZEBUDOWA Z ROZBUDOWĄ
Z.S.S. w Pęcherach - Łbiskach
modernizacja cz. II.**

ADRES INWESTYCJI:
ul. Bolesława Chrobrego 83
Pęchery - Łbiska

INWESTOR:
Starostwo Powiatowe w Piasecznie
ul. Chyliczkowska 14, 05-500 Piaseczno

FAZA: BUDOWLANO-WYKONAWCZY

BRANŻA: KONSTRUKCJA

DATA:	10.11.2016
-------	------------

PROJEKTOWAŁ:

mgr inż. Sławomir Pucek
upr. bud. 19/00/DUW

OPRACOWAŁ:

inż. Adrian Bąk

mgr inż. Monika Pożyczka

SPRAWDZAJĄCY:

inż. Paweł Nasierowski

LUB/0068/POOK/09

TREŚĆ RYSUNKU:

**Kondygnacja poddasza cz. D.
Trzpienie żelbetowe cz. 3.**

SKALA:

1:20

NR RYS.:

K24c