


Kondygnacja poddasza cz. D.

Trzpień żelbetowe cz. 2.


Trzpień T18

1 szt.

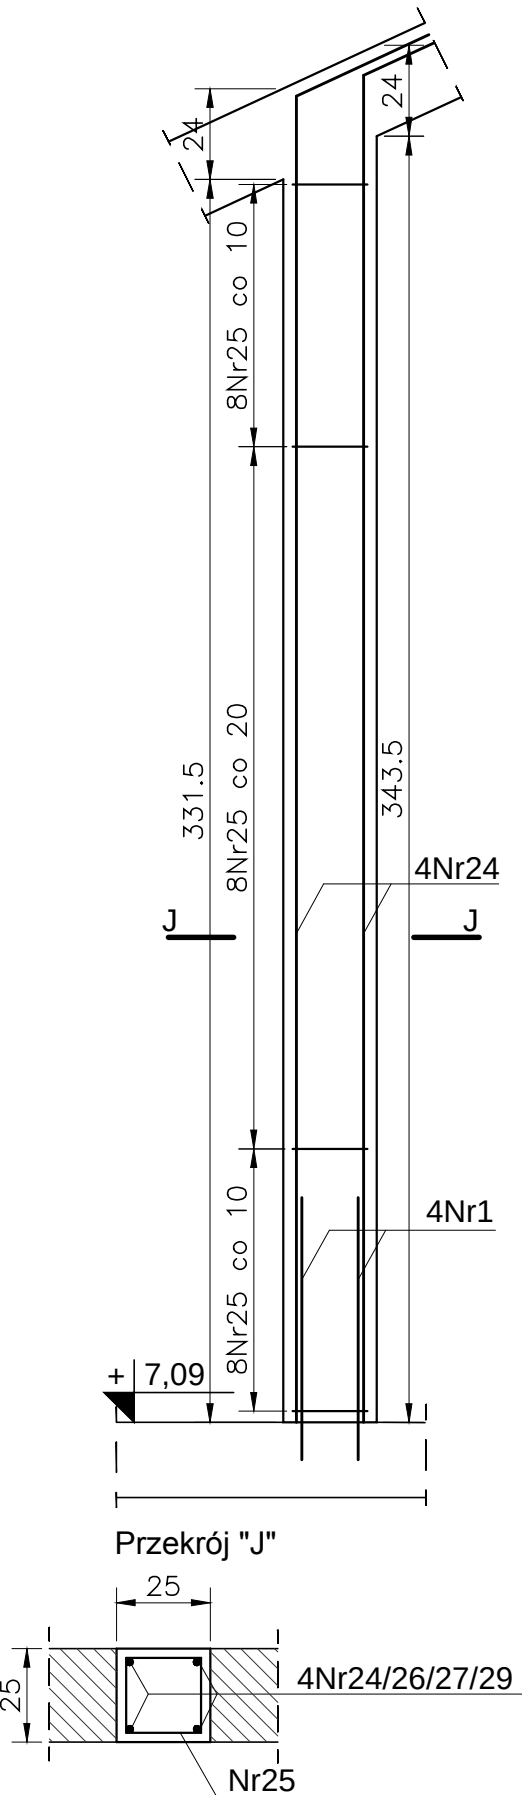


Trzpień T19

1 szt.

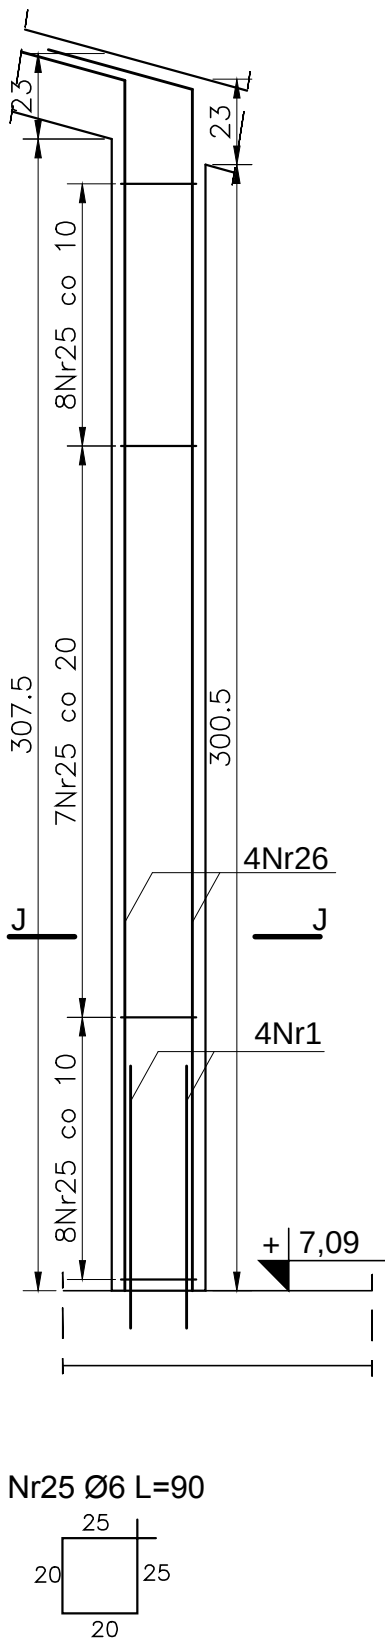


Trzpień T20

1 szt.

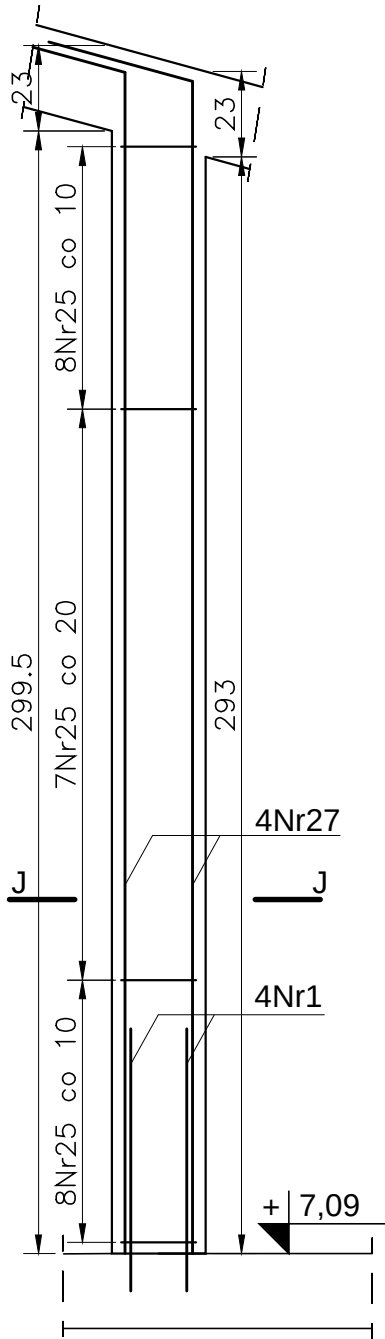



Trzpień T22

1 szt.

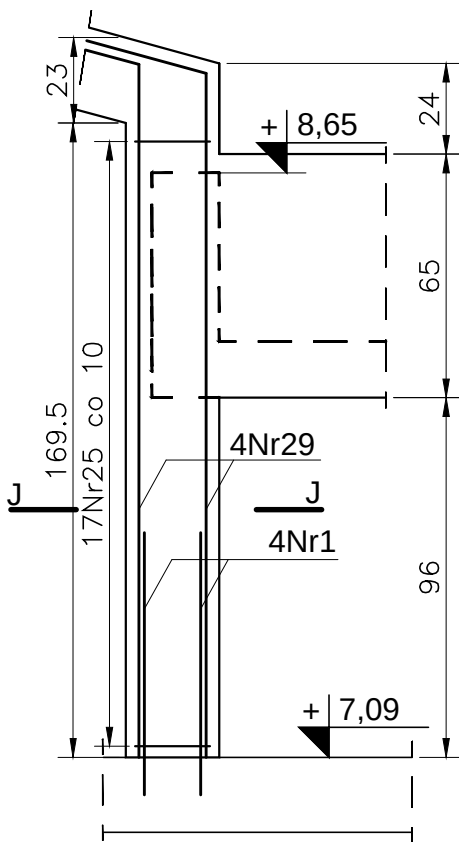

Trzpień T23

1 szt.

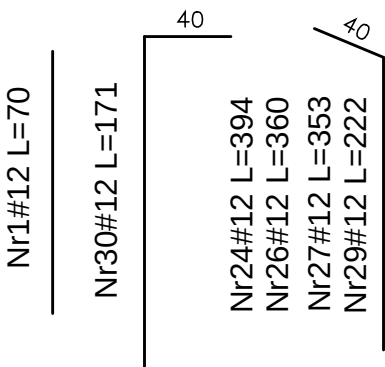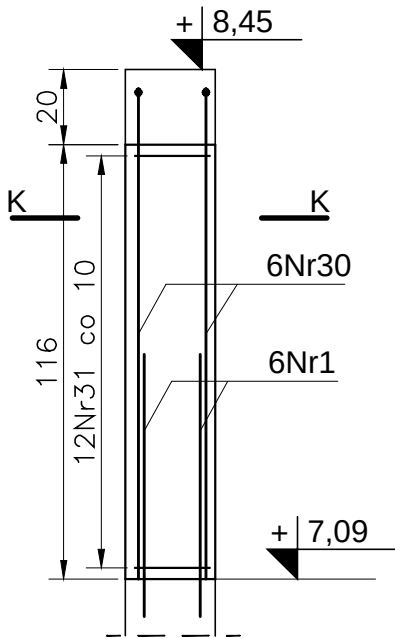

Beton C20/25
Stal (St0S) A0 - Ø
(BSt500) A-IIIN- #
otulina 2,5cm

PRACOWNIA ARCHITEKTONICZNA
TEAM Projekt

PRZEBUDOWA Z ROZBUDOWĄ
Z.S.S. w Pęcherach - Łbiskach
modernizacja cz. II.

ADRES INWESTYCJI:
ul. Bolesława Chrobrego 83
Pęchery - Łbiska

INWESTOR:
Starostwo Powiatowe w Piasecznie
ul. Chyliczkowska 14, 05-500 Piaseczno

FAZA: **BUDOWLANO-WYKONAWCZY**

BRANŻA: **KONSTRUKCJA**

DATA: **10.11.2016**

PROJEKTOWAŁ: **PODPIS**

mgr inż. Sławomir Pucek
upr. bud. 19/00/DUW

OPRACOWAŁ:

inż. Adrian Bąk

mgr inż. Monika Pożyczka

SPRAWDZAJĄCY:

inż. Paweł Nasierowski
LUB/0068/POOK/09

TREŚĆ RYSUNKU:

Kondygnacja poddasza cz. D.
Trzpień żelbetowe cz. 2.

SKALA: **NR RYS.:**

1:20 **K24b**

Uwagi:

- Rozmieszczenie trzpień wg. schematu konstrukcji poddasza.
- Przed wykonaniem wszystkie wymiary sprawdzać z naturą i ewentualnie dostosować.
- Pręty Nr1 wklejać na głębokość min. 10 cm za pomocą kotwy chemicznej wg. opsu.
- Przed zabetonowaniem trzpień umieścić marki belek.