
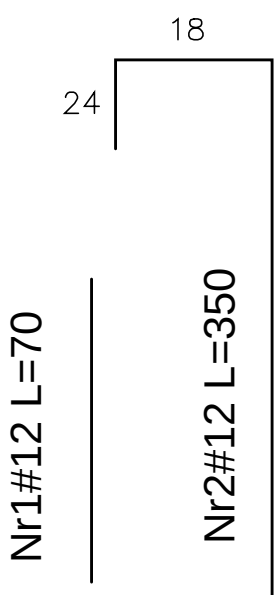


Kondygnacja poddasza cz.D.

Słupy żelbetowe.

Słup S1
4 szt.

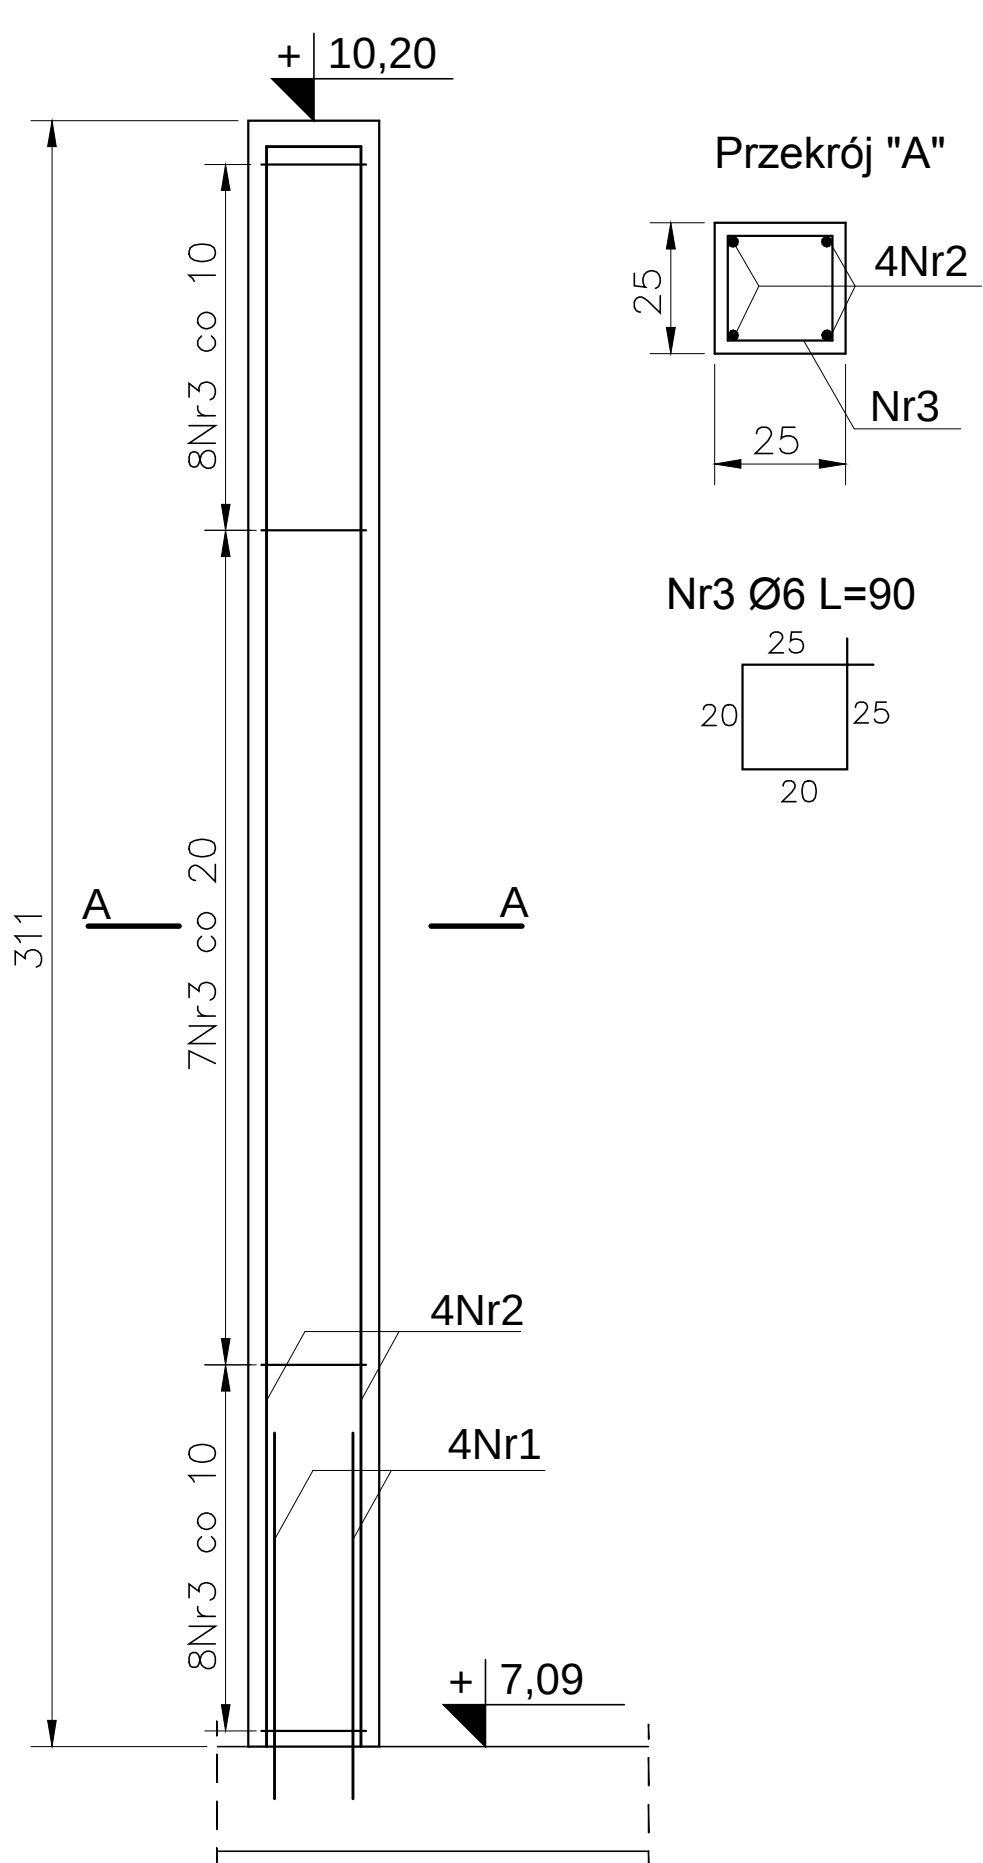

Beton C20/25
Stal (St0S) A0 - Ø
(BSt500) A-IIIN- #
otulina 2,5cm

PRACOWNIA ARCHITEKTONICZNA
TEAM Projekt

**PRZEBUDOWA Z ROZBUDOWĄ
Z.S.S. w Pęcherach - Łbiskach
modernizacja cz. II.**

ADRES INWESTYCJI:
ul. Bolesława Chrobrego 83
Pęchery - Łbiska

INWESTOR:
Starostwo Powiatowe w Piasecznie
ul. Chyliczkowska 14, 05-500 Piaseczno

FAZA: **BUDOWLANO-WYKONAWCZY**

BRANŻA: **KONSTRUKCJA**

DATA: 10.11.2016

PROJEKTOWAŁ:

mgr inż. Sławomir Pucek
upr. bud. 19/00/DUW

PODPIS

OPRACOWAŁ:

inż. Adrian Bąk

mgr inż. Monika Pożyczka

SPRAWDZAJĄCY:

inż. Paweł Nasierowski
LUB/0068/POOK/09

TREŚĆ RYSUNKU:

**Kondygnacja poddasza cz. D.
Słupy żelbetowe.**

SKALA:

1:20

NR RYS.:

K23

Uwagi:

- Rozmieszczenie słupów wg. schematu konstrukcji poddasza.
- Przed wykonaniem wszystkie wymiary sprawdzać z naturą i ewentualnie dostosować.
- Pręty Nr1 wklejać na głębokość min. 10 cm za pomocą kotwy chemicznej wg. opsu.