


Kondygnacja poddasza cz.E.

Ściana szczytowa w osi Ae.

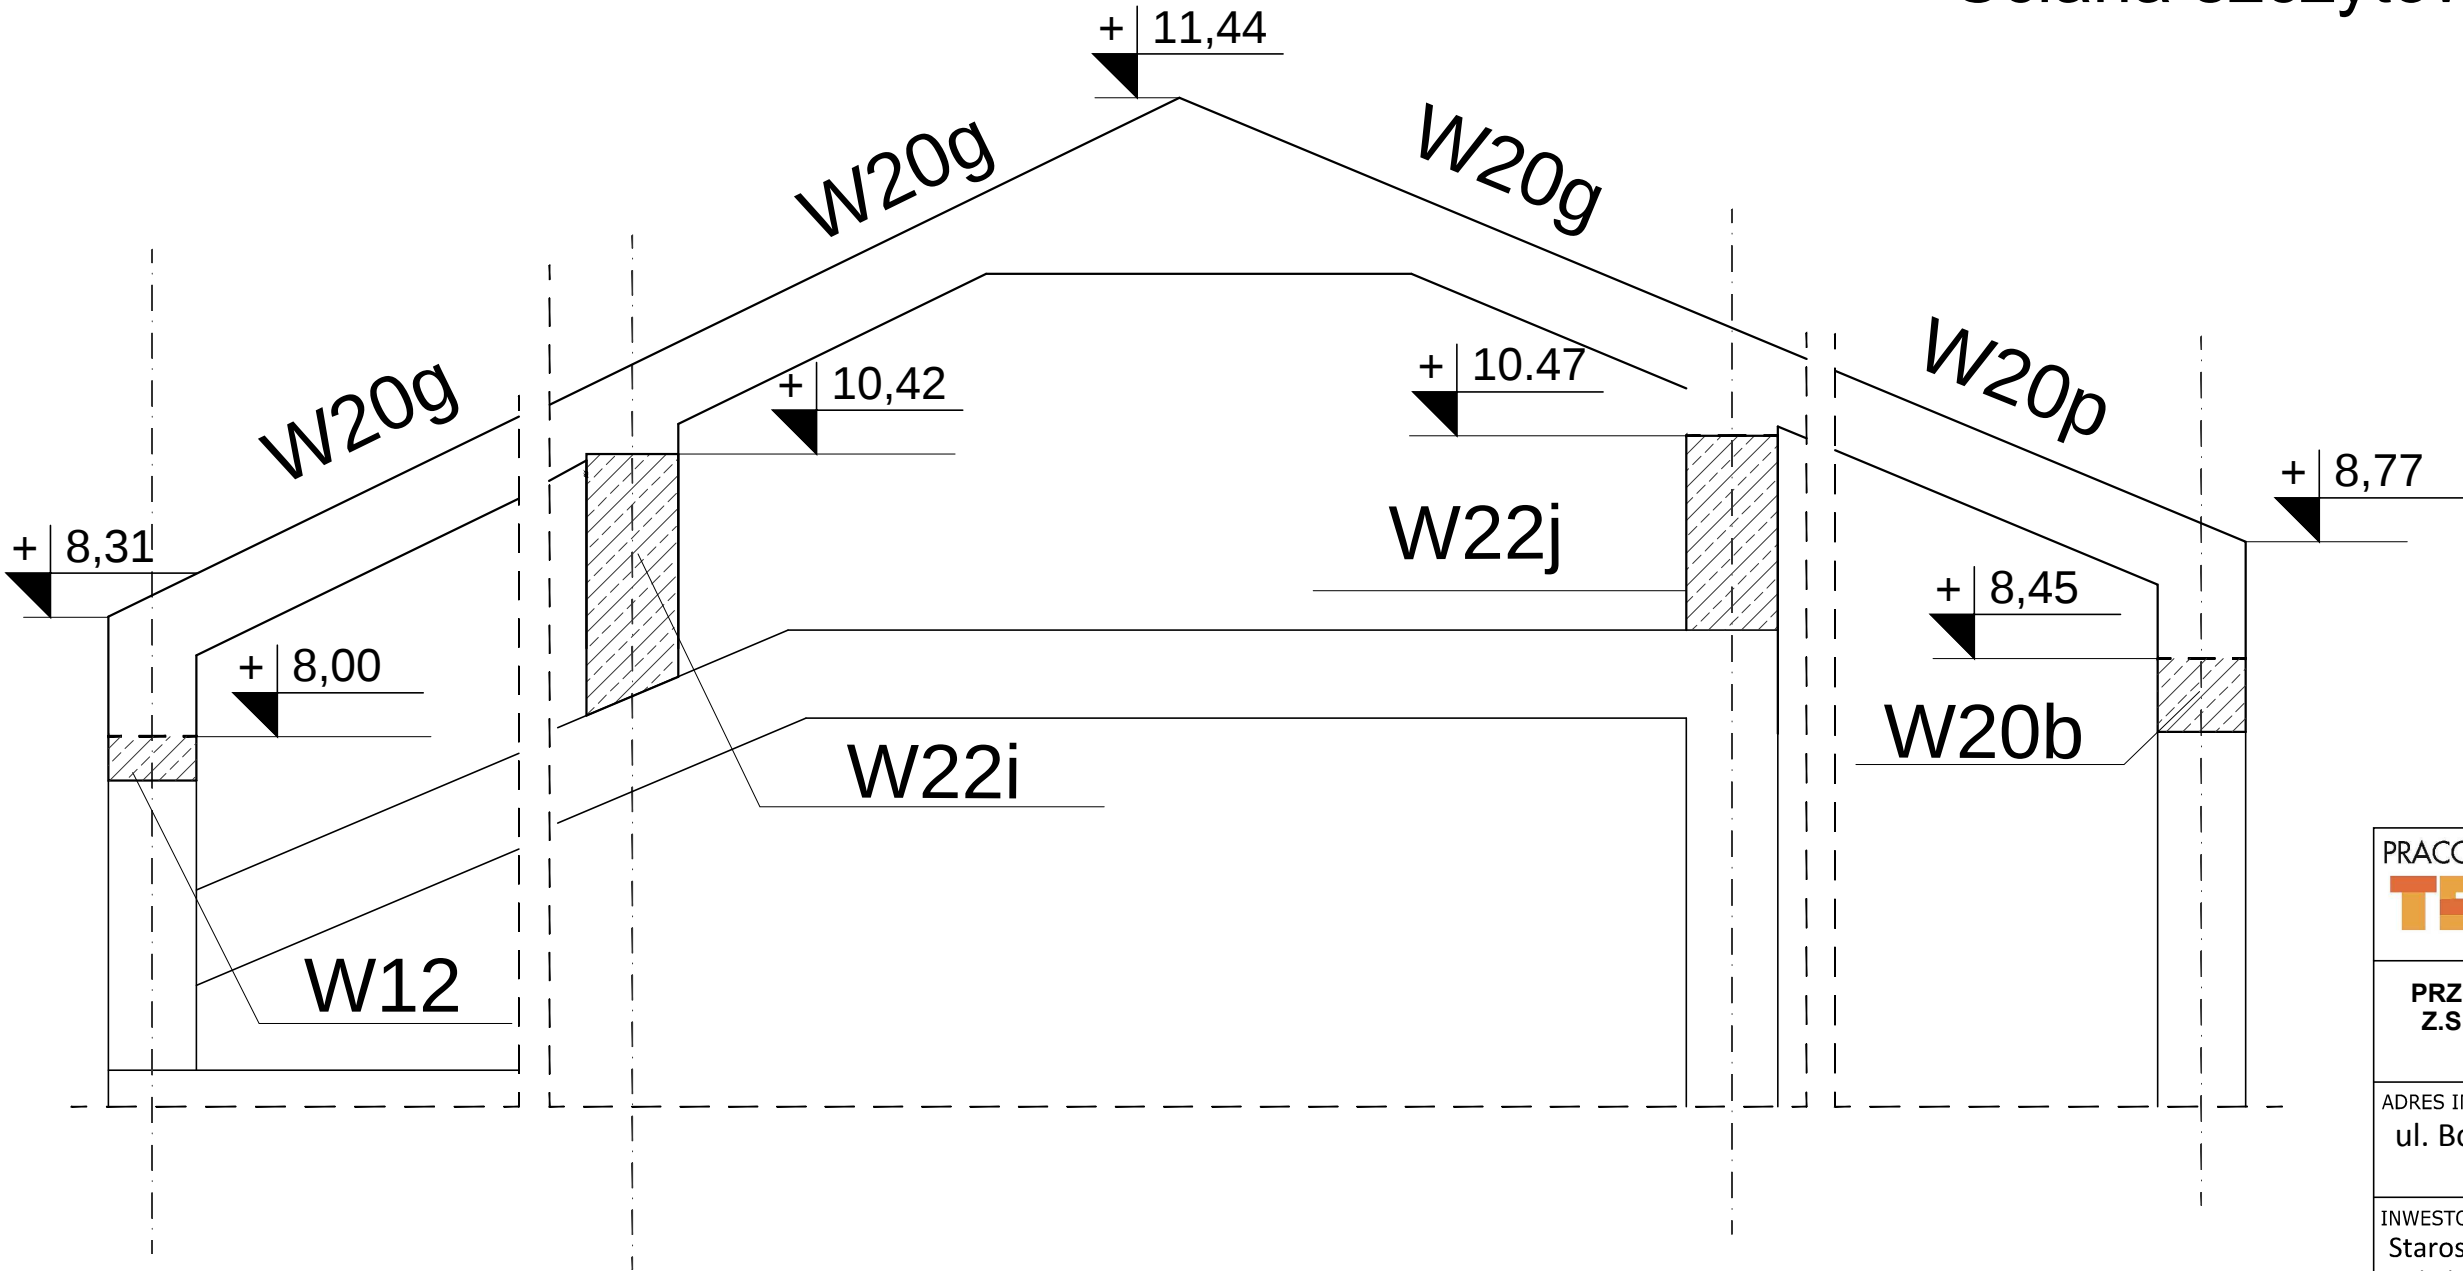

- UWAGI:**
- Przed wykonaniem zapoznać się z opisem technicznym.
 - Projekt rozpatrywać łącznie z projektem architektury i projektami branżowymi.
 - Wieńce wykonać wg rysunku konstrukcyjnego i opisu.

Beton C20/25
Stal (St0S) A0 - Ø
(BSt500) A-IIIN- #
grubość płyty 20cm.
otulina 2,5cm

PRACOWNIA ARCHITEKTONICZNA TEAM Projekt	
PRZEBUDOWA Z ROZBUDOWĄ Z.S.S. w Pęczarach - Łbiskach modernizacja cz. II.	
ADRES INWESTYCJI: ul. Bolesława Chrobrego 83 Pęczery - Łbiska	
INWESTOR: Starostwo Powiatowe w Piasecznie ul. Chyliczkowska 14, 05-500 Piaseczno	
FAZA: BUDOWLANO-WYKONAWCZY	
BRANŻA: KONSTRUKCJA	
DATA: 10.11.2016	
PROJEKTOWAŁ: mgr inż. Sławomir Pucek upr. bud. 19/00/DUW	PODPIS
OPRACOWAŁ: inż. Adrian Bąk	
mgr inż. Monika Pożyczka	
SPRAWDZAJĄCY: inż. Paweł Nasierowski LUB/0068/P00K/09	
TREŚĆ RYSUNKU: Kondygnacja poddasza cz. E. Ściana szczytowa w osi Ae.	
SKALA: 1:20	NR RYS.: K20