



Kondygnacja poddasza cz.E.

Nadproża żelbetowe.

Nadproże N3

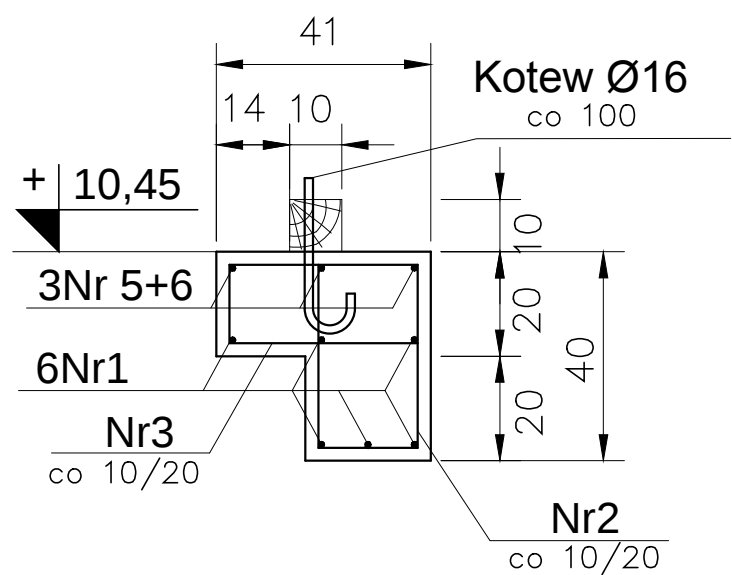


Nadproże N4

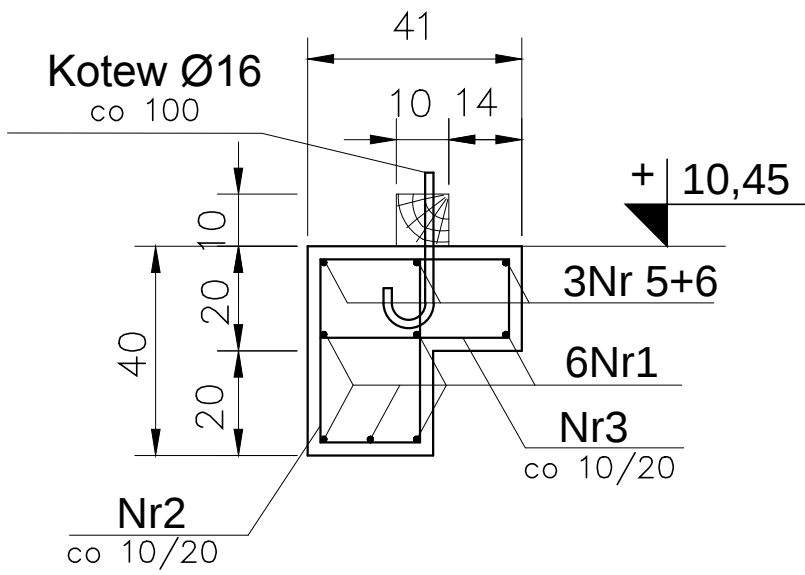


Beton C20/25
Stal (St0S) A0 - Ø
(BSt500) A-IIIN- #
otulina 2,5cm


Nr2 Ø6 L=120

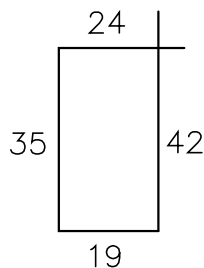


Nr3 Ø6 L=115

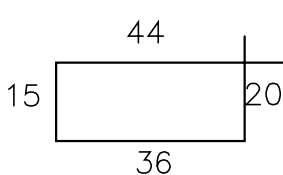


Nr4 Ø16 L=45

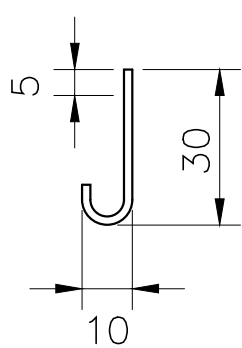

Nr 5#12 L=1050

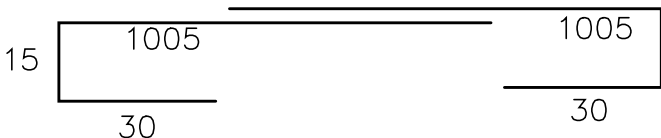

Nr 6 #12 L=1050

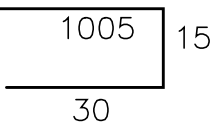

Uwagi:

- Przed wykonaniem zapoznać się z opisem technicznym.
- Przed wykonaniem wszystkie wymiary sprawdzać z naturą i ewentualnie dostosować.
- Lokalizacja nadproży według schematu konstrukcji.
- W nadprożach przy podporach na odcinku 1/5 rozpiętości zagęścić strzemiona.
- Oparcie na trzpieniach.
- Kotwy Nr4 nagwintować na odcinku 5cm.
- Pręty Nr 5 i 6 układać naprzemiennie z zakładem min 50 cm.
- Łączenie prętów dolnych nad trzpieniami, a górnych w połowie rozpiętości przęsła.

PRACOWNIA ARCHITEKTONICZNA
TEAM Projekt

**PRZEBUDOWA Z ROZBUDOWĄ
Z.S.S. w Pęcherach - Łbiskach
modernizacja cz. II.**

ADRES INWESTYCJI:
**ul. Bolesława Chrobrego 83
Pęchery - Łbiska**

INWESTOR:
**Starostwo Powiatowe w Piasecznie
ul. Chyliczkowska 14, 05-500 Piaseczno**

FAZA: **BUDOWLANO-WYKONAWCZY**

BRANŻA: **KONSTRUKCJA**

DATA: **10.11.2016**

PROJEKTOWAŁ:
mgr inż. Sławomir Pucek
upr. bud. 19/00/DUW

PODPIS

OPRACOWAŁ:
inż. Adrian Bąk
mgr inż. Monika Pożyczka

SPRAWDZAJĄCY:
inż. Paweł Nasierowski
LUB/0068/POOK/09

TREŚĆ RYSUNKU:
**Kondygnacja poddasza cz. E.
Nadproża żelbetowe.**

SKALA:
1:20

NR RYS.:
K18