



Kondygnacja poddasza cz. E.

Trzpień żelbetowe cz. 2.


Trzpień T13

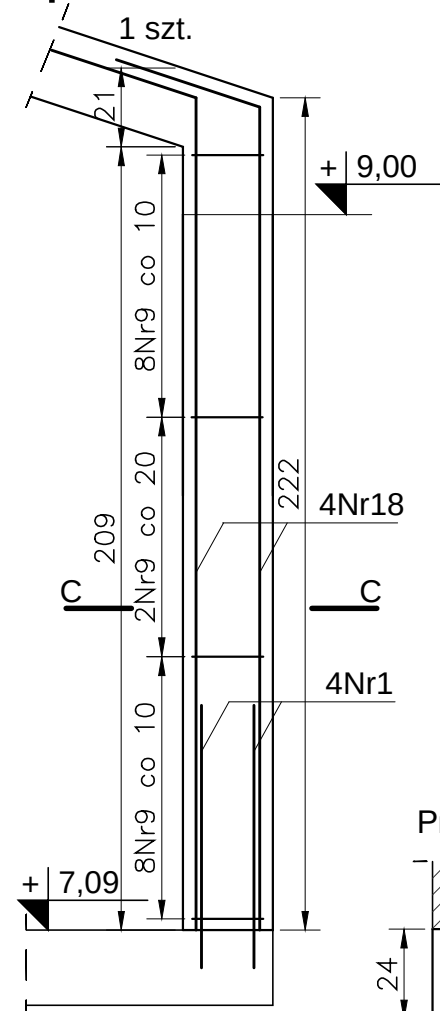


Przekrój "D"

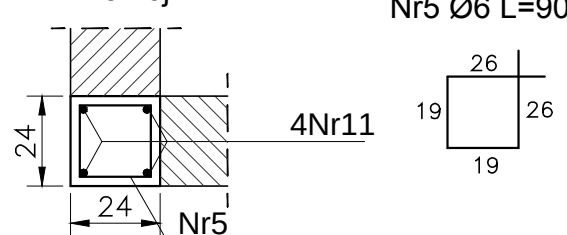


Trzpień T27

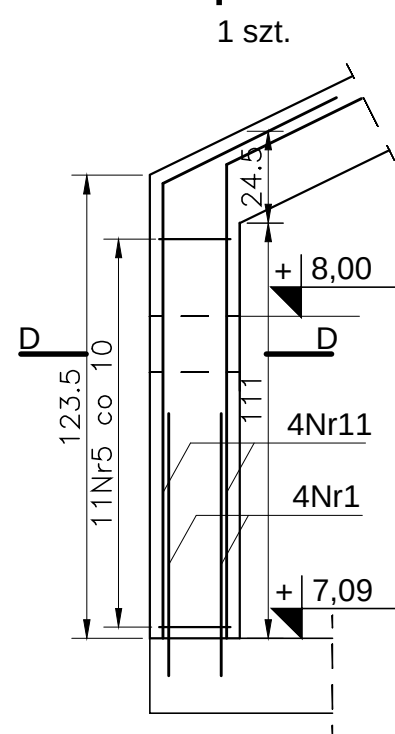


Trzpień T28

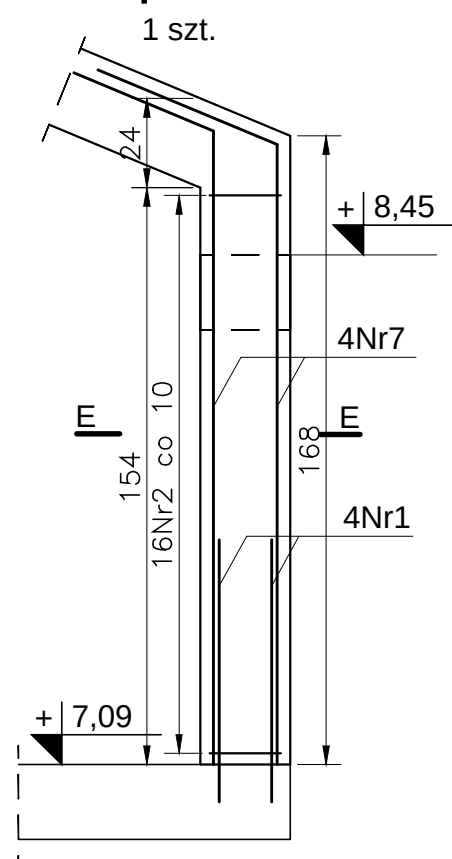


Przekrój "E"

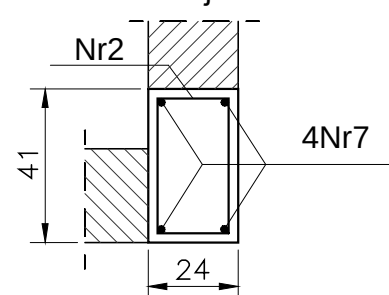


Nr2 Ø6 L=120

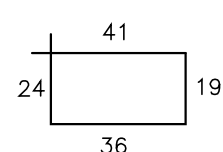


Trzpień 29

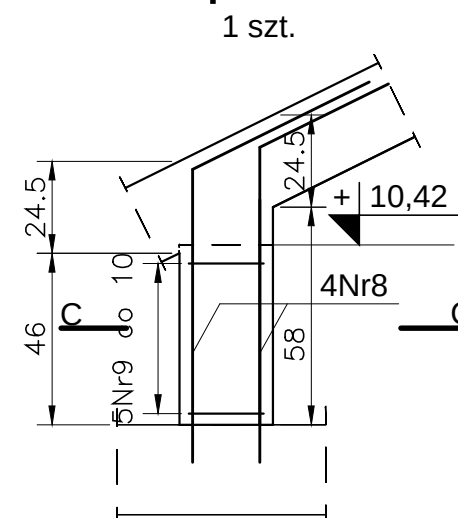


Przekrój "C"

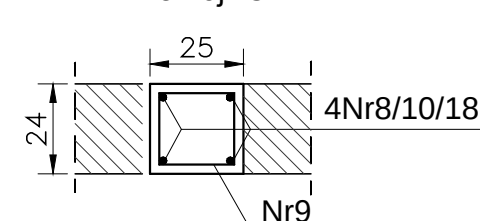

Trzpień T30

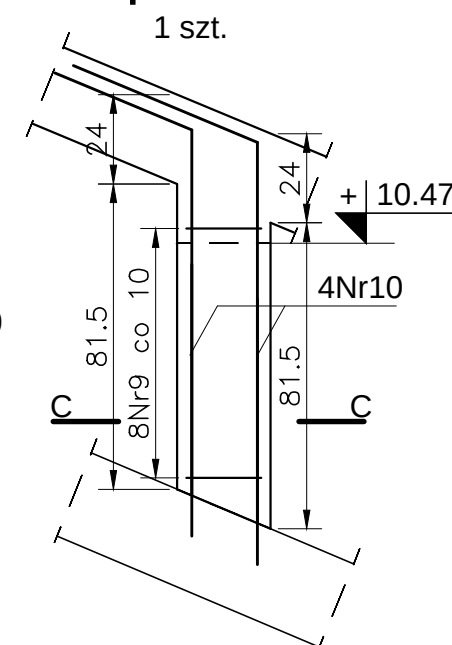

Nr9 Ø6 L=90

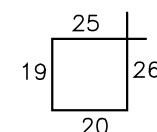

Nr1#12 L=70	40
Nr7#12 L=205	
Nr8#12 L=118	
Nr10#12 L=141	
Nr11#12 L=161	
Nr18#12 L=259	

Beton C20/25
Stal (St0S) A0 - Ø
(BSt500) A-IIIN- #
otulina 2,5cm

Uwagi:

- Rozmieszczenie trzpieni wg. schematu konstrukcji poddasza.
- Przed wykonaniem wszystkie wymiary sprawdzać z naturą i ewentualnie dostosować.
- Pręty Nr1, 8, 10 wklejać na głębokość min. 10 cm odległość od krawędzi min 5 cm za pomocą kotwy chemicznej wg. opsu.

PRACOWNIA ARCHITEKTONICZNA TEAM Projekt	
PRZEBUDOWA Z ROZBUDOWĄ Z.S.S. w Pęcherach - Łbiskach modernizacja cz. II.	
ADRES INWESTYCJI: ul. Bolesława Chrobrego 83 Pęchery - Łbiska	
INWESTOR: Starostwo Powiatowe w Piasecznie ul. Chyliczkowska 14, 05-500 Piaseczno	
FAZA: BUDOWLANO-WYKONAWCZY	
BRANŻA: KONSTRUKCJA	
DATA: 10.11.2016	
PROJEKTOWAŁ: mgr inż. Sławomir Pucek upr. bud. 19/00/DUW	PODPIS
OPRACOWAŁ: inż. Adrian Bąk	
SPRAWDZAJĄCY: mgr inż. Monika Pożyczka	
TREŚĆ RYSUNKU: Kondygnacja poddasza cz. E Trzpień żelbetowe cz. 2.	
SKALA: 1:20	NR RYS.: K17b