

12 szt.

4 szt.

2 szt.

Trzpień żelbetowy cz. 1.

1 szt.

1 szt.



- Rozmieszczenie trzpieni wg. schematu konstrukcji poddasza.
- Przed wykonaniem wszystkie wymiary sprawdzać z naturą i ewentualnie dostosować.
- Pręty Nr1, 13, 14, 17 wklejać na głębokość min. 10 cm odległość od krawędzi min 5 cm za pomocą kotwy chemicznej wg. opsu.

Beton C20/25
Stal (St0S) A0 - Ø
(BSt500) A-IIIN- #
otulina 2,5cm

1 szt.

Nr15 Ø6 L=135

Nr16 Ø6 L=90

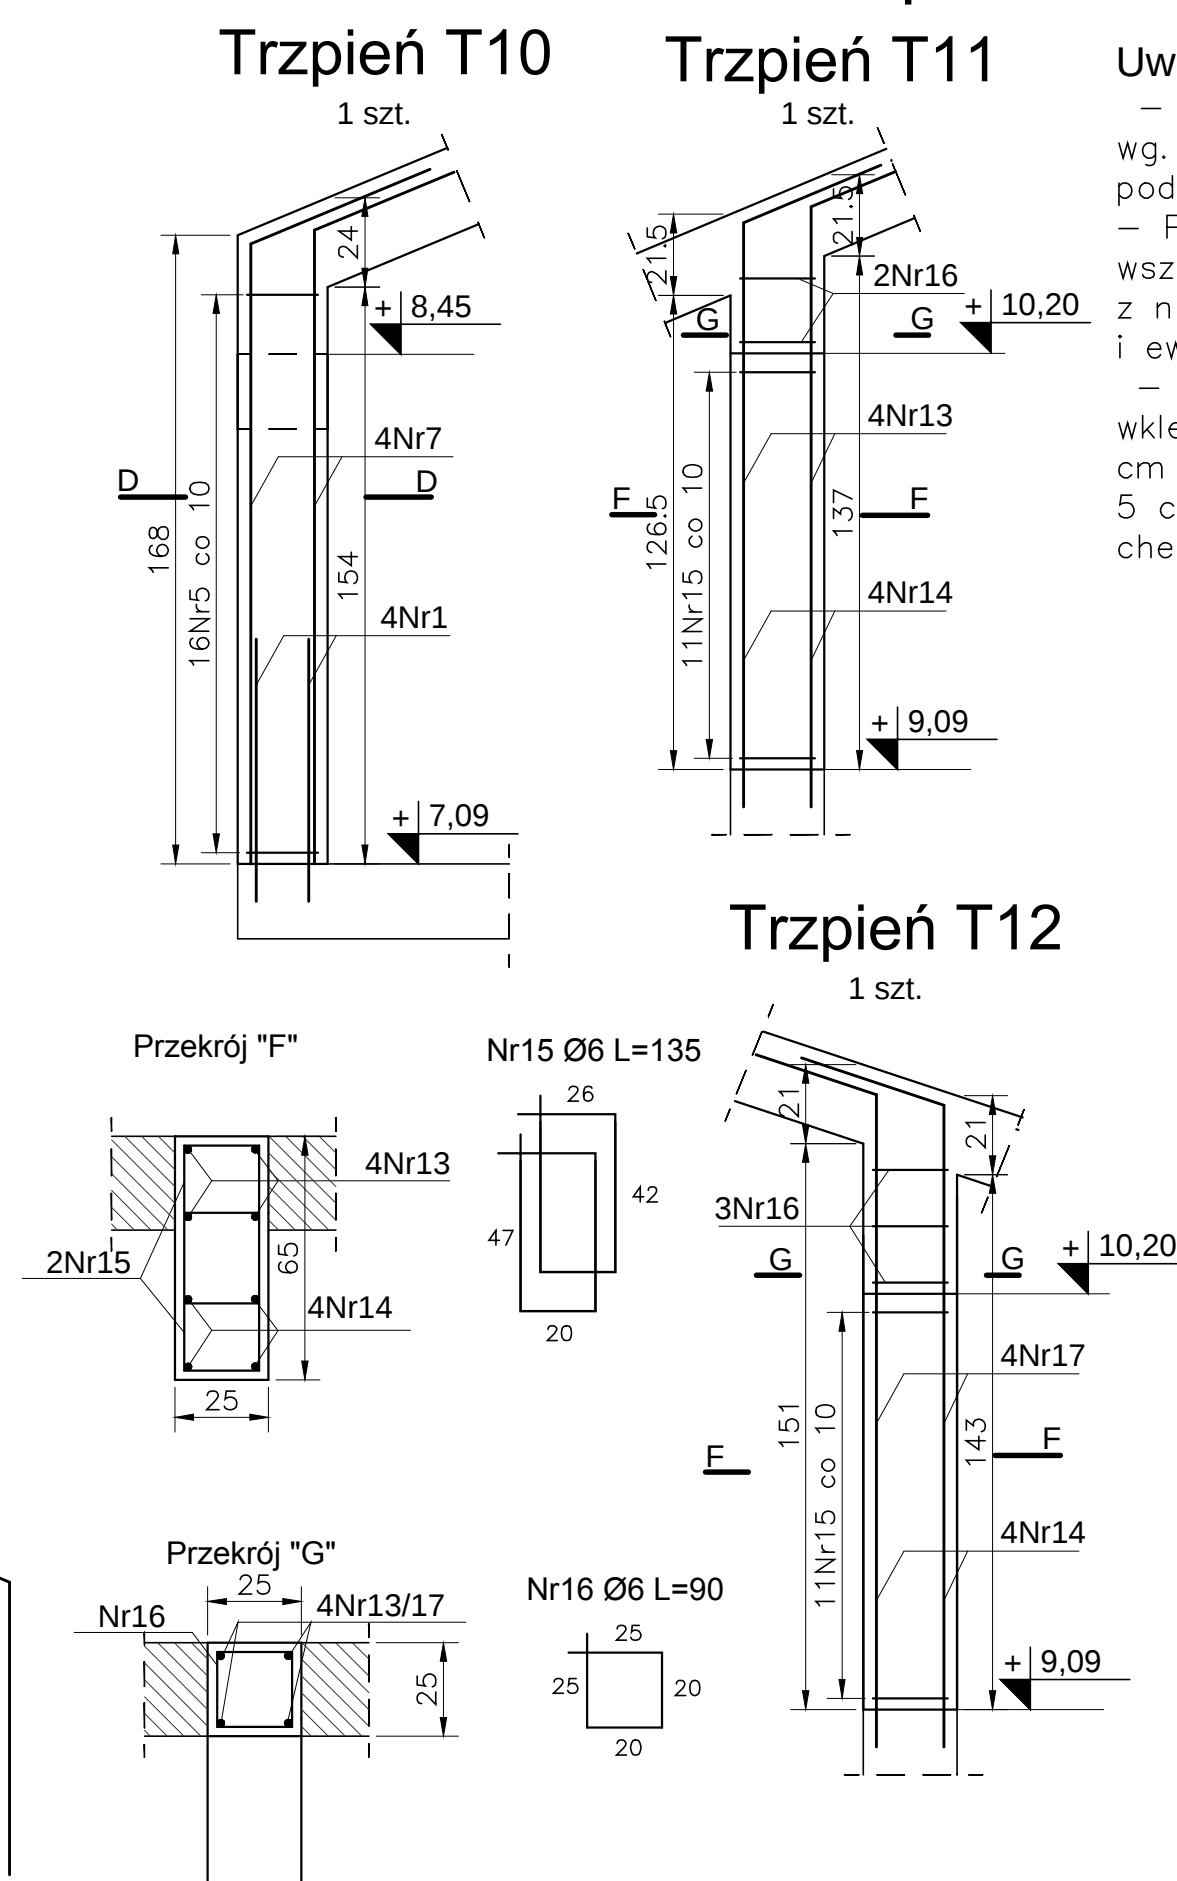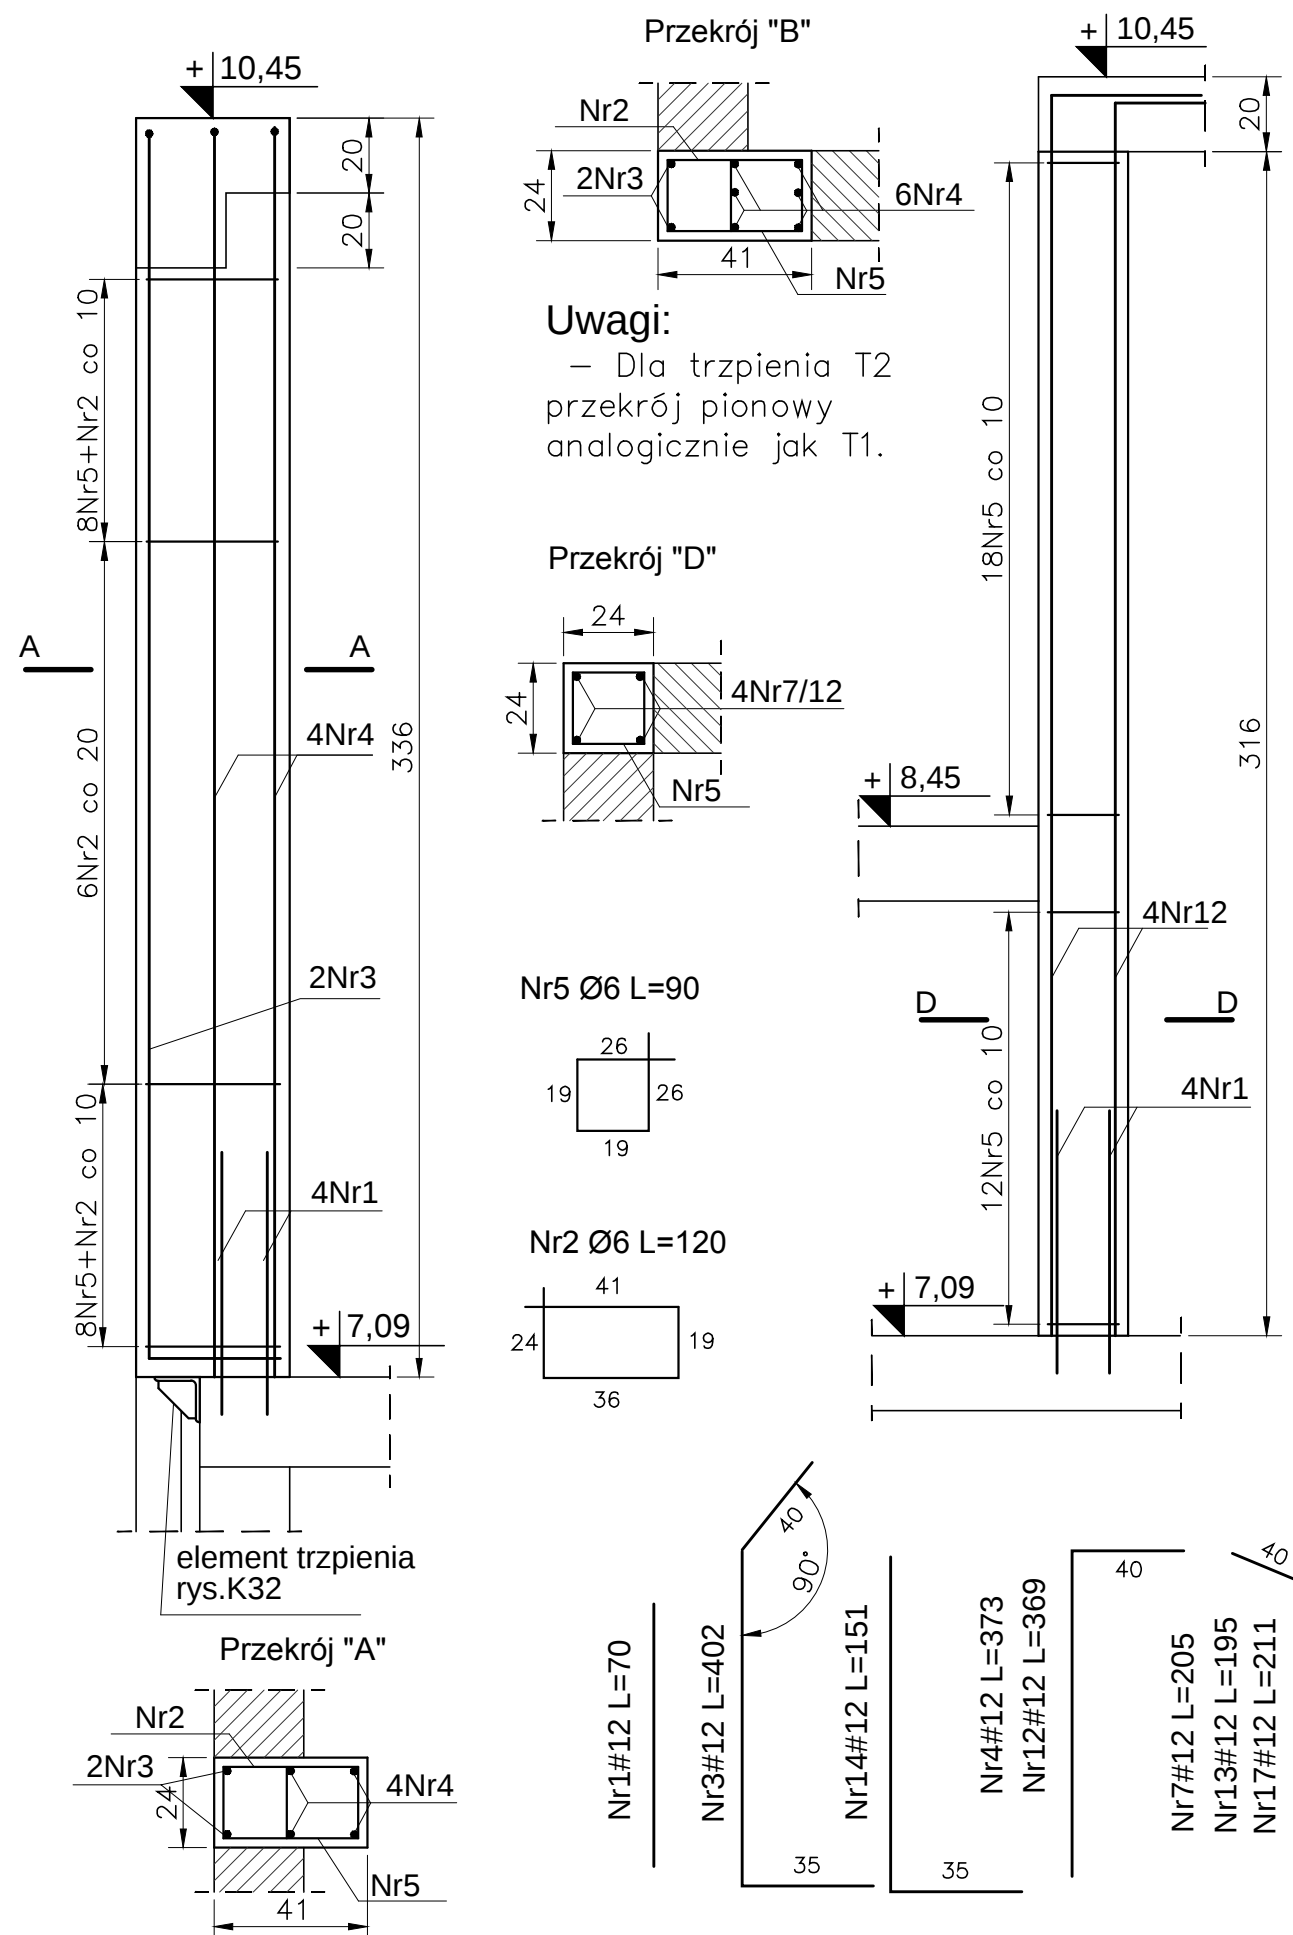

PRACOWNIA ARCHITEKTONICZNA TEAM Projekt	
PRZEBUDOWA Z ROZBUDOWĄ Z.S.S. w Pęcherach - Łbiskach modernizacja cz. II.	
ADRES INWESTYCJI: ul. Bolesława Chrobrego 83 Pęchery - Łbiska	
INWESTOR: Starostwo Powiatowe w Piasecznie ul. Chyliczkowska 14, 05-500 Piaseczno	
FAZA: BUDOWLANO-WYKONAWCZ	
BRANŻA: KONSTRUKCJA	
DATA: 10.11.2016	
PROJEKTOWAŁ: mgr inż. Sławomir Pucek upr. bud. 19/00/DUW	PODPIS 
OPRACOWAŁ: inż. Adrian Bąk mgr inż. Monika Pożyczka	 
SPRAWDZAJĄCY: inż. Paweł Nasierowski LUB/0068/POOK/09	
TREŚĆ RYSUNKU: Kondygnacja poddasza cz. E Trzpień żelbetowy cz. 1	
SKALA: 1:20	NR RYS.: K17a