


Nadproże stalowa Ns01.

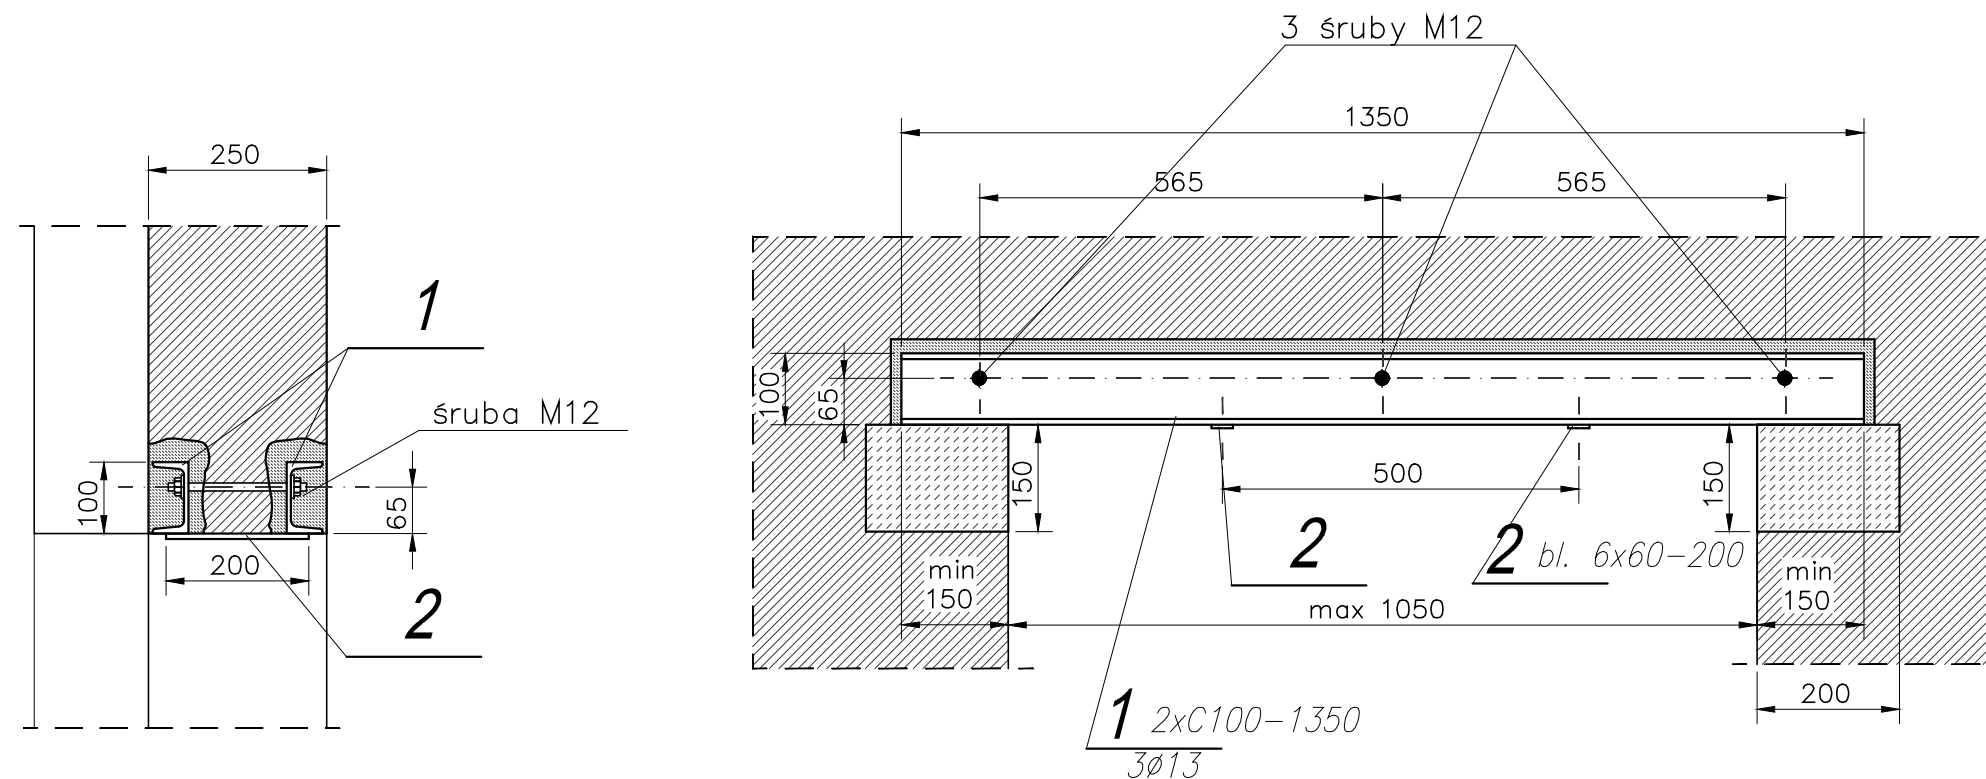

Uwagi:

- Przed wykonaniem sprawdzić wymiary z naturze i ewentualnie dostosować.
- Przed wykonaniem zapoznać się z opisem technicznym.
- Rysunek rozpatrywać z projektem architektury.
- Belkę wykonać w miejscu oznaczonym na schemacie konstrukcji i rzucie architektury poddasza.
- Belkę oprzeć na poduszkach betonowych.
- Wszelkie wymiary przed wykonaniem sprawdzić w naturze.
- Montaż według opisu.
- Nieoznaczone spoiny wykonać jako pachwinowe gr. 4mm.
- Wszelkie uzupełnienia w podkutej konstrukcji istniejącej, uzupełnić zaprawą naprawczą.



ściany murowane



elementy betonowe



zaprawa

zaprawa naprawcza min B30

Stal S235JR

Šrubby kl.4.8

Elektrody EA1.48

PRACOWNIA ARCHITEKTONICZNA

TEAM Projekt

**PRZEBUDOWA Z ROZBUDOWĄ
Z.S.S. w Pęcherach - Łbiskach
modernizacja cz. II.**

ADRES INWESTYCJI:

ul. Bolesława Chrobrego 83
Pęchery - Łbiska

INVESTOR:

Starostwo Powiatowe w Piasecznie
ul. Chyliczkowska 14, 05-500 Piaseczno

FAZA: BUDOWLANO-WYKONAWCZY

BRANŻA: KONSTRUKCJA

DATA:	10.11.2016
-------	------------

PROJEKTOWAŁ:

mgr inż. Sławomir Pucek
upr. bud. 19/00/DUW

PODPIS

OPRACOWAŁ:

inż. Adrian Bąk

mgr inż. Monika Pożyczka

SPRAWDZAJACY:

inż. Paweł Nasierowski

LUB/0068/POOK/09

TREŚĆ RYSUNKU:

Kondygnacja poddasza cz. C. Nadproże stalowe Ns01.

SKALA:

1:10

NR RYS.:

K16