


Kondygnacja poddasza cz. C.

Ściana szczytowa oś Ac.

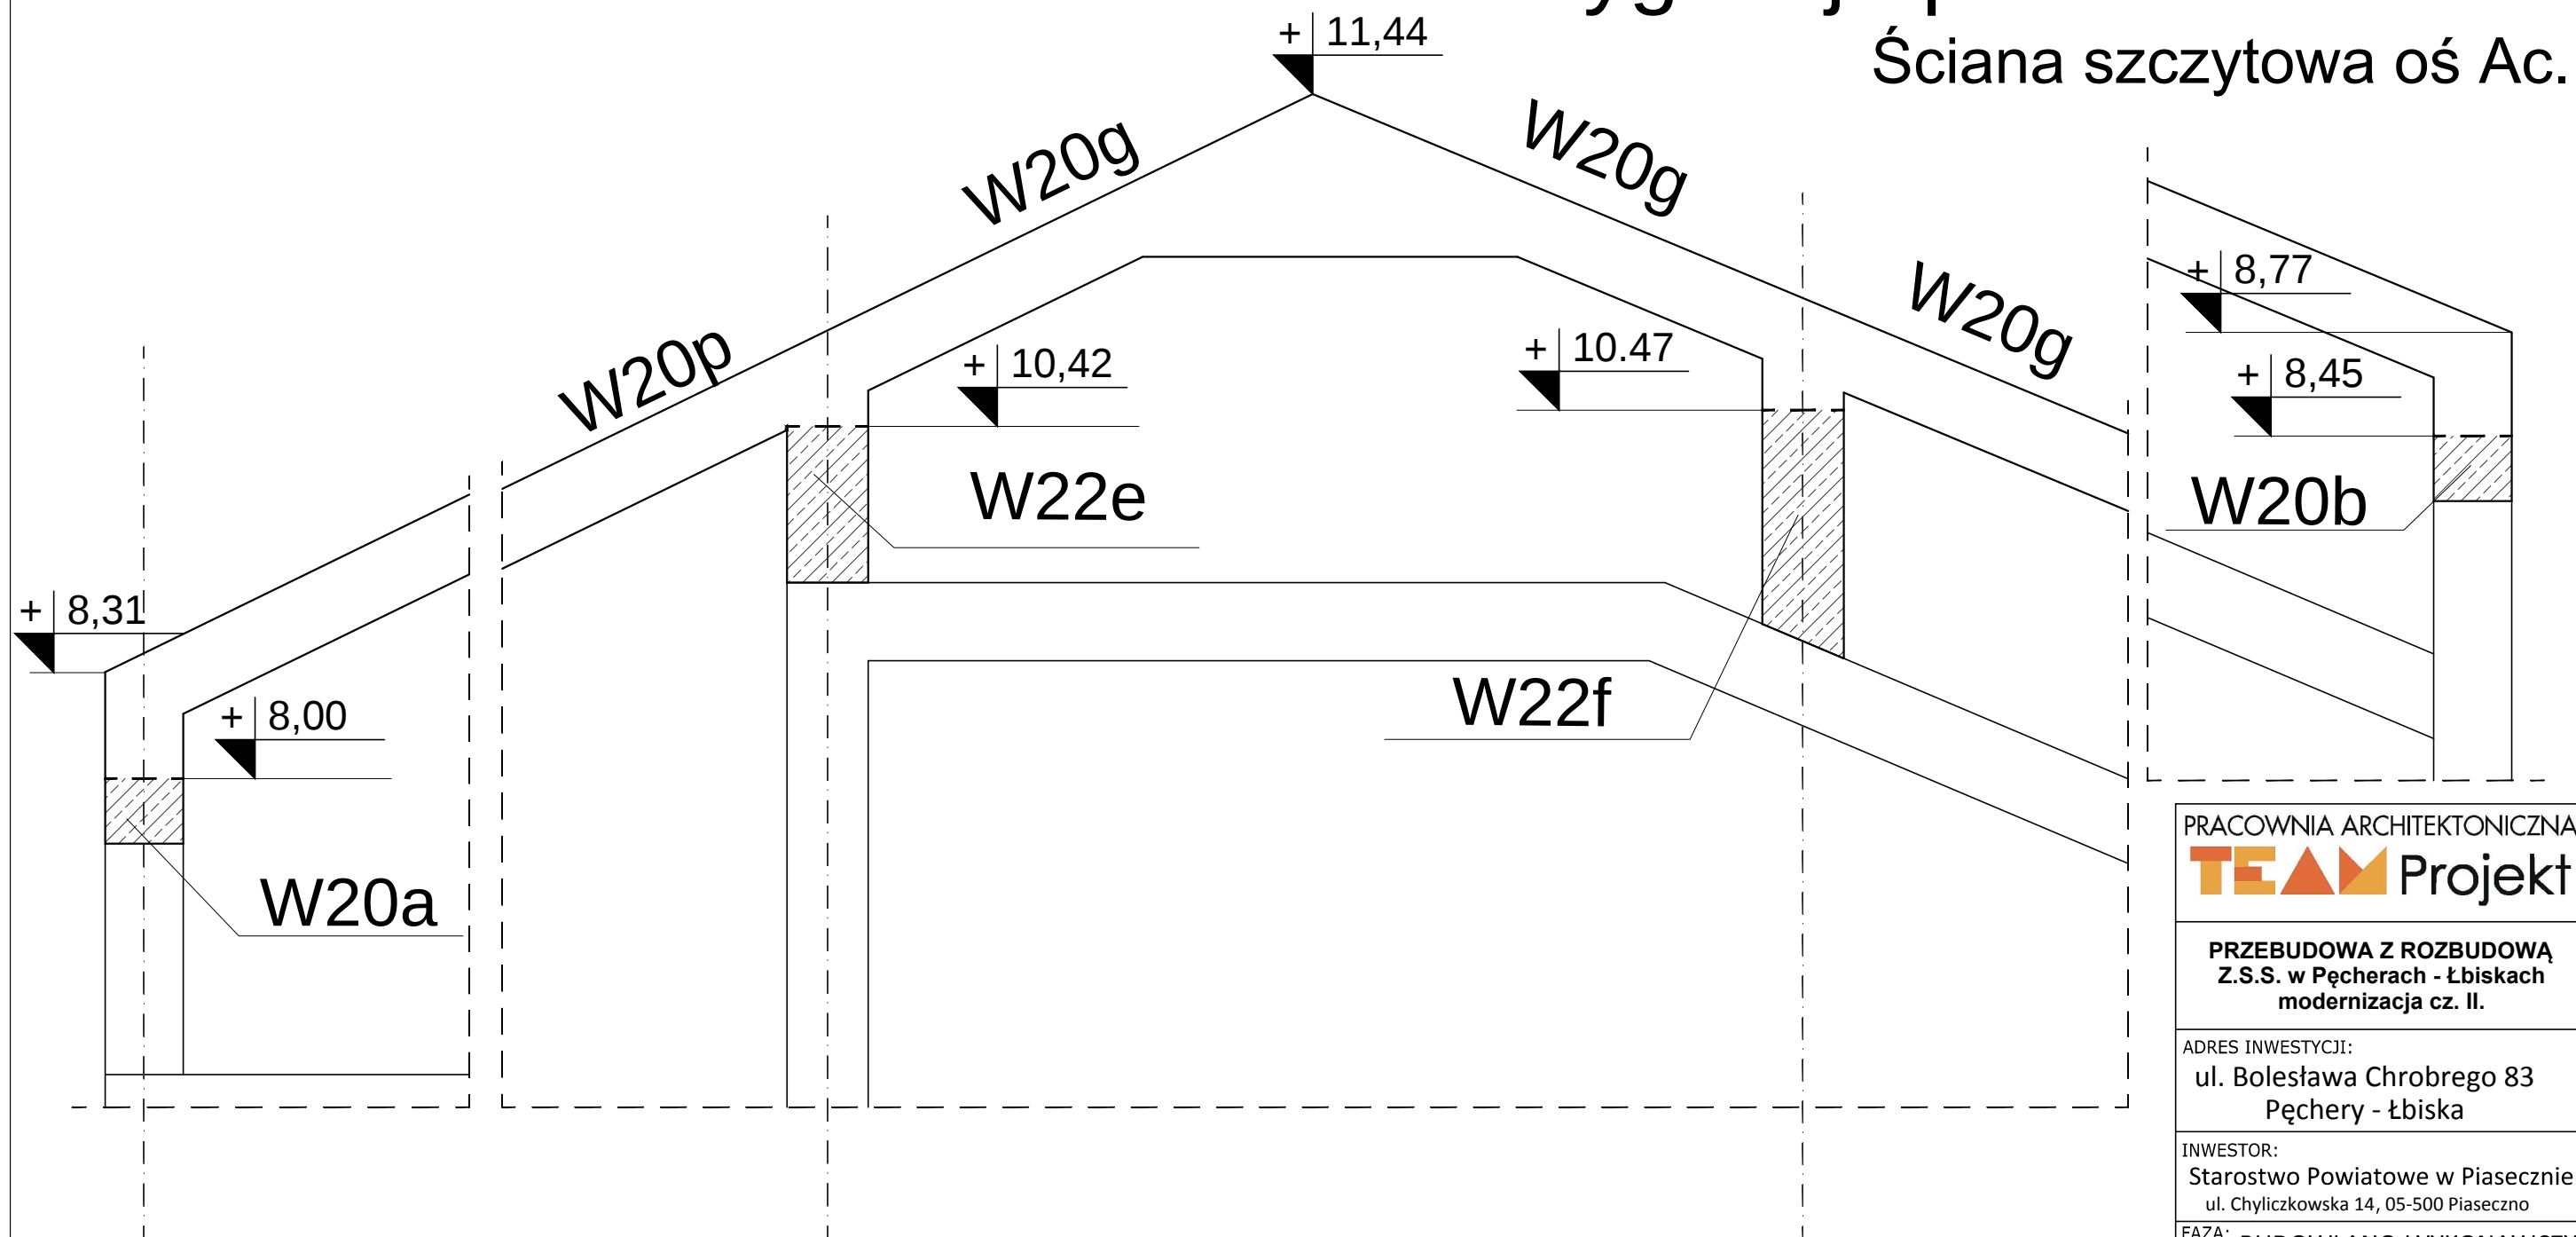

- UWAGI:**
- Przed wykonaniem zapoznać się z opisem technicznym.
 - Projekt rozpatrywać łącznie z projektem architektury i projektami branżowymi.
 - Wieńce wykonać wg rysunku konstrukcyjnego i opisu.

Beton C20/25
Stal (St0S) A0 - Ø
(BSt500) A-IIIN- #

PRACOWNIA ARCHITEKTONICZNA
TEAM Projekt

PRZEBUDOWA Z ROZBUDOWĄ
Z.S.S. w Pęcherach - Łbiskach
modernizacja cz. II.

ADRES INWESTYCJI:
ul. Bolesława Chrobrego 83
Pęchery - Łbiska

INWESTOR:
Starostwo Powiatowe w Piasecznie
ul. Chyliczkowska 14, 05-500 Piaseczno

FAZA: **BUDOWLANO-WYKONAWCZY**

BRANŻA: **KONSTRUKCJA**

DATA: 10.11.2016

PROJEKTOWAŁ:	PODPIS
mgr inż. Sławomir Pucek upr. bud. 19/00/DUW	

OPRACOWAŁ:	
inż. Adrian Bąk	
mgr inż. Monika Pożyczka	

SPRAWDZAJĄCY:	
inż. Paweł Nasierowski LUB/0068/POOK/09	

TREŚĆ RYSUNKU:
Kondygnacja poddasza cz. C.
Ściana szczytowa oś Ac.

SKALA:	NR RYS.:
1:20	K14