


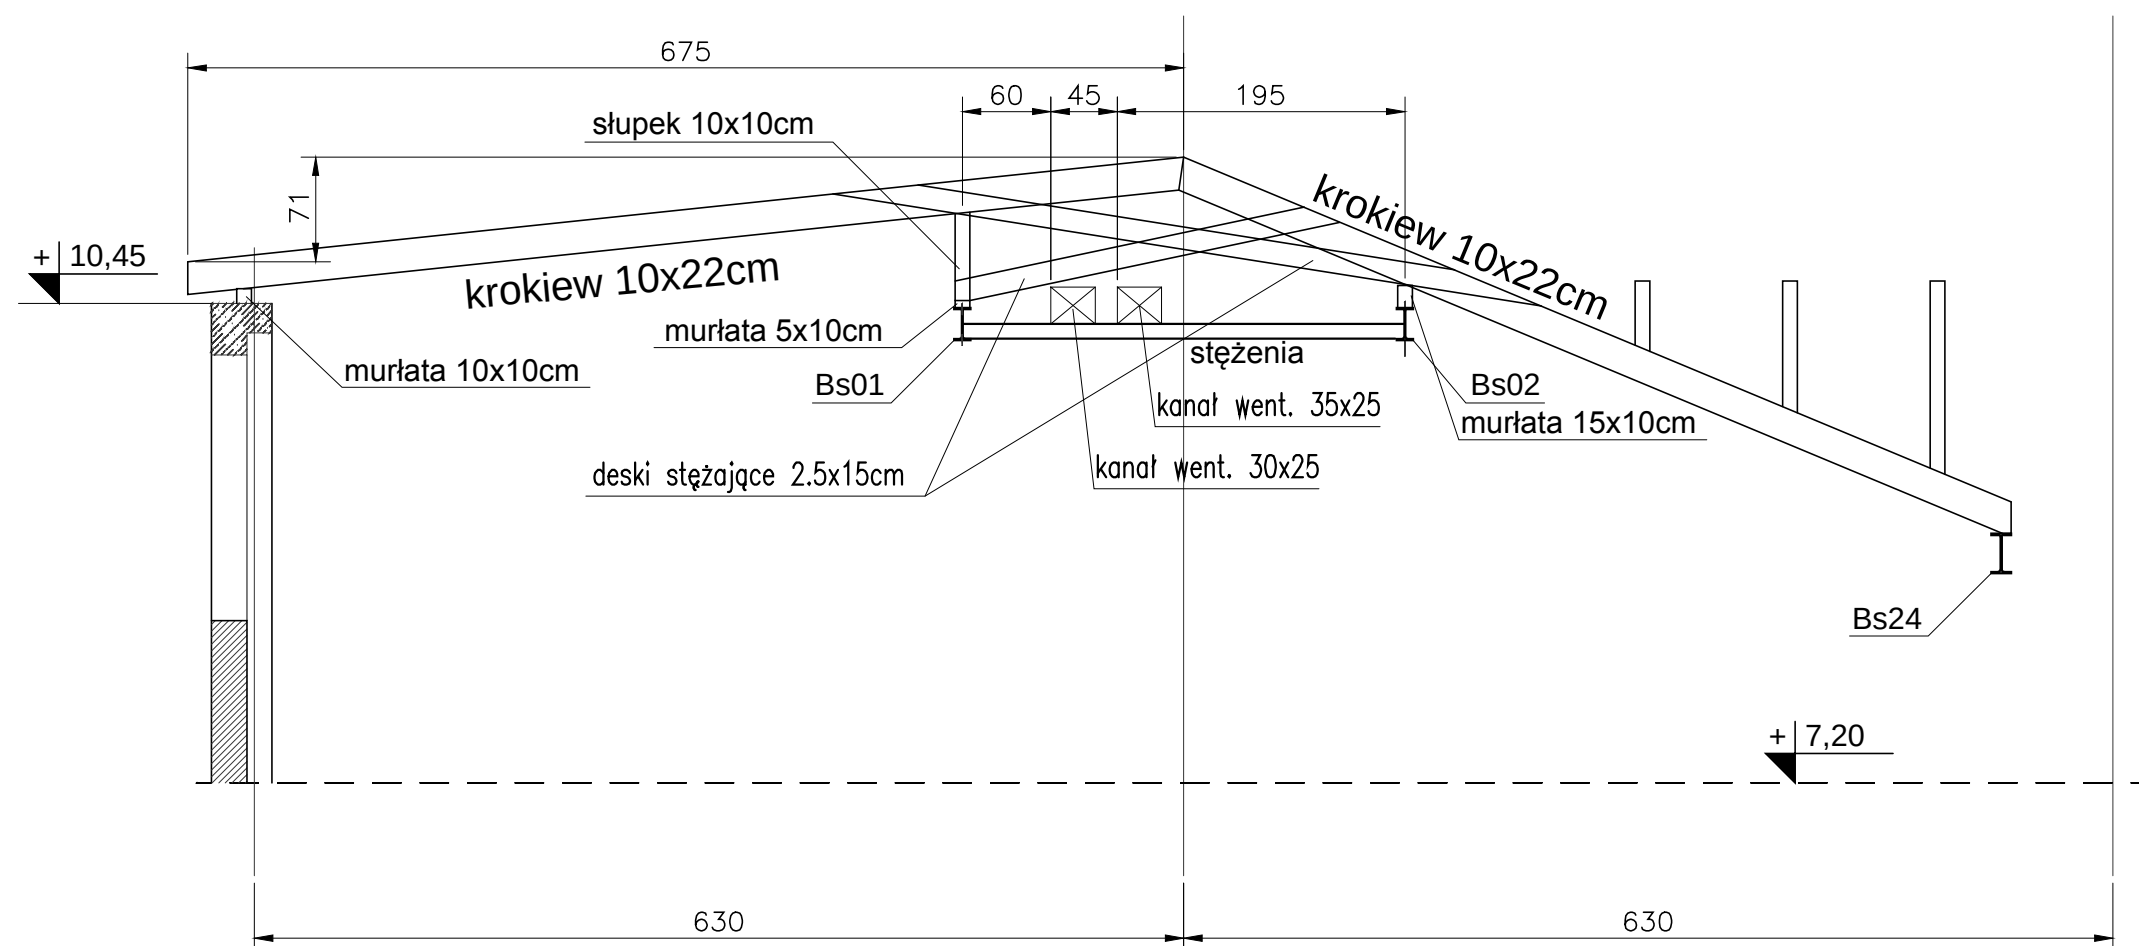

UWAGI:

- Przed wykonaniem zapoznać się z opisem technicznym.
- Projekt rozpatrywać łącznie z projektem architektury i projektami branżowymi.
- Przed wykonaniem porównać wszystkie wymiary z projektami branżowymi i projektem architektury, oraz z sytuacją istniejącą – ewentualnie dostosować.
- Elementy żelbetowe według rysunków szczegółowych.
- Elementy stalowe według rysunków szczegółowych.
- Krokwie oparte na belkach stalowych w osiach środkowych, oraz na ścianach zewnętrznych.
- Część środkową stężyć deskami o grubości 2,5cm. Deski nabijać jedną z jednej, a drugą z drugiej strony słupka. W miejscu krzyżowania się desek umieścić przekładkę o grubości słupka.

Przekroje cz. D.

Przekrój D9

PRACOWNIA ARCHITEKTONICZNA
TEAM Projekt

PRZEBUDOWA Z ROZBUDOWĄ
Z.S.S. w Pęcherach - Łbiskach
modernizacja cz. II.

ADRES INWESTYCJI:
ul. Bolesława Chrobrego 83
Pęchery - Łbiska

INWESTOR:
Starostwo Powiatowe w Piasecznie
ul. Chyliczkowska 14, 05-500 Piaseczno

FAZA: **BUDOWLANO-WYKONAWCZY**

BRANŻA: **KONSTRUKCJA**

DATA: **10.11.2016**

PROJEKTOWAŁ:

mgr inż. Sławomir Pucek
upr. bud. 19/00/DUW

PODPIS

[Signature]

OPRACOWAŁ:

inż. Adrian Bąk

[Signature]

mgr inż. Monika Pożyczka

[Signature]

SPRAWDZAJĄCY:

inż. Paweł Nasierowski
LUB/0068/POOK/09

[Signature]

TREŚĆ RYSUNKU:

Przekroje cz. D. Przekrój D9.

SKALA:

1:50

NR RYS.:

K07i