


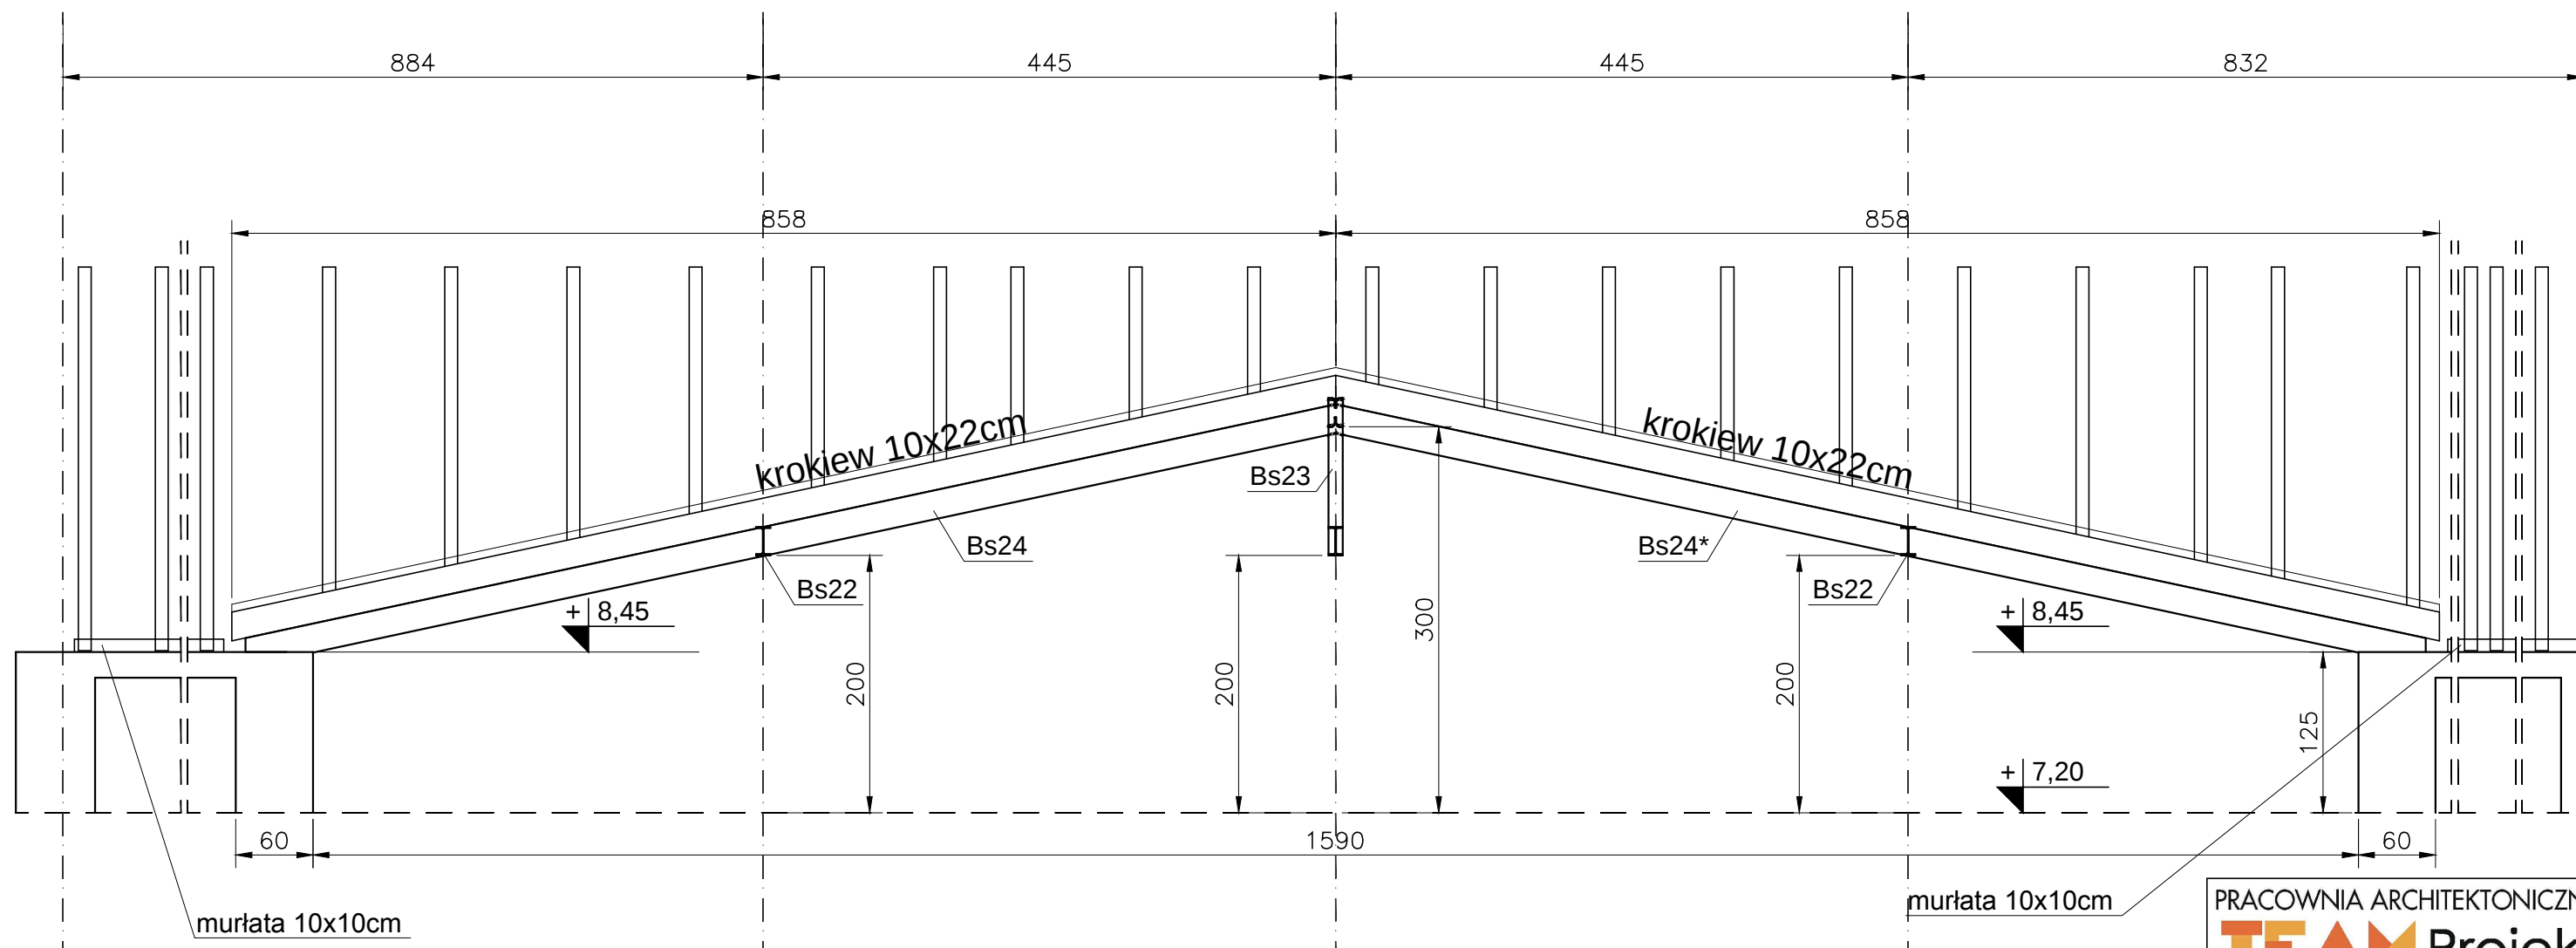

UWAGI:

- Przed wykonaniem zapoznać się z opisem technicznym.
- Projekt rozpatrywać łącznie z projektem architektury i projektami branżowymi.
- Przed wykonaniem porównać wszystkie wymiary z projektami branżowymi i projektem architektury, oraz z sytuacją istniejącą – ewentualnie dostosować.
- Elementy żelbetowe według rysunków szczegółowych.
- Elementy stalowe według rysunków szczegółowych.
- Krokiewy oparte na belkach stalowych w osiach środkowych, oraz na ścianach zewnętrznych.

Przekroje cz. D. Przekrój D8

PRACOWNIA ARCHITEKTONICZNA
TEAM Projekt

**PRZEBUDOWA Z ROZBUDOWĄ
Z.S.S. w Pęcherach - Łbiskach
modernizacja cz. II.**

ADRES INWESTYCJI:
**ul. Bolesława Chrobrego 83
Pęchery - Łbiska**

INWESTOR:
**Starostwo Powiatowe w Piasecznie
ul. Chyliczowska 14, 05-500 Piaseczno**

FAZA: **BUDOWLANO-WYKONAWCZY**

BRANŻA: **KONSTRUKCJA**

DATA: 10.11.2016

PROJEKTOWAŁ:

mgr inż. Sławomir Pucek
upr. bud. 19/00/DUW

PODPIS

[Signature]

OPRACOWAŁ:

inż. Adrian Bąk

[Signature]

mgr inż. Monika Pożyczka

[Signature]

SPRAWDZAJĄCY:

inż. Paweł Nasierowski
LUB/0068/POOK/09

[Signature]

TREŚĆ RYSUNKU:

Przekroje cz. D. Przekrój D8.

SKALA:

1:50

NR RYS.:

K07h