


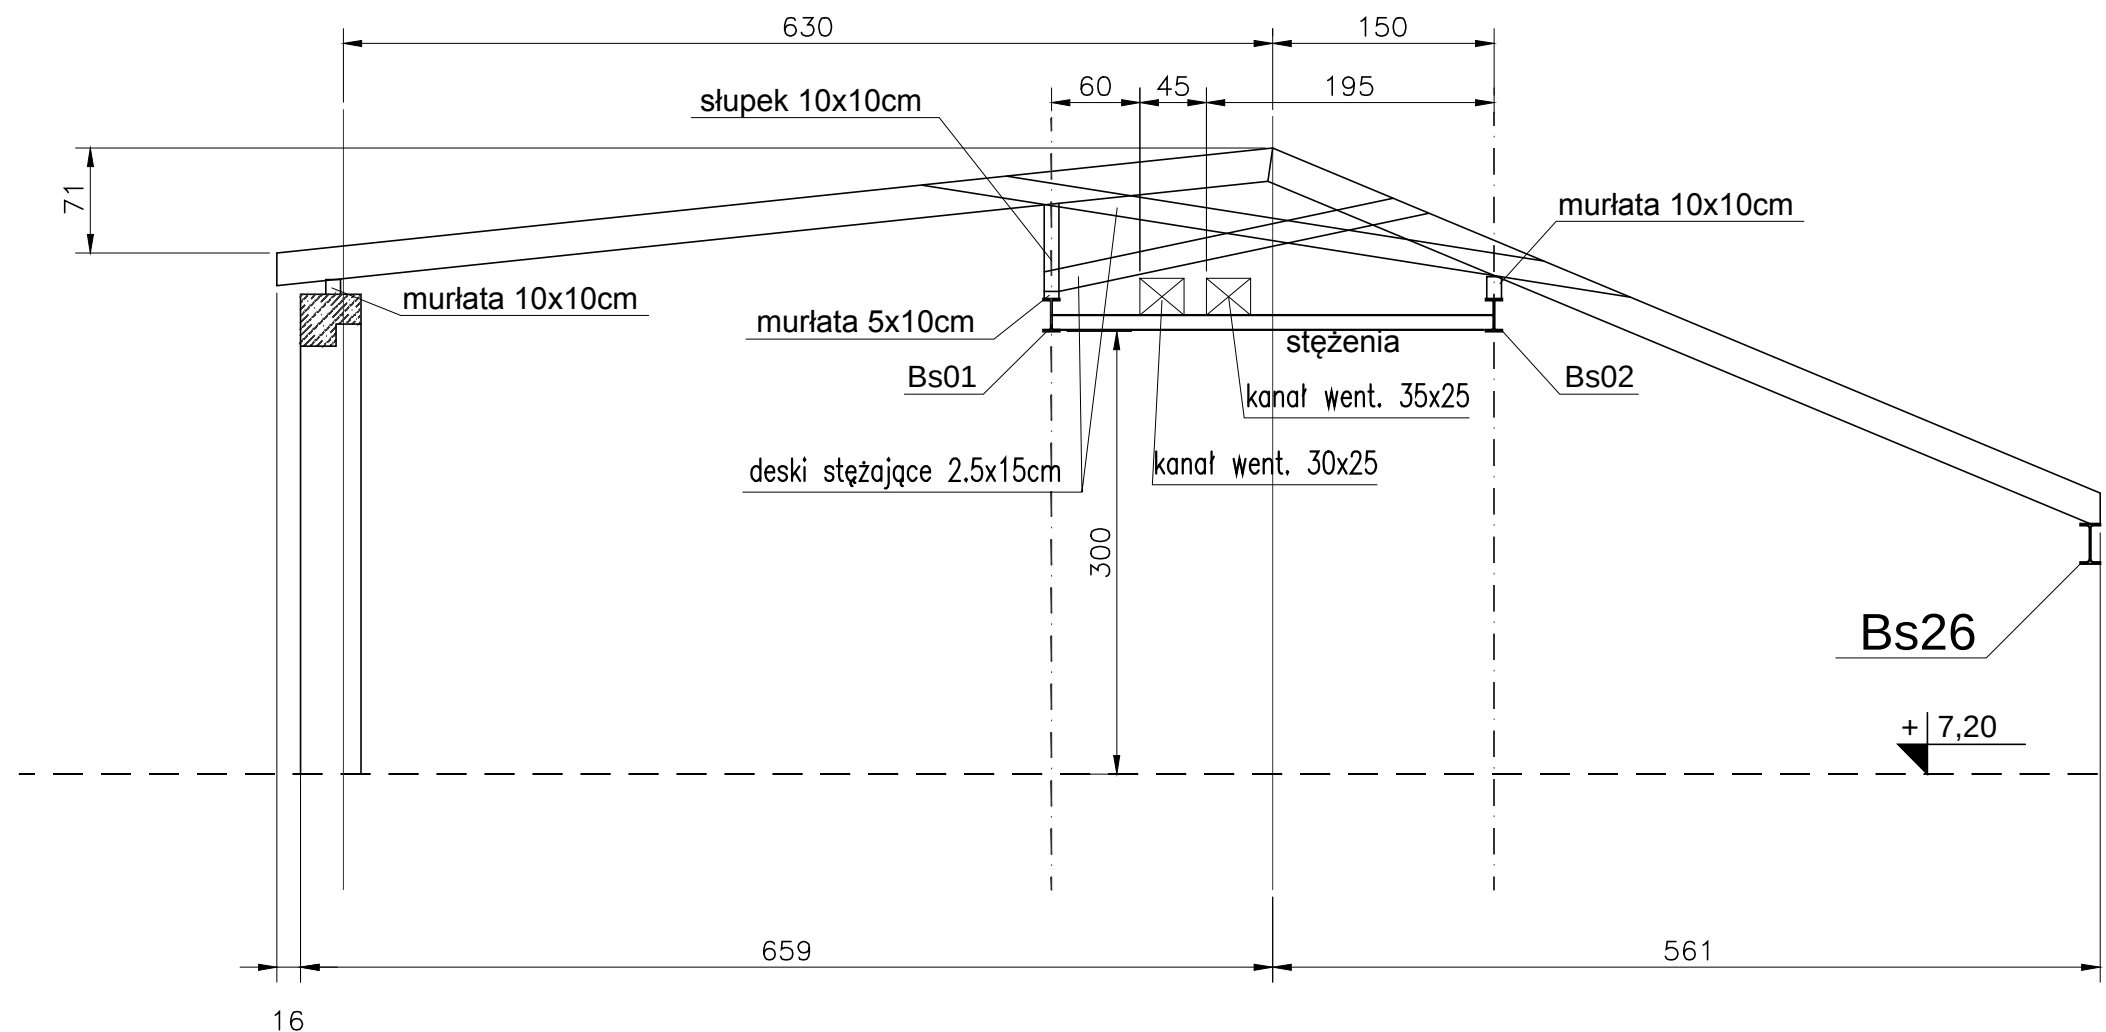

UWAGI:

- Przed wykonaniem zapoznać się z opisem technicznym.
- Projekt rozpatrywać łącznie z projektem architektury i projektami branżowymi.
- Przed wykonaniem porównać wszystkie wymiary z projektami branżowymi i projektem architektury, oraz z sytuacją istniejącą – ewentualnie dostosować.
- Elementy żelbetowe według rysunków szczegółowych.
- Elementy stalowe według rysunków szczegółowych.
- Krokwie oparte na belkach stalowych w osiach środkowych, oraz na ścianach zewnętrznych.
- Część środkową stężyć deskami o grubości 2,5cm. Deski nabijać jedną z jednej, a drugą z drugiej strony słupka. W miejscu krzyżowania się desek umieścić przekładkę o grubości słupka.

Przekroje cz. D. Przekrój D1

PRACOWNIA ARCHITEKTONICZNA TEAM Projekt	
PRZEBUDOWA Z ROZBUDOWĄ Z.S.S. w Pęcherach - Łbiskach modernizacja cz. II.	
ADRES INWESTYCJI: ul. Bolesława Chrobrego 83 Pęchery - Łbiska	
INWESTOR: Starostwo Powiatowe w Piasecznie ul. Chyliczkowska 14, 05-500 Piaseczno	
FAZA: BUDOWLANO-WYKONAWCZY	
BRANŻA: KONSTRUKCJA	
DATA: 10.11.2016	
PROJEKTOWAŁ: mgr inż. Sławomir Pucek upr. bud. 19/00/DUW	PODPIS
OPRACOWAŁ: inż. Adrian Bąk	
mgr inż. Monika Pożyczka	
SPRAWDZAJĄCY: inż. Paweł Nasierowski LUB/0068/POOK/09	
TREŚĆ RYSUNKU: Przekroje cz. D. Przekrój D1.	
SKALA: 1:50	NR RYS.: K07a