



Przekroje cz. C.


Przekrój C1

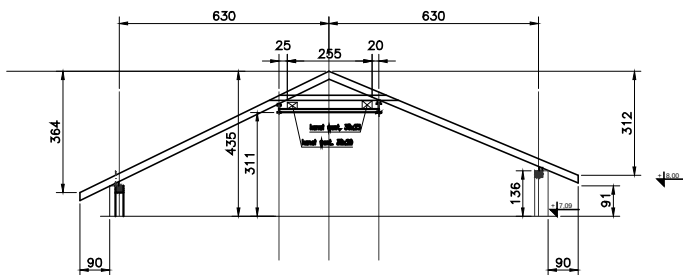


Przekrój C3

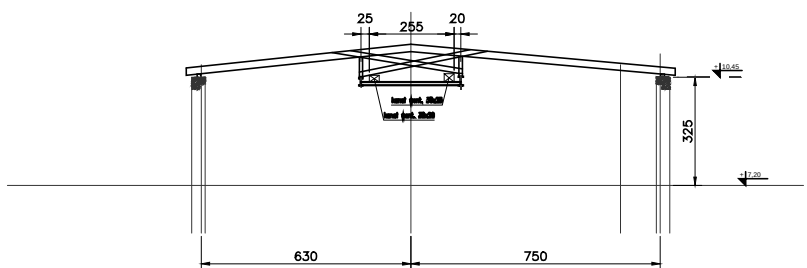

Przekrój C2

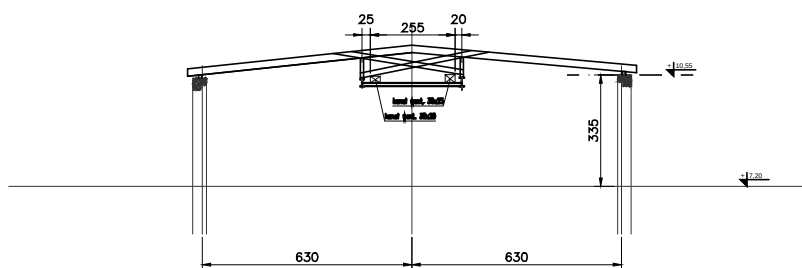

Przekrój C4

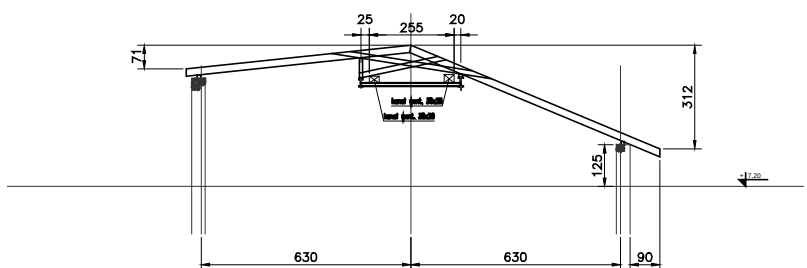

PRACOWNIA ARCHITEKTONICZNA TEAM Projekt	
PRZEBUDOWA Z ROZBUDOWĄ Z.S.S. w Pęcherach - Łbiskach modernizacja cz. II.	
ADRES INWESTYCJI: ul. Bolesława Chrobrego 83 Pęchery - Łbiska	
INWESTOR: Starostwo Powiatowe w Piasecznie ul. Chyliczkowska 14, 05-500 Piaseczno	
FAZA: BUDOWLANO-WYKONAWCZY	
BRANŻA: KONSTRUKCJA	
DATA: 10.11.2016	
PROJEKTOWAŁ:	PODPIS
mgr inż. Sławomir Pucek upr. bud. 19/00/DUW	
OPRACOWAŁ:	
inż. Adrian Bąk	<i>Adrian Bąk</i>
mgr inż. Monika Pożyczka	<i>Monika Pożyczka</i>
SPRAWDZAJĄCY:	
inż. Paweł Nasierowski LUB/0068/POOK/09	
TREŚĆ RYSUNKU: Przekroje cz. C.	
SKALA: 1:50	NR RYS.: K06