


Wieżba dachowa cz.C, D i E.
Schemat konstrukcji.

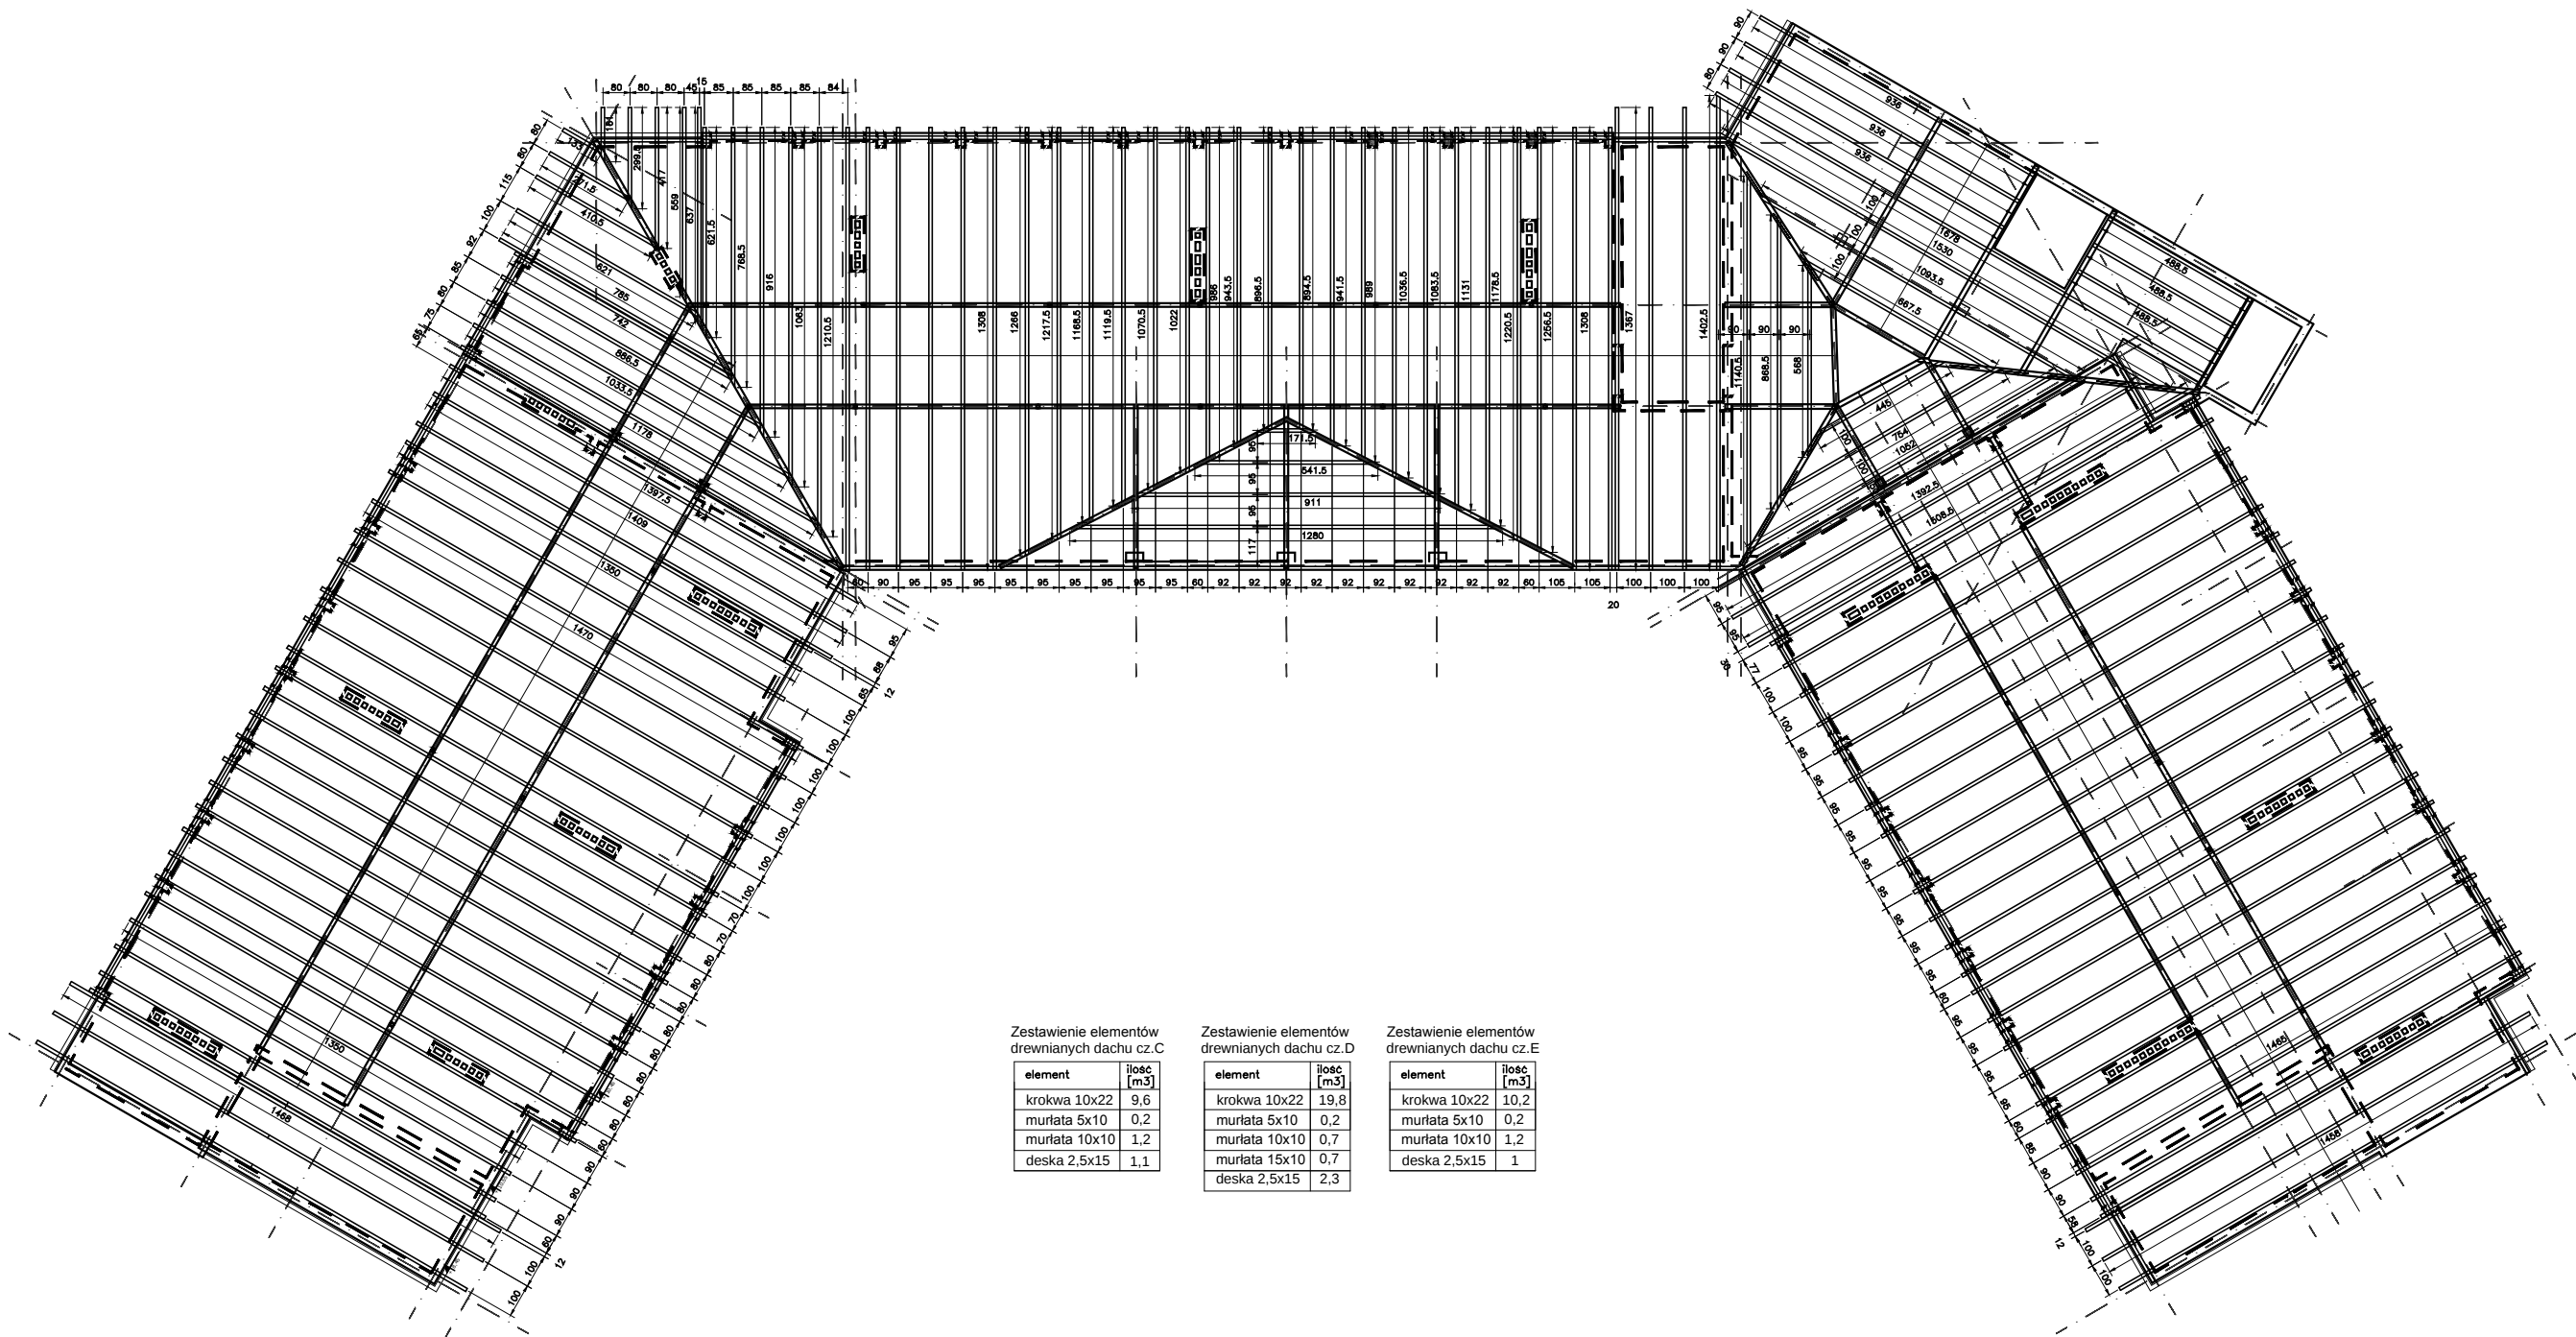

Zestawienie elementów drewnianych dachu cz.C

element	ilość [m ³]
krokwa 10x22	9,6
murlata 5x10	0,2
murlata 10x10	1,2
deska 2,5x15	1,1

Zestawienie elementów drewnianych dachu cz.D

element	ilość [m ³]
krokwa 10x22	19,8
murlata 5x10	0,2
murlata 10x10	0,7
murlata 15x10	0,7
deska 2,5x15	2,3

Zestawienie elementów drewnianych dachu cz.E

element	ilość [m ³]
krokwa 10x22	10,2
murlata 5x10	0,2
murlata 10x10	1,2
deska 2,5x15	1

PRACOWNIA ARCHITEKTONICZNA

TEAM Projekt

PRZEBUDOWA Z ROZBUDOWĄ
Z.S.S. w Pęcherach - Łbiskach
modernizacja cz. II.

ADRES (INWESTYCJI):
ul. Bolesława Chrobrego 83
Pęchery - Łbiska

INWESTOR:
Starostwo Powiatowe w Piasecznie
ul. Chylickowska 14, 05-500 Piaseczno

FAZA: **BUDOWLANO-WYKONAWCZY**

BRANŻA: **KONSTRUKCJA**

DATA: 10.11.2016

PROJEKTOWAŁ: mgr inż. Sławomir Puczek upr. bud. 19/00/DJW	PODPIS:
OPRACOWAŁ: inż. Adrian Bąk	
mgr inż. Monika Pozyczka	
SPRAWDZAJĄCY: inż. Paweł Nasterowski LUB/0058/PODOK/09	

TREŚĆ RYSUNKU:
Wieżba dachowa cz.C, D i E.
Schemat konstrukcji.

SKALA:	NR RYS.:
1:100	K05