


Kondygnacja poddasza cz.C, D i E.
Schemat konstrukcji.

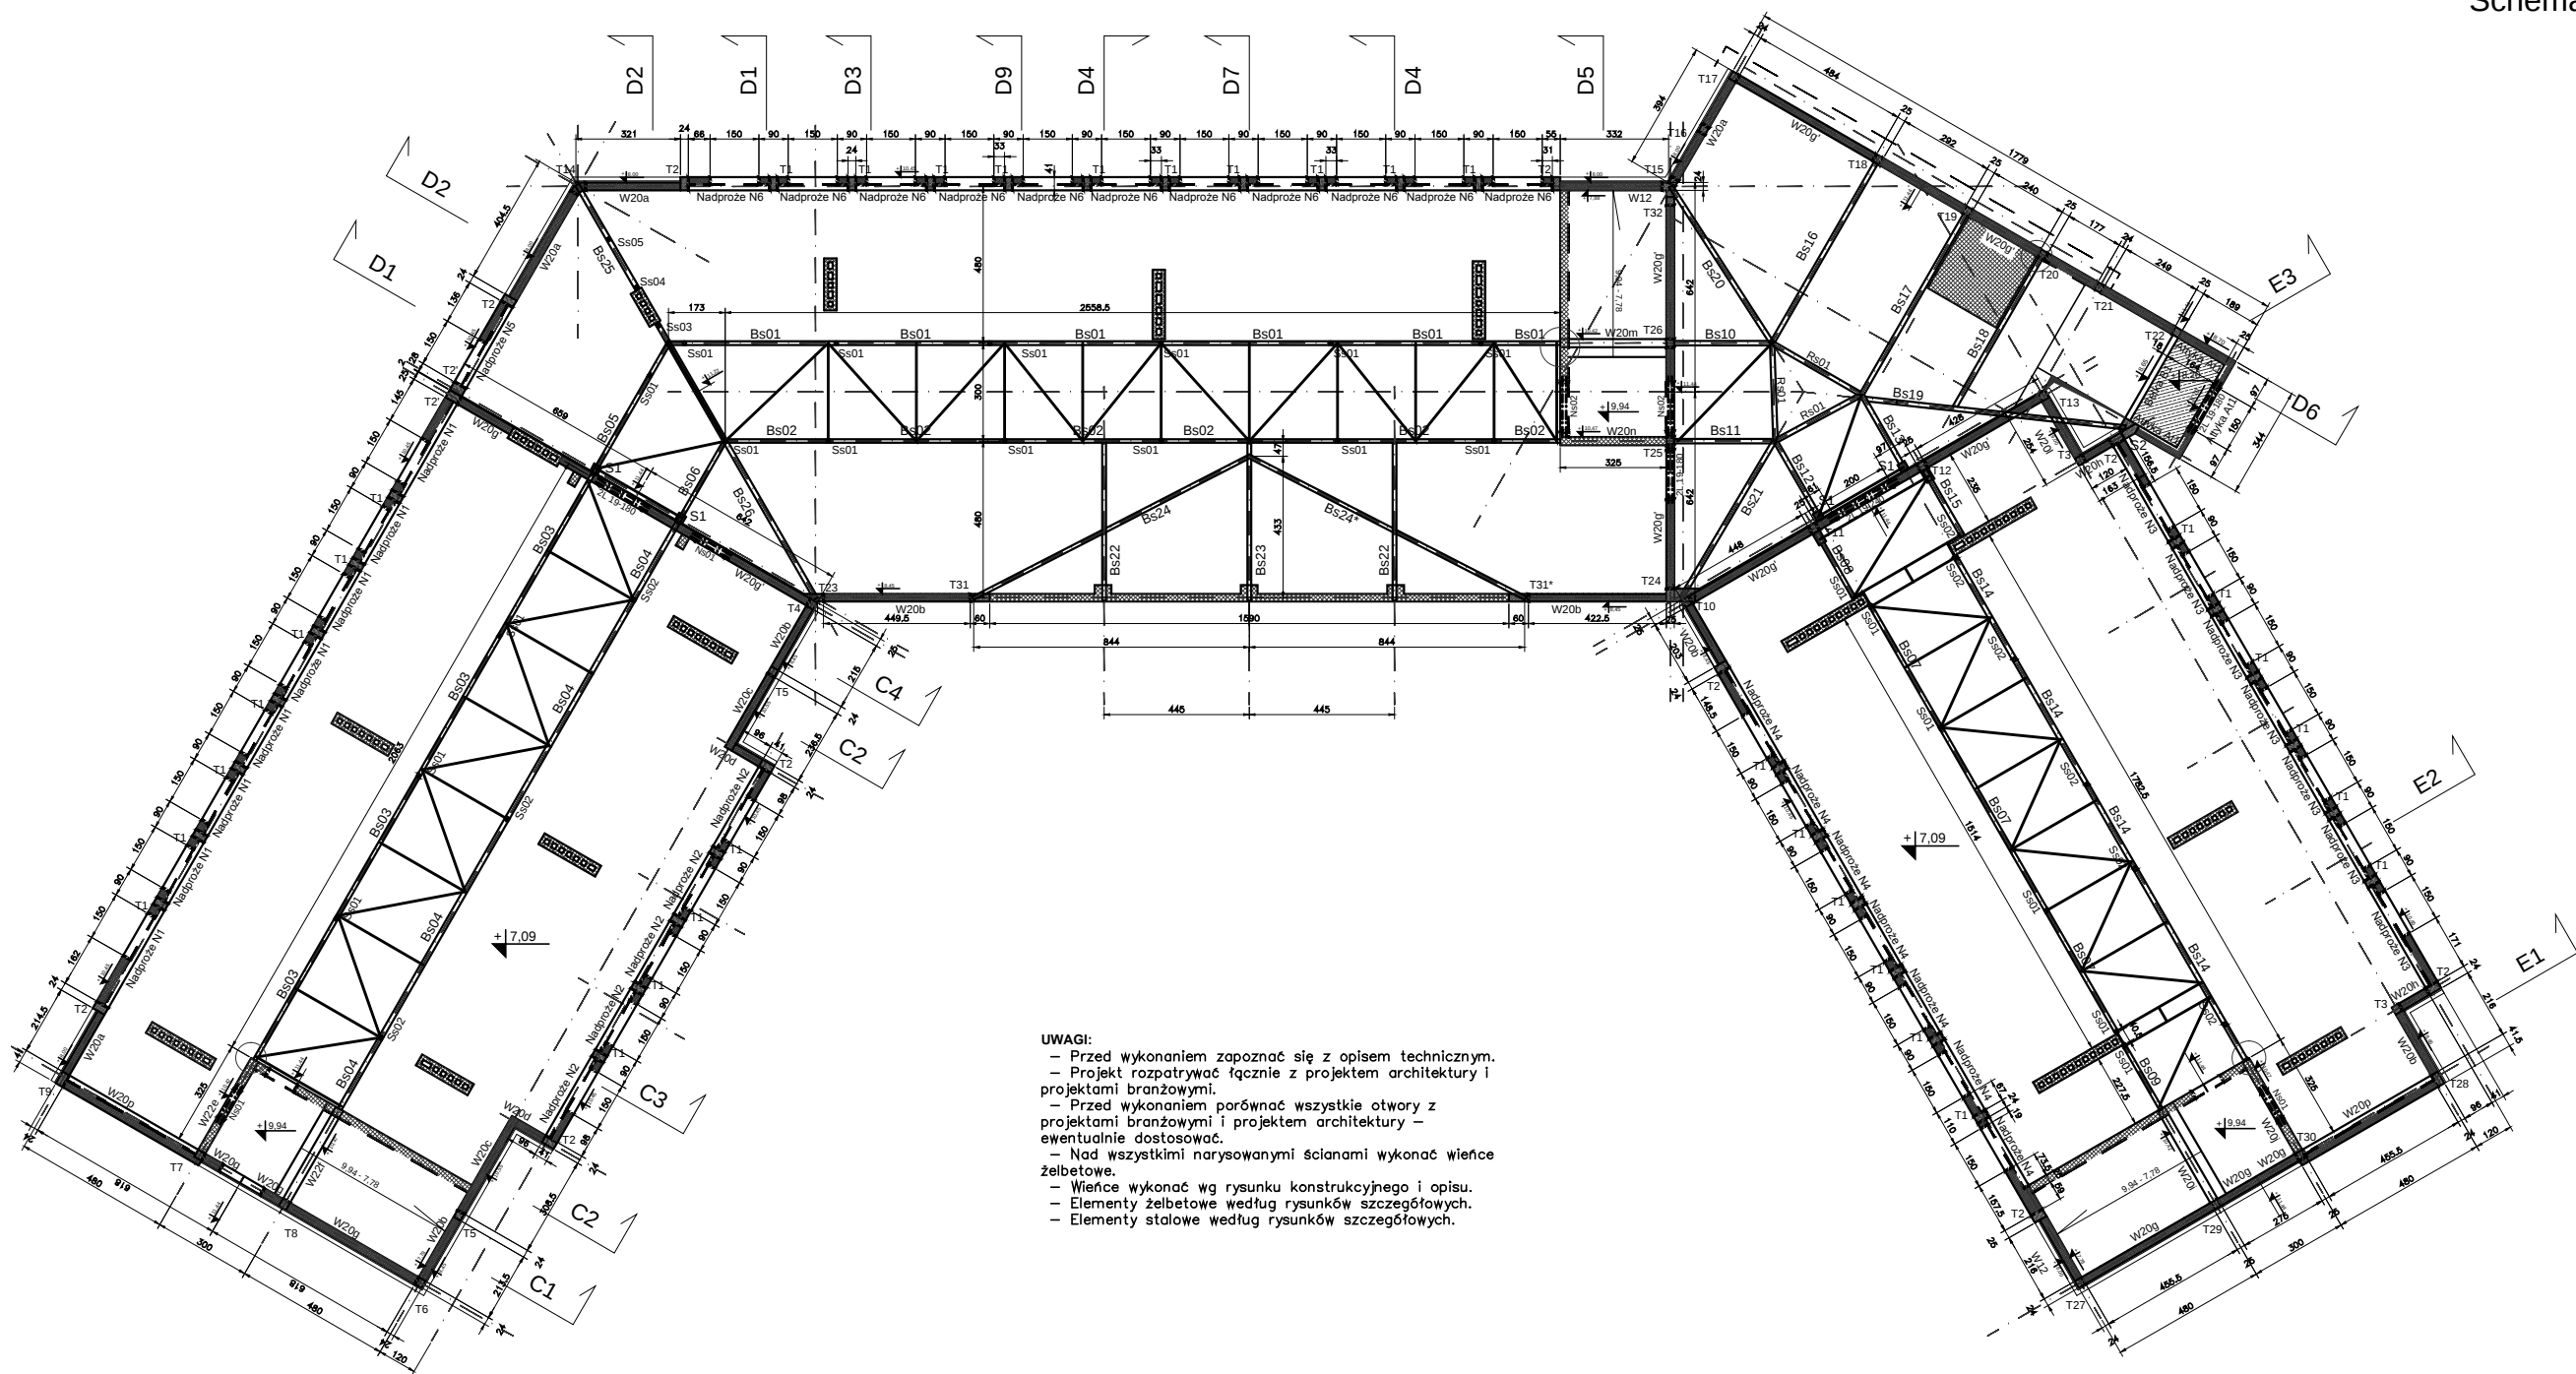

- UWAGI:
- Przed wykonaniem zapoznać się z opisem technicznym.
 - Projekt rozpatrywać łącznie z projektem architektury i projektami branżowymi.
 - Przed wykonaniem porównać wszystkie otwory z projektami branżowymi i projektem architektury – ewentualnie dostosować.
 - Nad wszystkimi narysowanymi ścianami wykonać wieńce żelbetowe.
 - Wieńce wykonać wg rysunku konstrukcyjnego i opisu.
 - Elementy żelbetowe według rysunków szczegółowych.
 - Elementy stalowe według rysunków szczegółowych.

Beton C20/25
Stal (St0S) A0 - Ø
(Bs1500) A-IIIIN- #
otulina 2,5cm

PRACOWNIA ARCHITEKTONICZNA TEAM Projekt	
PRZEBUDOWA Z ROZBUDOWĄ Z.S.Ś. w Pęcherach - Łbiskach modernizacja cz. II.	
ADRES INWESTYCJI: ul. Bolesława Chrobrego 83 Pęcherzy - Łbiska	
INWESTOR: Starostwo Powiatowe w Piasecznie ul. Chylińskowska 14, 05-500 Piaseczno	
FAZA: BUDOWLANO-WYKONAWCZY	
BRANŻA: KONSTRUKCJA	
DATA: 10.11.2016	
PROJEKTOWAŁ: mgr inż. Sławomir Rucik upr. bud. 19/00/D/W	PDPIS
OPRACOWAŁ: inż. Adrian Bajk	
mgr inż. Monika Polczyńska	
SPRAWDZAJĄCY: inż. Paweł Rasiński LUB/0068/POCK/09	Nad.
TREŚĆ RYSUNKU: Kondygnacja poddasza cz.C, D i E. Schemat konstrukcji.	
SKALA: 1:100	NR RYS.: K04