



Kondygnacja piętra cz.D - dobudowa.

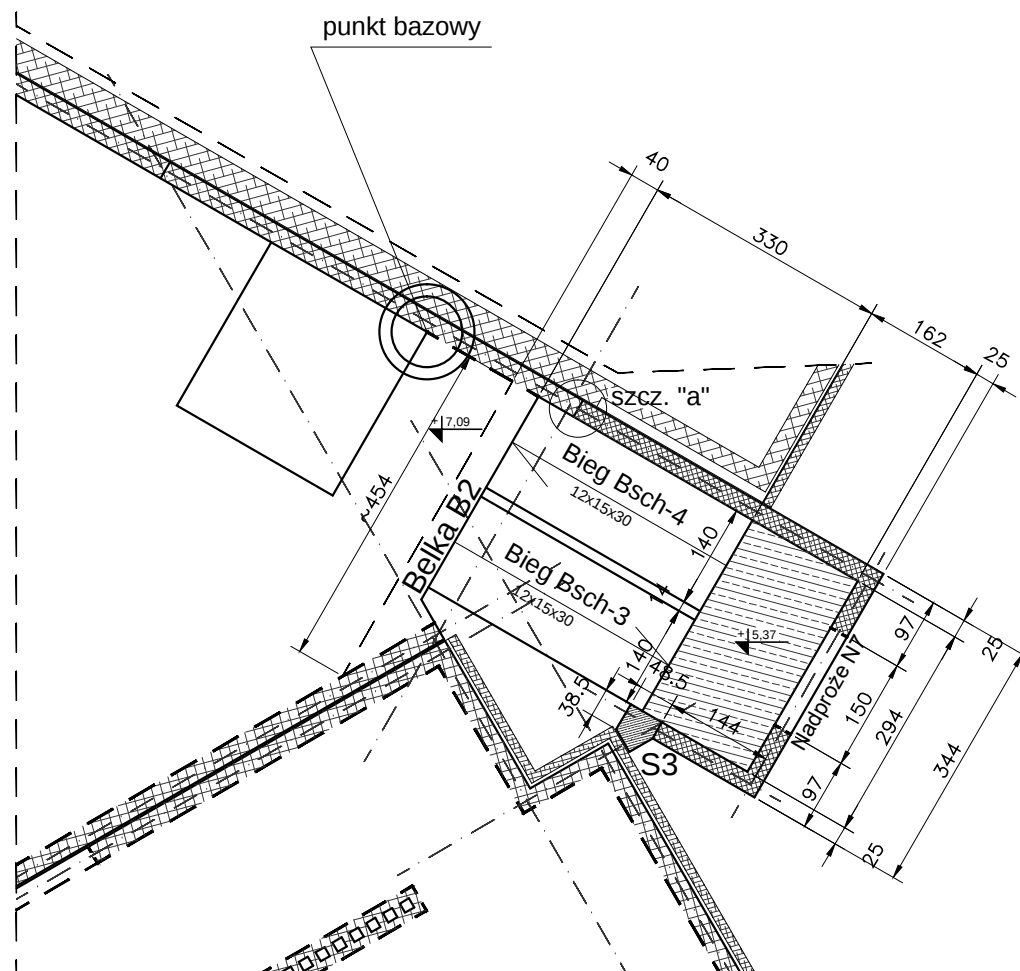

UWAGI:

- Przed wykonaniem zapoznać się z opisem technicznym.
- Projekt rozpatrywać łącznie z projektem architektury i projektami branżowymi.
- Przed wykonaniem porównać wszystkie otwory z projektami branżowymi i projektem architektury – ewentualnie dostosować.
- Nad wszystkimi narysowanymi ścianami wykonać wieńce żelbetowe.
- Wieńce wykonać wg rysunku konstrukcyjnego i opisu.
- Elementy żelbetowe według rysunków szczegółowych.
- Elementy stalowe według rysunków szczegółowych.

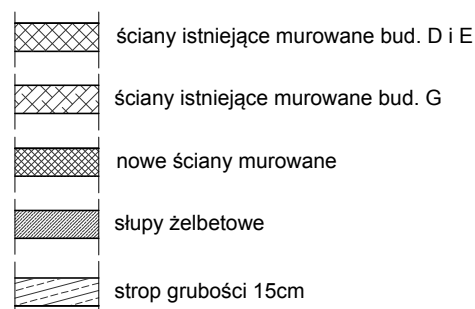

Beton C20/25
Stal (St0S) A0 - Ø
(BSt500) A-IIIIN- #
otulina 2,5cm
strop gr. 24 i 15cm

PRACOWNIA ARCHITEKTONICZNA TEAM Projekt	
PRZEBUDOWA Z ROZBUDOWĄ Z.S.S. w Pęcherach - Łbiska modernizacja cz. II.	
ADRES INWESTYCJI: ul. Bolesława Chrobrego 83 Pęcbery - Łbiska	
INWESTOR: Starostwo Powiatowe w Piasecznie ul. Chyliczowska 14, 05-500 Piaseczno	
FAZA: BUDOWLANO-WYKONAWCZY	
BRANŻA: KONSTRUKCJA	
DATA: 10.11.2016	
PROJEKTOWAŁ:	PODPIS
mgr inż. Sławomir Pucek upr. bud. 19/00/DUW	
OPRACOWAŁ:	
inż. Adrian Bąk	
mgr inż. Monika Pożyczka	
SPRAWDZAJĄCY:	
inż. Paweł Nasierowski LUB/0068/POOK/09	
TREŚĆ RYSUNKU: Kondygnacja piętra cz.D - dobudowa. Schemat konstrukcji.	
SKALA: 1:100	NR RYS.: K03