


Kondygnacja parteru cz.D - dobudowa.

Schemat konstrukcji.

- UWAGI:**
- Przed wykonaniem zapoznać się z opisem technicznym.
 - Projekt rozpatrywać łącznie z projektem architektury i projektami branżowymi.
 - Przed wykonaniem porównać wszystkie otwory z projektami branżowymi i projektem architektury – ewentualnie dostosować.
 - Nad wszystkimi narysowanymi ścianami wykonać wieńce żelbetowe.
 - Wieńce wykonać wg rysunku konstrukcyjnego i opisu.
 - Elementy żelbetowe według rysunków szczegółowych.
 - Elementy stalowe według rysunków szczegółowych.

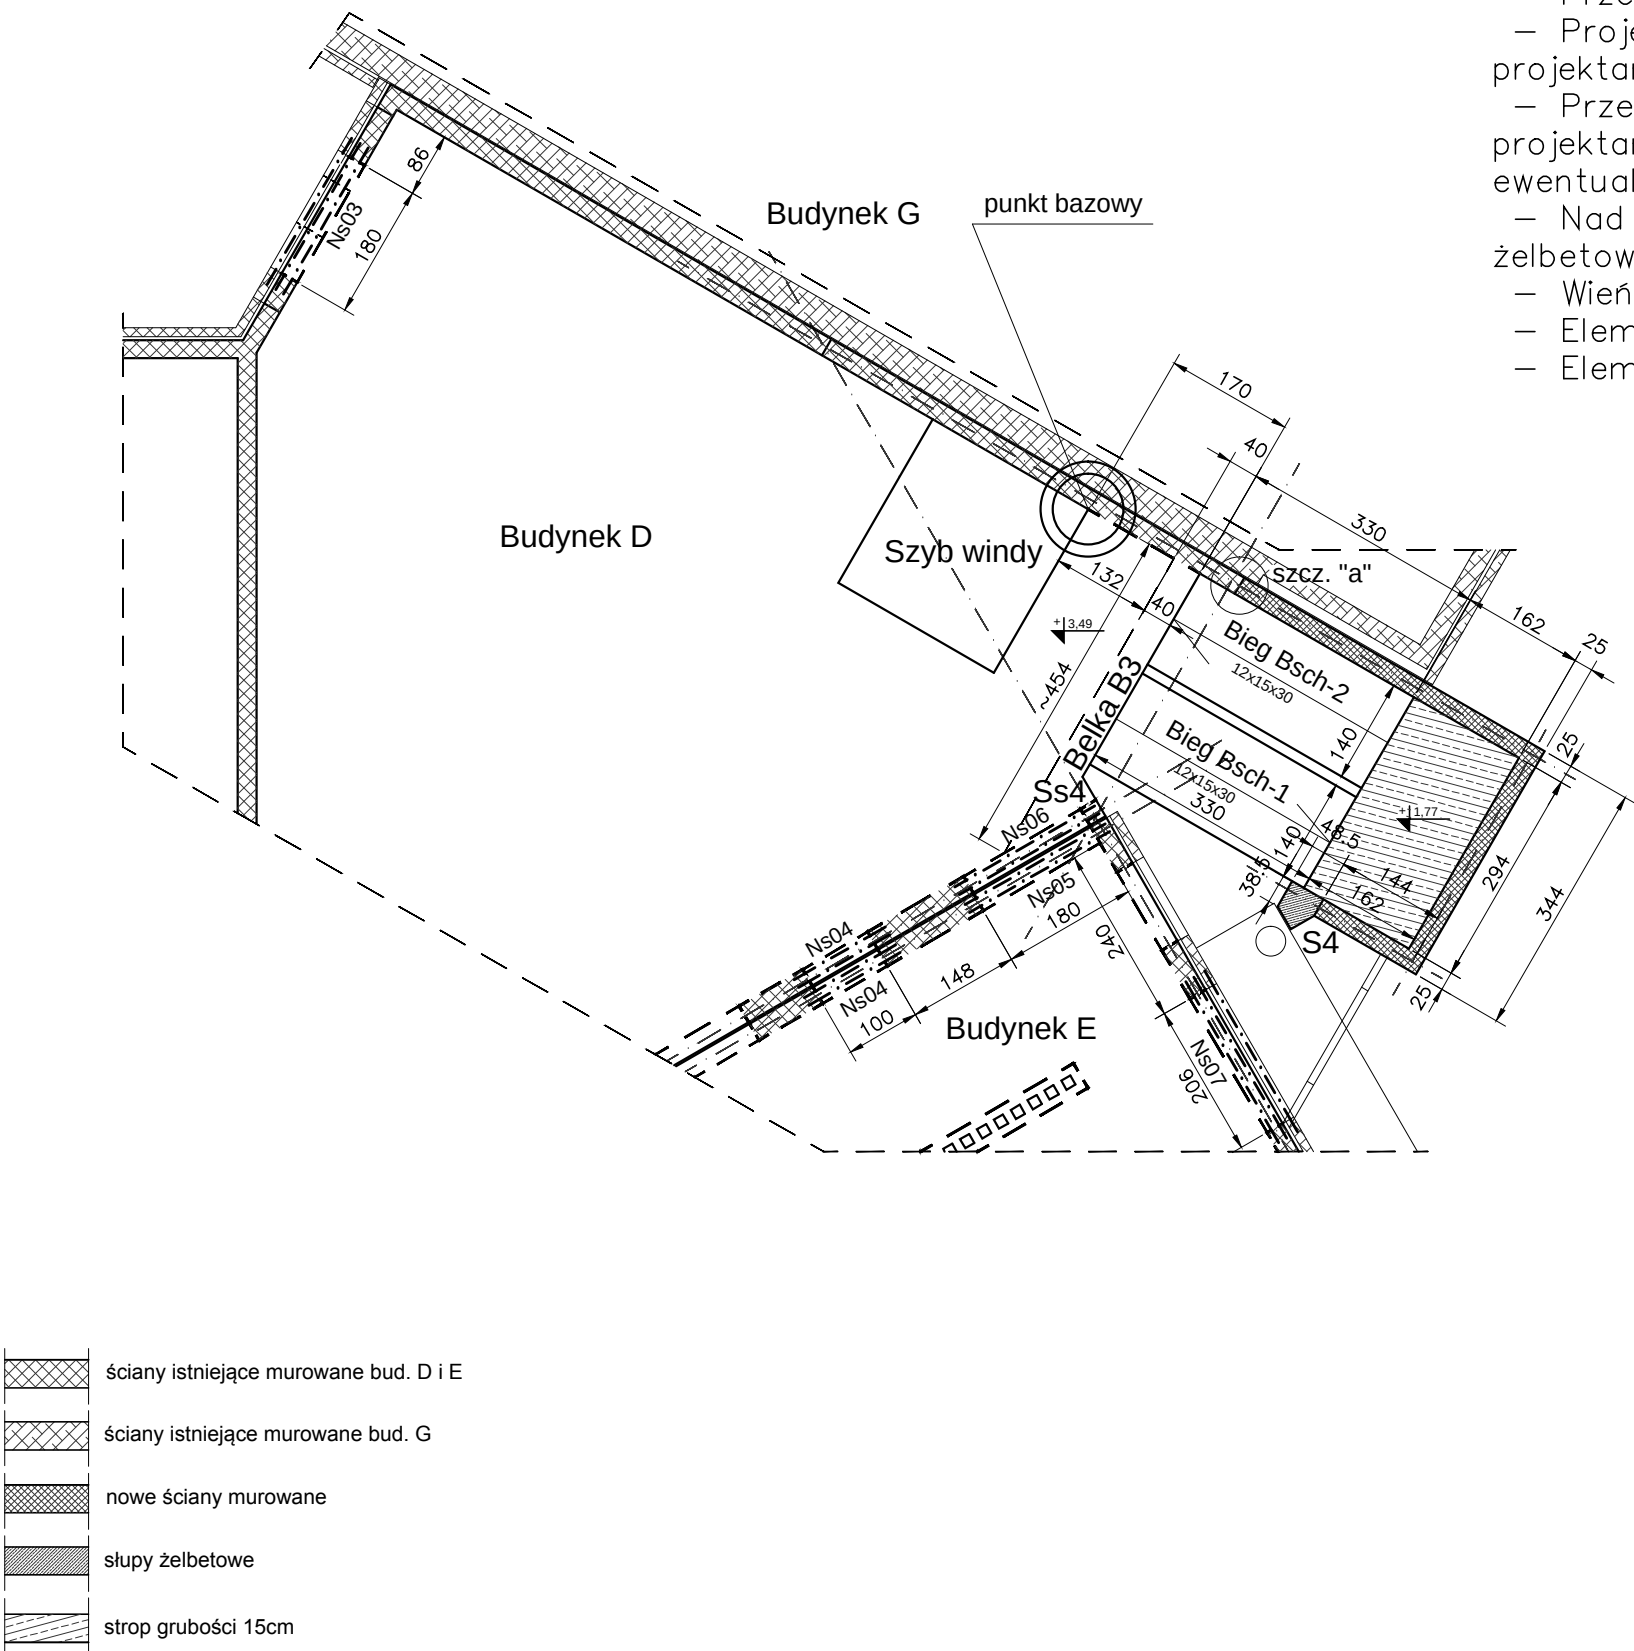

PRACOWNIA ARCHITEKTONICZNA TEAM Projekt	
PRZEBUDOWA Z ROZBUDOWĄ Z.S.S. w Pęcherach - Łbiskach modernizacja cz. II.	
ADRES INWESTYCJI: ul. Bolesława Chrobrego 83 Pęchery - Łbiska	
INWESTOR: Starostwo Powiatowe w Piasecznie ul. Chyliczkowska 14, 05-500 Piaseczno	
FAZA: BUDOWLANO-WYKONAWCZY	
BRANŻA: KONSTRUKCJA	
DATA: 10.11.2016	
PROJEKTOWAŁ: mgr inż. Sławomir Pucek upr. bud. 19/00/DUW	PODPIS
OPRACOWAŁ: inż. Adrian Bąk	
mgr inż. Monika Pożyczka	
SPRAWDZAJĄCY: inż. Paweł Nasierowski LUB/0068/POOK/09	
TREŚĆ RYSUNKU: Kondygnacja parteru cz.D - dobudowa. Schemat konstrukcji.	
SKALA: 1:100	NR RYS.: K02