


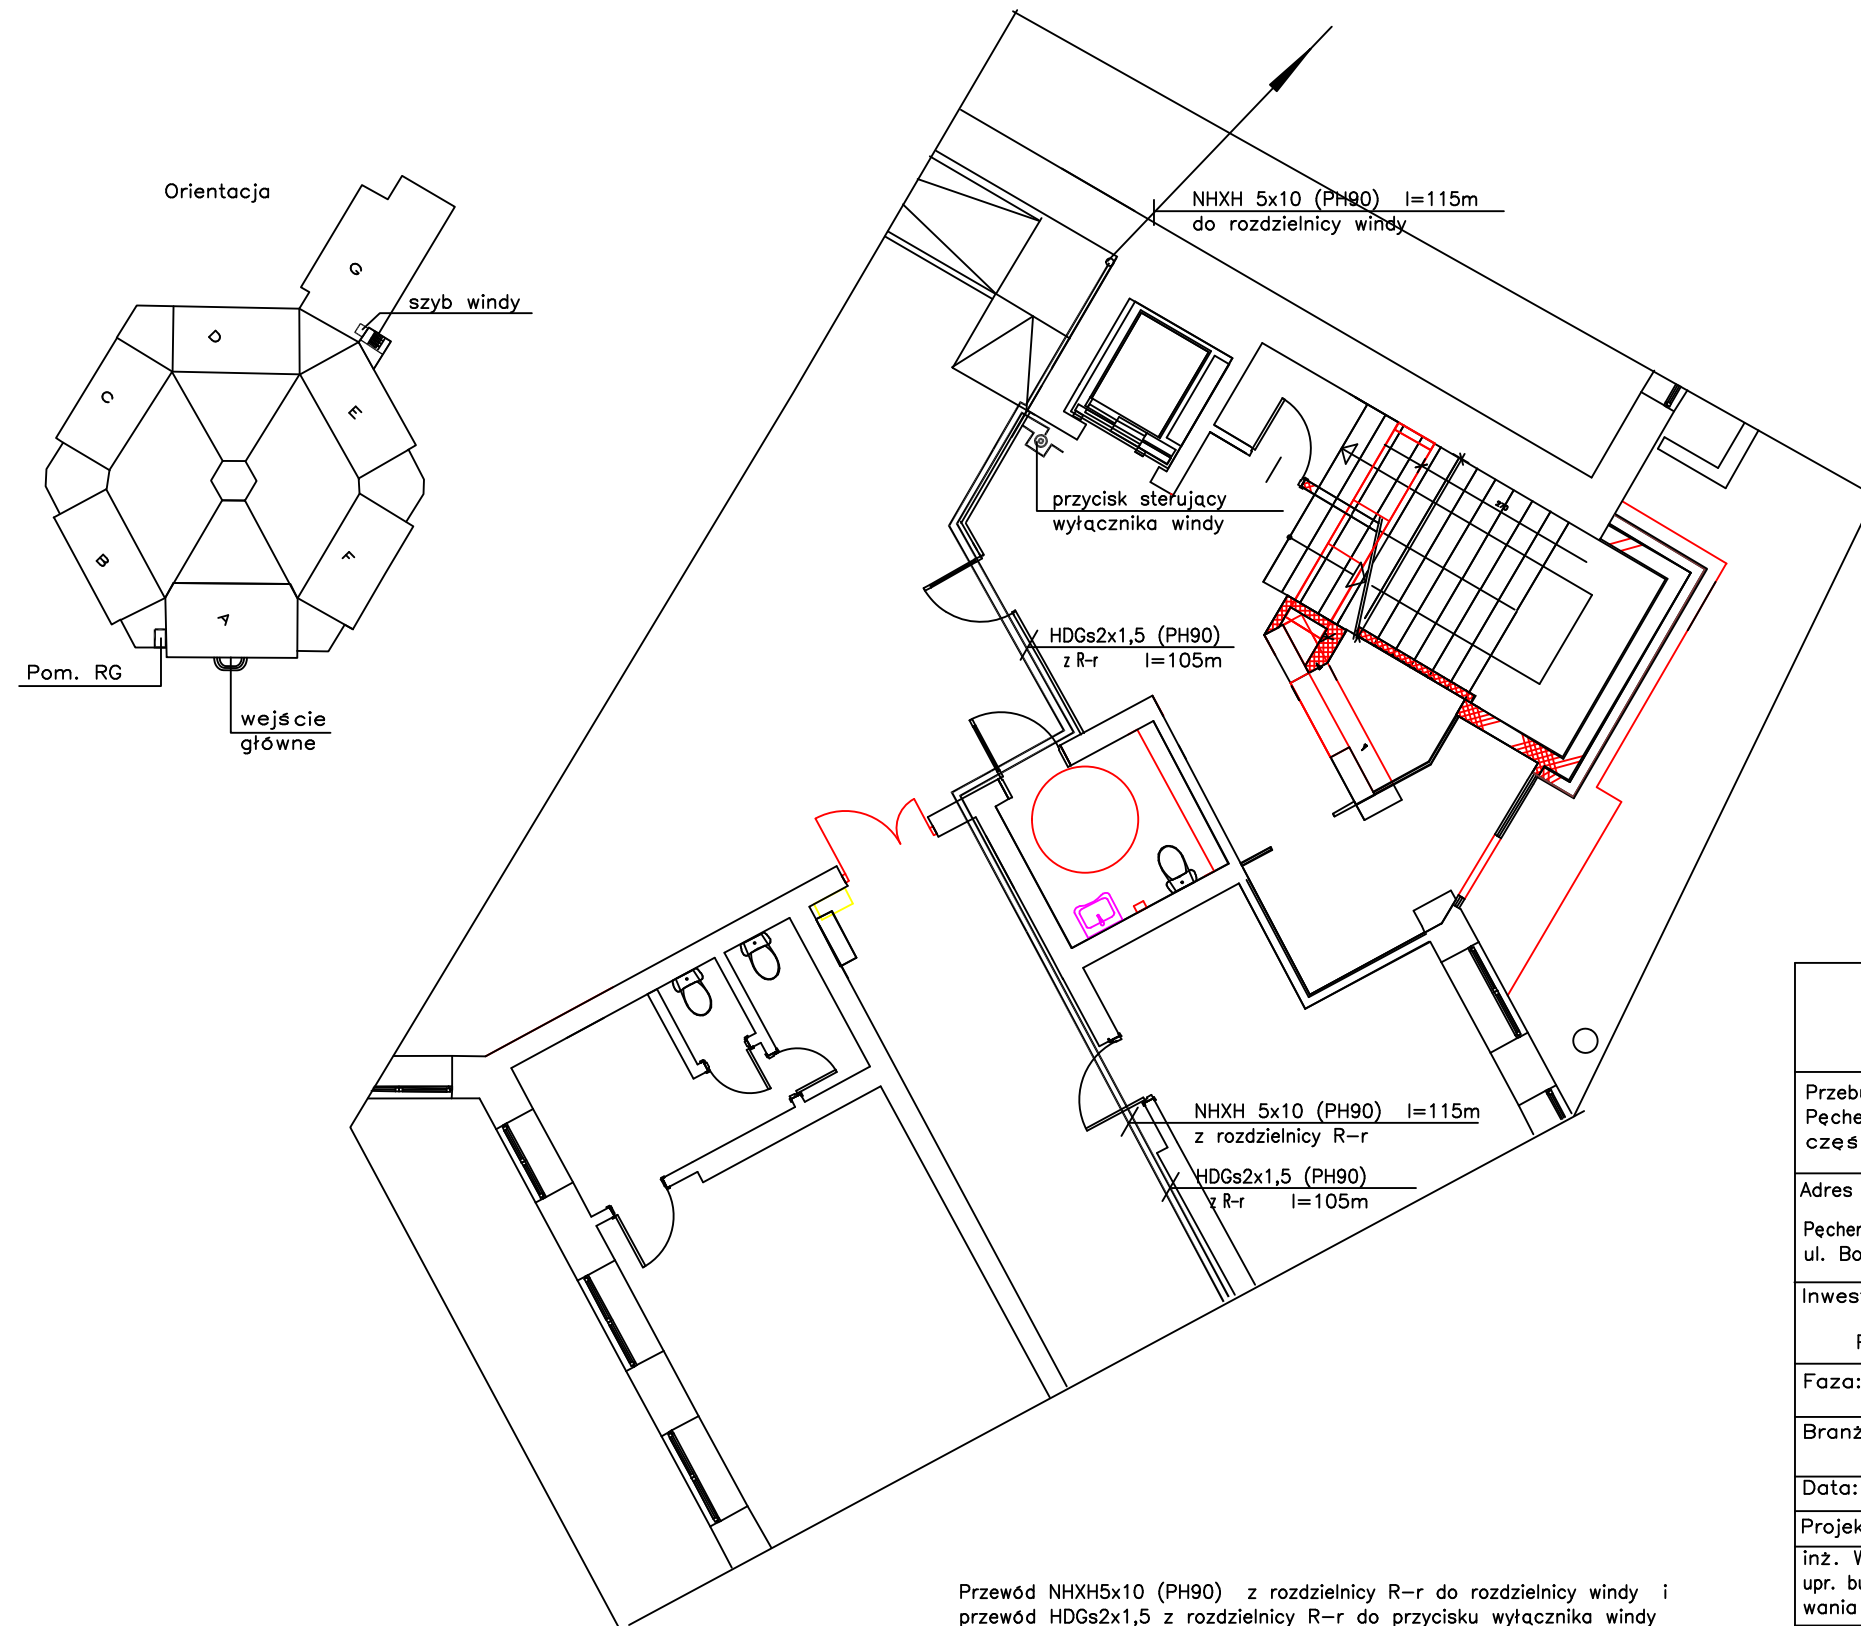

Przewód NHXH5x10 (PH90) z rozdzielnic R-r do rozdzielnic windy i przewód HDGs2x1,5 z rozdzielnic R-r do przycisku wyłacznika windy prowadzić równolegle do przewodu zasilania zestawu hydrantowego zewnętrznego ujętego w projekcie z 09.2015r. Cały zespół kablowy E90. Przejścia przewodów przez przegrody oddzielenia przeciwpożarowego w pojedynczych otworach uszczelnionych kitem ogniochronnym. Przepust instalacyjny musi posiadać odporność EI tak jak przegroda. Przycisk wyłacznika windy 230V w obudowie p-poż.. Uwagi n/t wykonania w opisie technicznym.

Przebudowa z rozbudową Z.S.S. w Pęcherach-Łbiskach – modernizacja części II	
Adres inwestycji: Pechery-Łbiska ul. Bolesława Chrobrego 83	
Inwestor:Starostwo Powiatowe w Piaszynie Piaszno ul. Chyliczkowska 14	
Faza: Projekt budowlano–wykonawczy	
Branża Instalacje elektryczne	
Data: 11.2016	
Projektant:	Podpis
inż. W. Wardzyński upr. bud. St–453/85 do projektowania instalacji elektrycznych	
Opracował:	
Sprawdzający:	
inż. A. Augustyniak upr. bud. St–23/83 do projektowania instalacji elektrycznych	
Treść rysunku Lokalizacja przycisku wyłącznika windy na parterze na szybie windy.	
Skala:	Nr. rys. 15E