
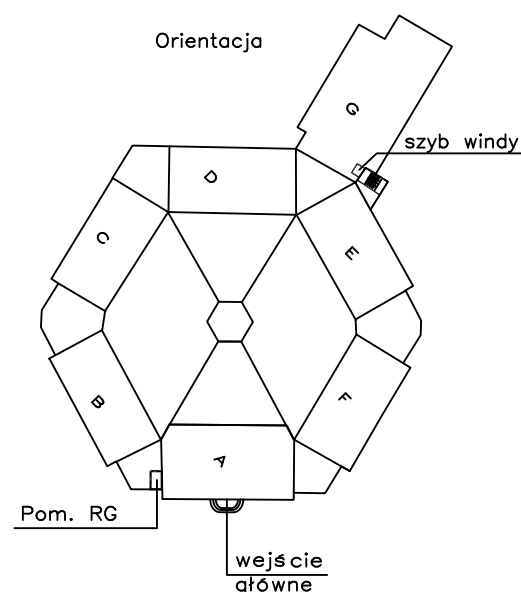


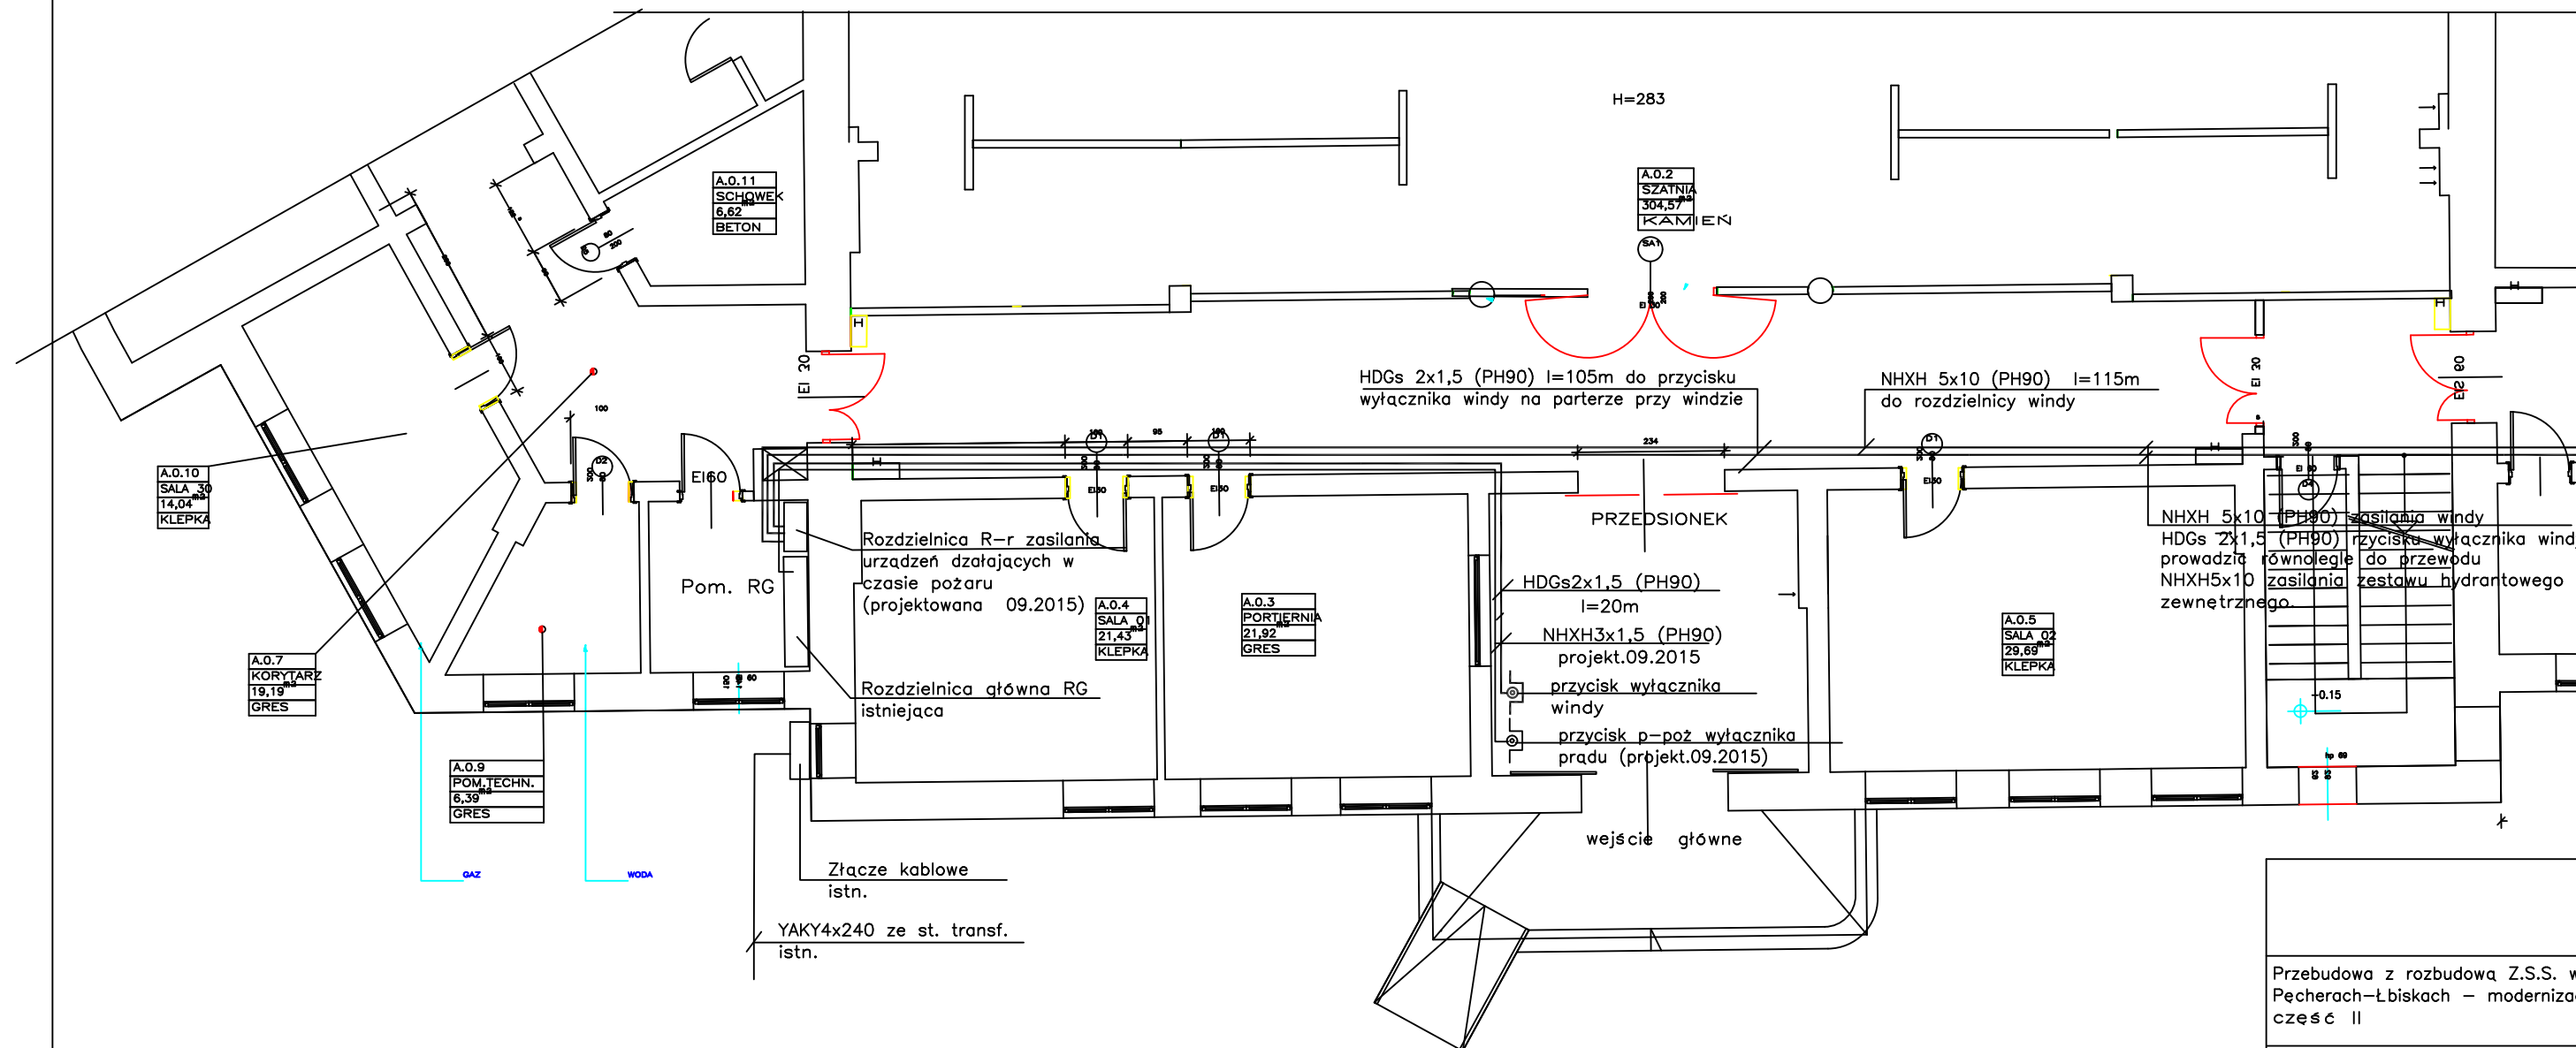

Uwagi: grubą linią narysowano instalacje projektowane w niniejszym opracowaniu. Przewód zasilający windę i przycisk sterujący wyłącznikiem windy przy szybie windowym prowadzić po trasie przewodu NHXH 5x10 zasilającego zestaw hydrantowy zewnętrzny. Przewody PH90, cały zespół kablowy E90. Przejście przez przegrody oddzielenia przeciwpożarowego w pojedynczych otworach uszczelnionych kitem ogniochronnym – przepust musi mieć odporność EI przegrody.

|                                                                                     |                     |
|-------------------------------------------------------------------------------------|---------------------|
|                                                                                     |                     |
| Przebudowa z rozbudową Z.S.S. w Pecherach-Łbiskach – modernizacja część II          |                     |
| Adres inwestycji:<br>Pechery-Łbiska<br>ul. Bolesława Chrobrego 83                   |                     |
| InwestorStarostwo Powiatowe w Piasecznie<br>Piaseczno ul. Chyliczkowska 14          |                     |
| Faza:Projekt budowlano–wykonawczy                                                   |                     |
| Branża<br>Instalacje elektryczne                                                    |                     |
| Data: 11.2016                                                                       |                     |
| Projektant:                                                                         | Podpis              |
| inż. W. Wardzyński<br>upr. bud. St–453/85 do projektowania instalacji elektrycznych |                     |
| Opracował:                                                                          |                     |
|                                                                                     |                     |
| Sprawdzający:                                                                       |                     |
| inż. A. Augustyniak<br>upr. bud. St–23/83 do projektowania instalacji elektrycznych |                     |
| Treść rysunku<br>Lokalizacja przycisku wyłącznika windy przy wejściu głównym.       |                     |
| Skala:                                                                              | Nr. rys.<br><br>14E |