


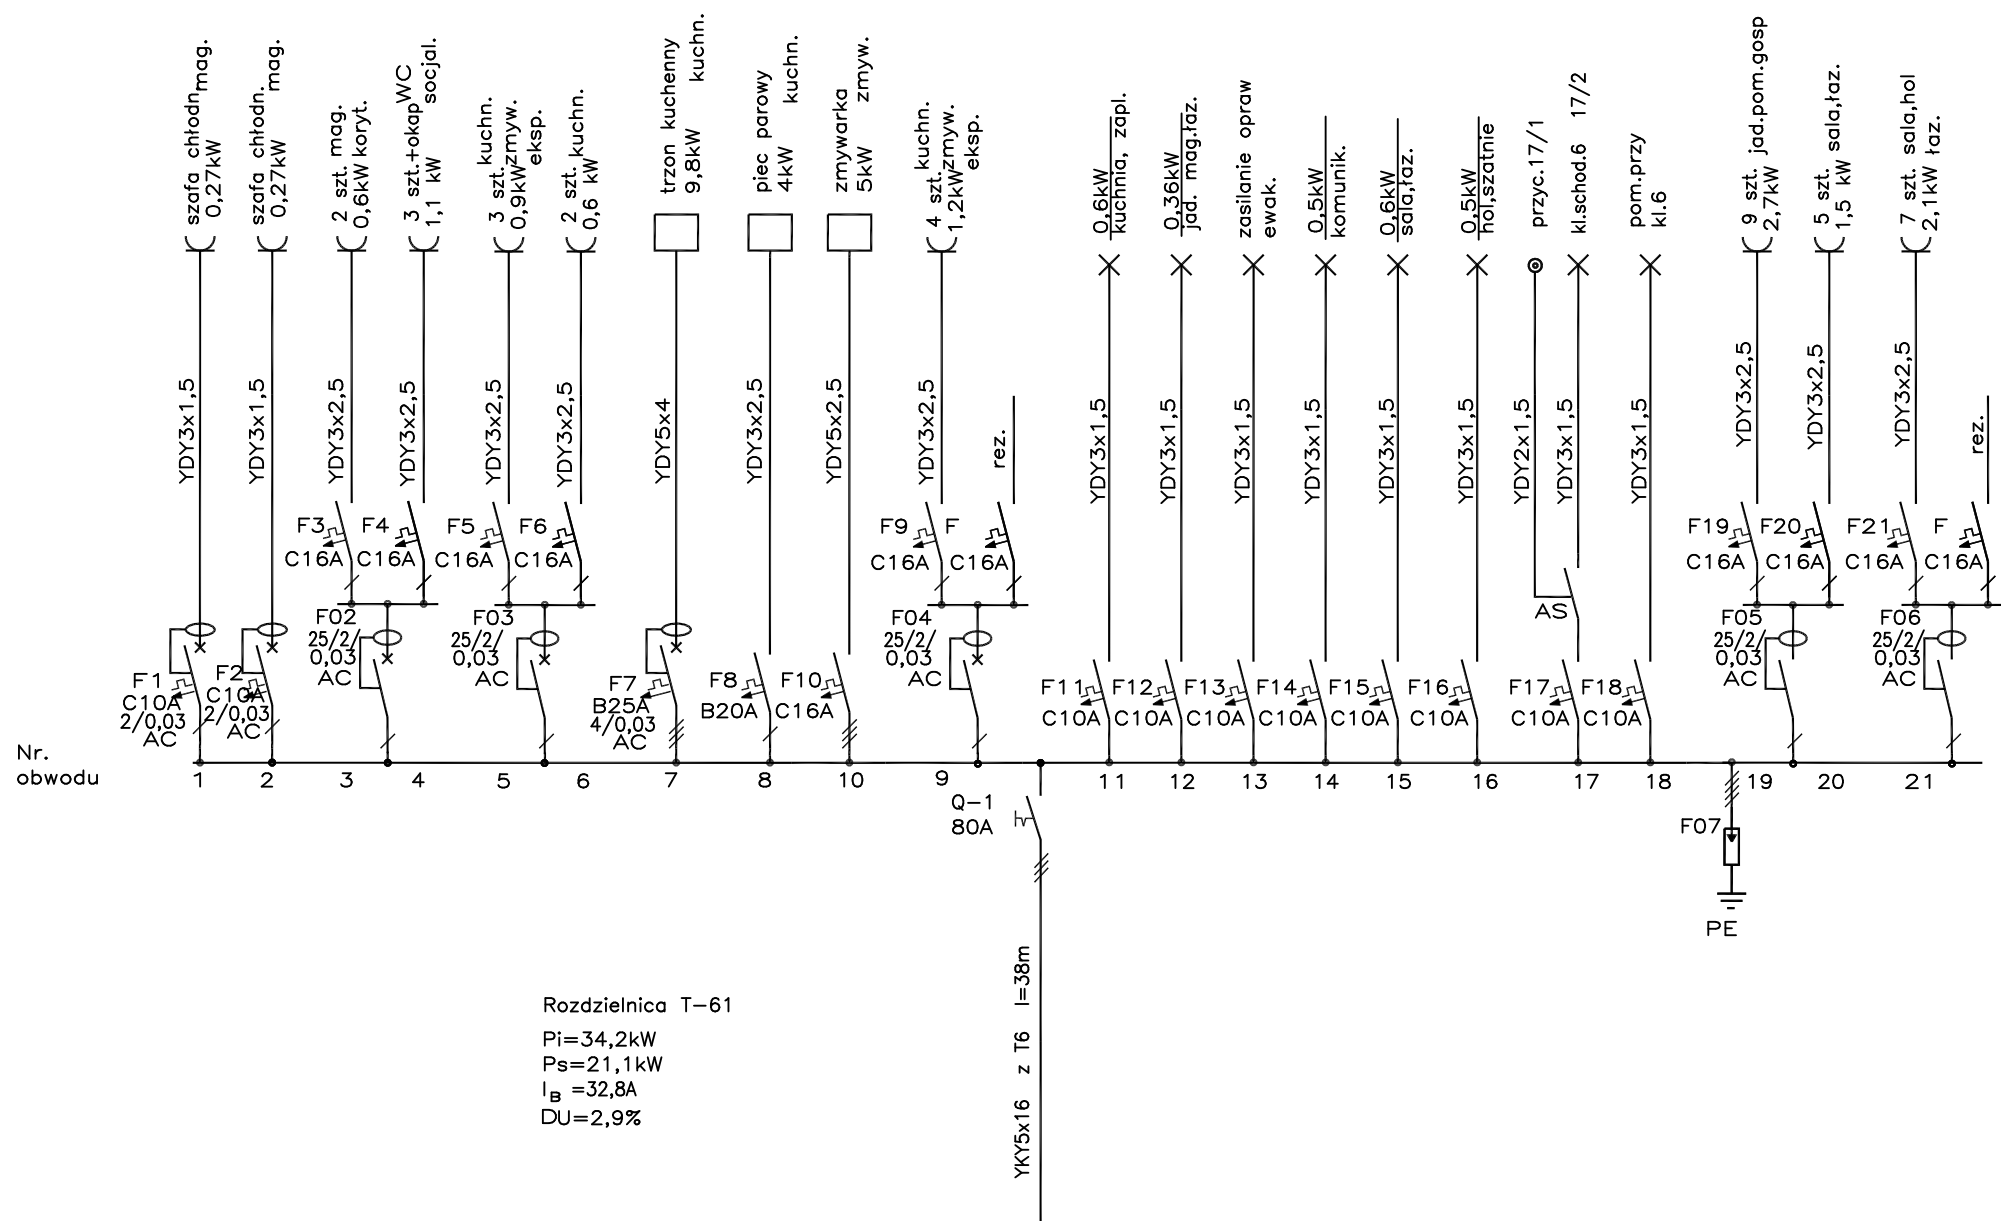

Układ TN-S

|                                                                                          |                 |
|------------------------------------------------------------------------------------------|-----------------|
| PRACOWNIA ARCHYTEKTONICZNA<br>TEAM PROJEKT                                               |                 |
| Przebudowa z rozbudową Z.S.S. w<br>Pęcherach-Łbiskach – modernizacja<br>część II         |                 |
| Adres inwestycji:<br>Pechery-Łbiska<br>ul. Bolesława Chrobrego 83                        |                 |
| InwestorStarostwo Powiatowe w Pia-<br>secznie<br>Piaseczno ul. Chyliczkowska 14          |                 |
| Faza: Projekt budowlano-wykonawczy                                                       |                 |
| Branża<br>Instalacje elektryczne                                                         |                 |
| Data: 11.2016                                                                            |                 |
| Projektant:                                                                              | Podpis          |
| inż. W. Wardzyński<br>upr. bud. St-453/85 do projekto-<br>wania instalacji elektrycznych |                 |
| Opracował:                                                                               |                 |
|                                                                                          |                 |
| Sprawdzający:                                                                            |                 |
| inż. A. Augustyniak<br>upr. bud. St-23/83 do projekto-<br>wania instalacji elektrycznych |                 |
| Treść rysunku<br>Projektowana rozdzielnica T-61                                          |                 |
| Skala:                                                                                   | Nr. rys.<br>13E |

Wyszczególnienie:  
Rozdzielnica do 160A, obudowa p/t, stalowa, drzwi pełne stalowe z zamkiem.  
Pojemność 96 mod. (24x4)  
Wyłączniki nadprądowe i różnicowoprądowe 6kA, pozostałe parametry na schemacie  
AS-automat schodowy na szynę TS35 z możliwością załączenia ciągłego np. długim  
impulsem.  
Ochronnik przeciwprzepięciowy klasy II (C), 4-torowy (podstawa + wkładki)- In15kA  
W rozdzielnicy T6 kabel zabezpieczyć rozłącznikiem bezpiecznikowym 63A