


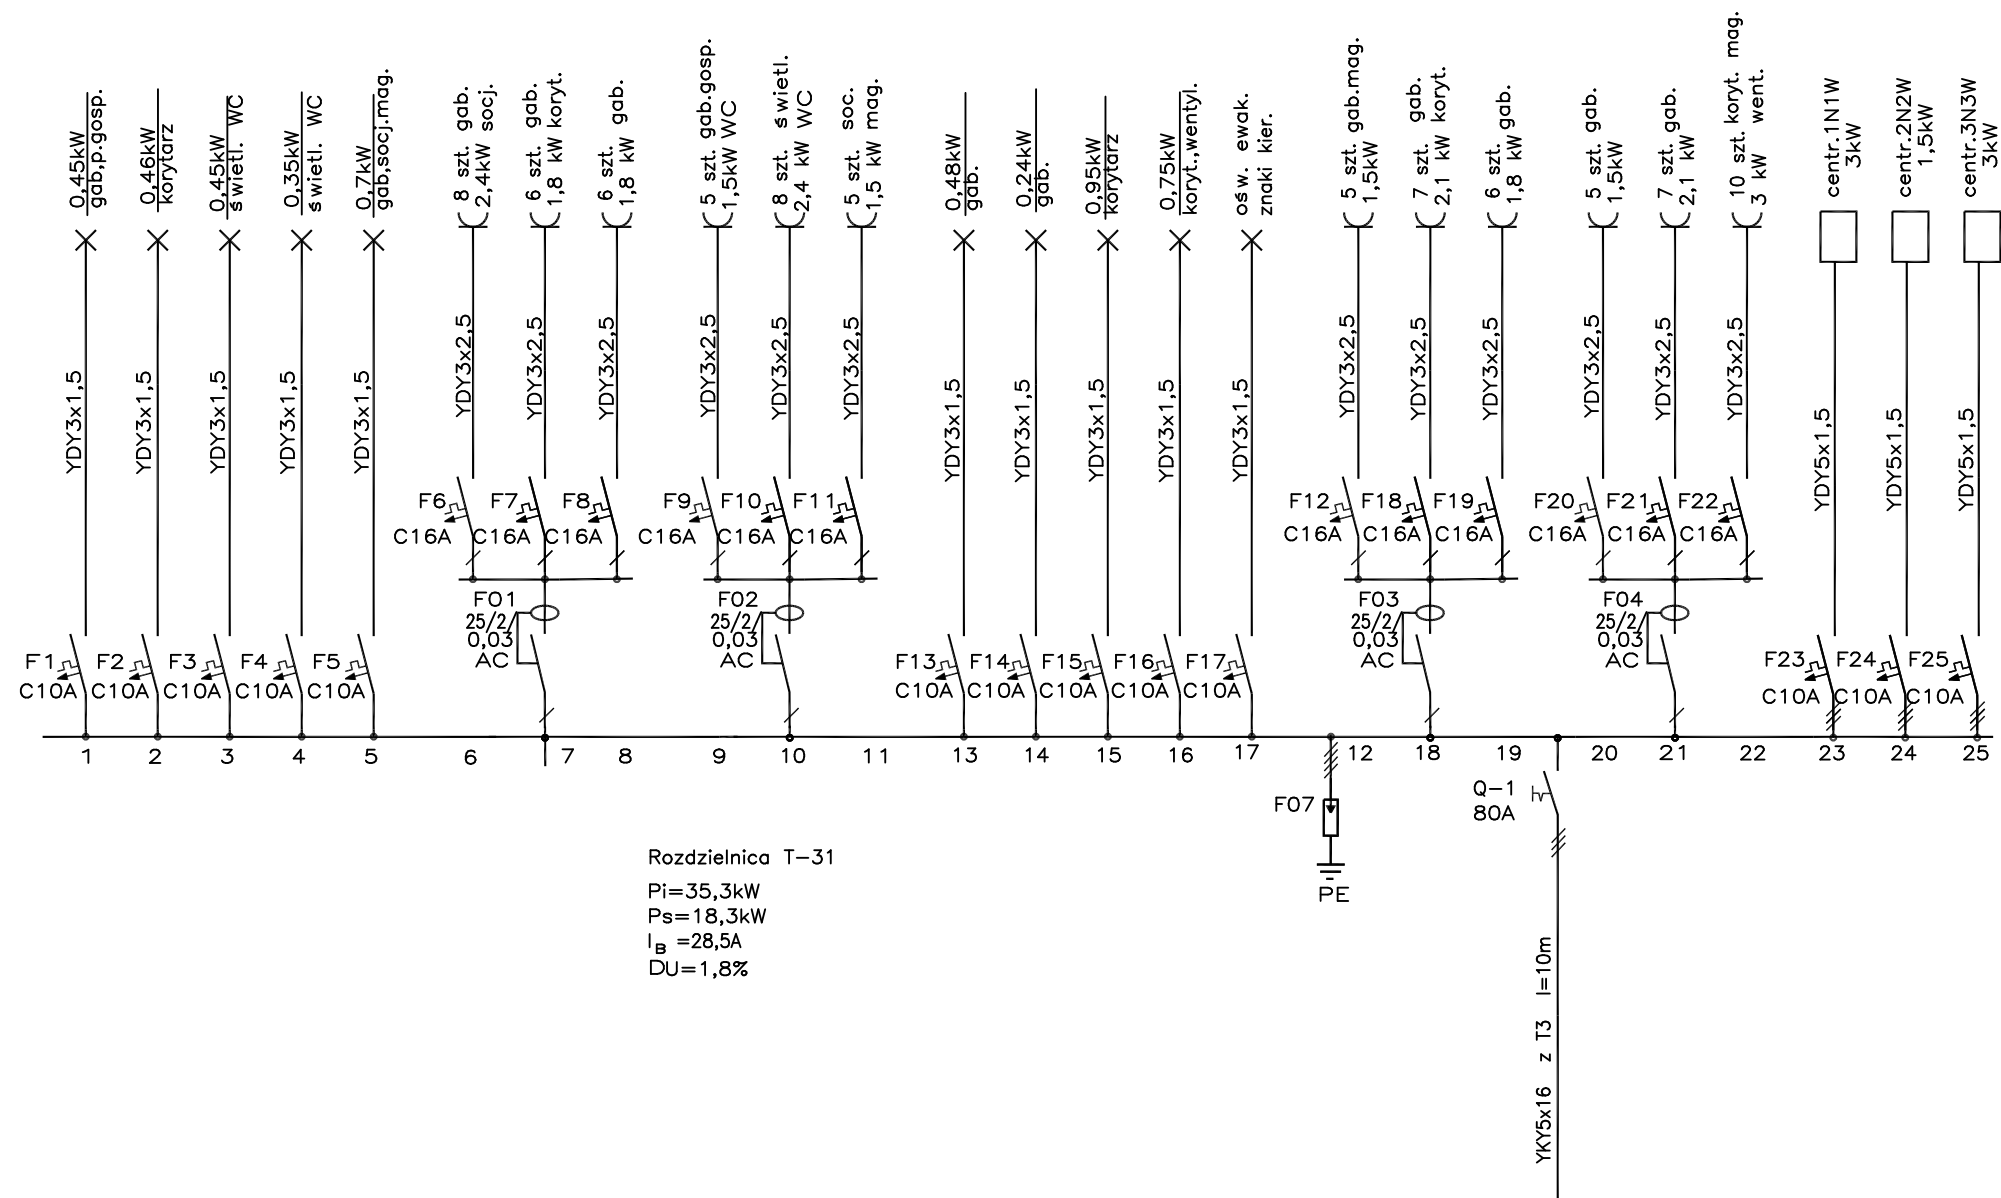

Rozdzielnica T-31
Pi=35,3kW
Ps=18,3kW
I_B =28,5A
DU=1,8%

Wyszczególnienie:
Rozdzielnica do 160A, obudowa p/t, stalowa, drzwi pełne stalowe z zamkiem.
Pojemność 96 mod. (24x4)
Wyłączniki nadprądowe i różnicowoprądowe 6kA, pozostałe parametry na schemacie.
Ochronnik przeciwprzepięciowy klasy II (C), 4-torowy (podstawa + wkładki)– In15kA
W rozdzielnicy T3 kabel zabezpieczyć rozłącznikiem bezpiecznikowym 63A

Układ TN-S

PRACOWNIA ARCHYTEKTONICZNA TEAM PROJEKT	
Przebudowa z rozbudową Z.S.S. w Pęcherach-Łbiskach – modernizacja część II	
Adres inwestycji: Pęchery-Łbiska ul. Bolesława Chrobrego 83	
Inwestor:Starostwo Powiatowe w Pia- secznio Piasieczno ul. Chyliczkowska 14	
Faza: Projekt budowlano-wykonawczy	
Branża Instalacje elektryczne	
Data: 11.2016	
Projektant:	Podpisy
inż. W. Wardzyński upr. bud. St-453/85 do projekto- wania instalacji elektrycznych	
Opracował:	
Sprawdzający:	
inż. A. Augustyniak upr. bud. St-23/83 do projekto- wania instalacji elektrycznych	
Treść rysunku Projektowana rozdzielnica T-31	
Skala:	Nr. rys. 12E