



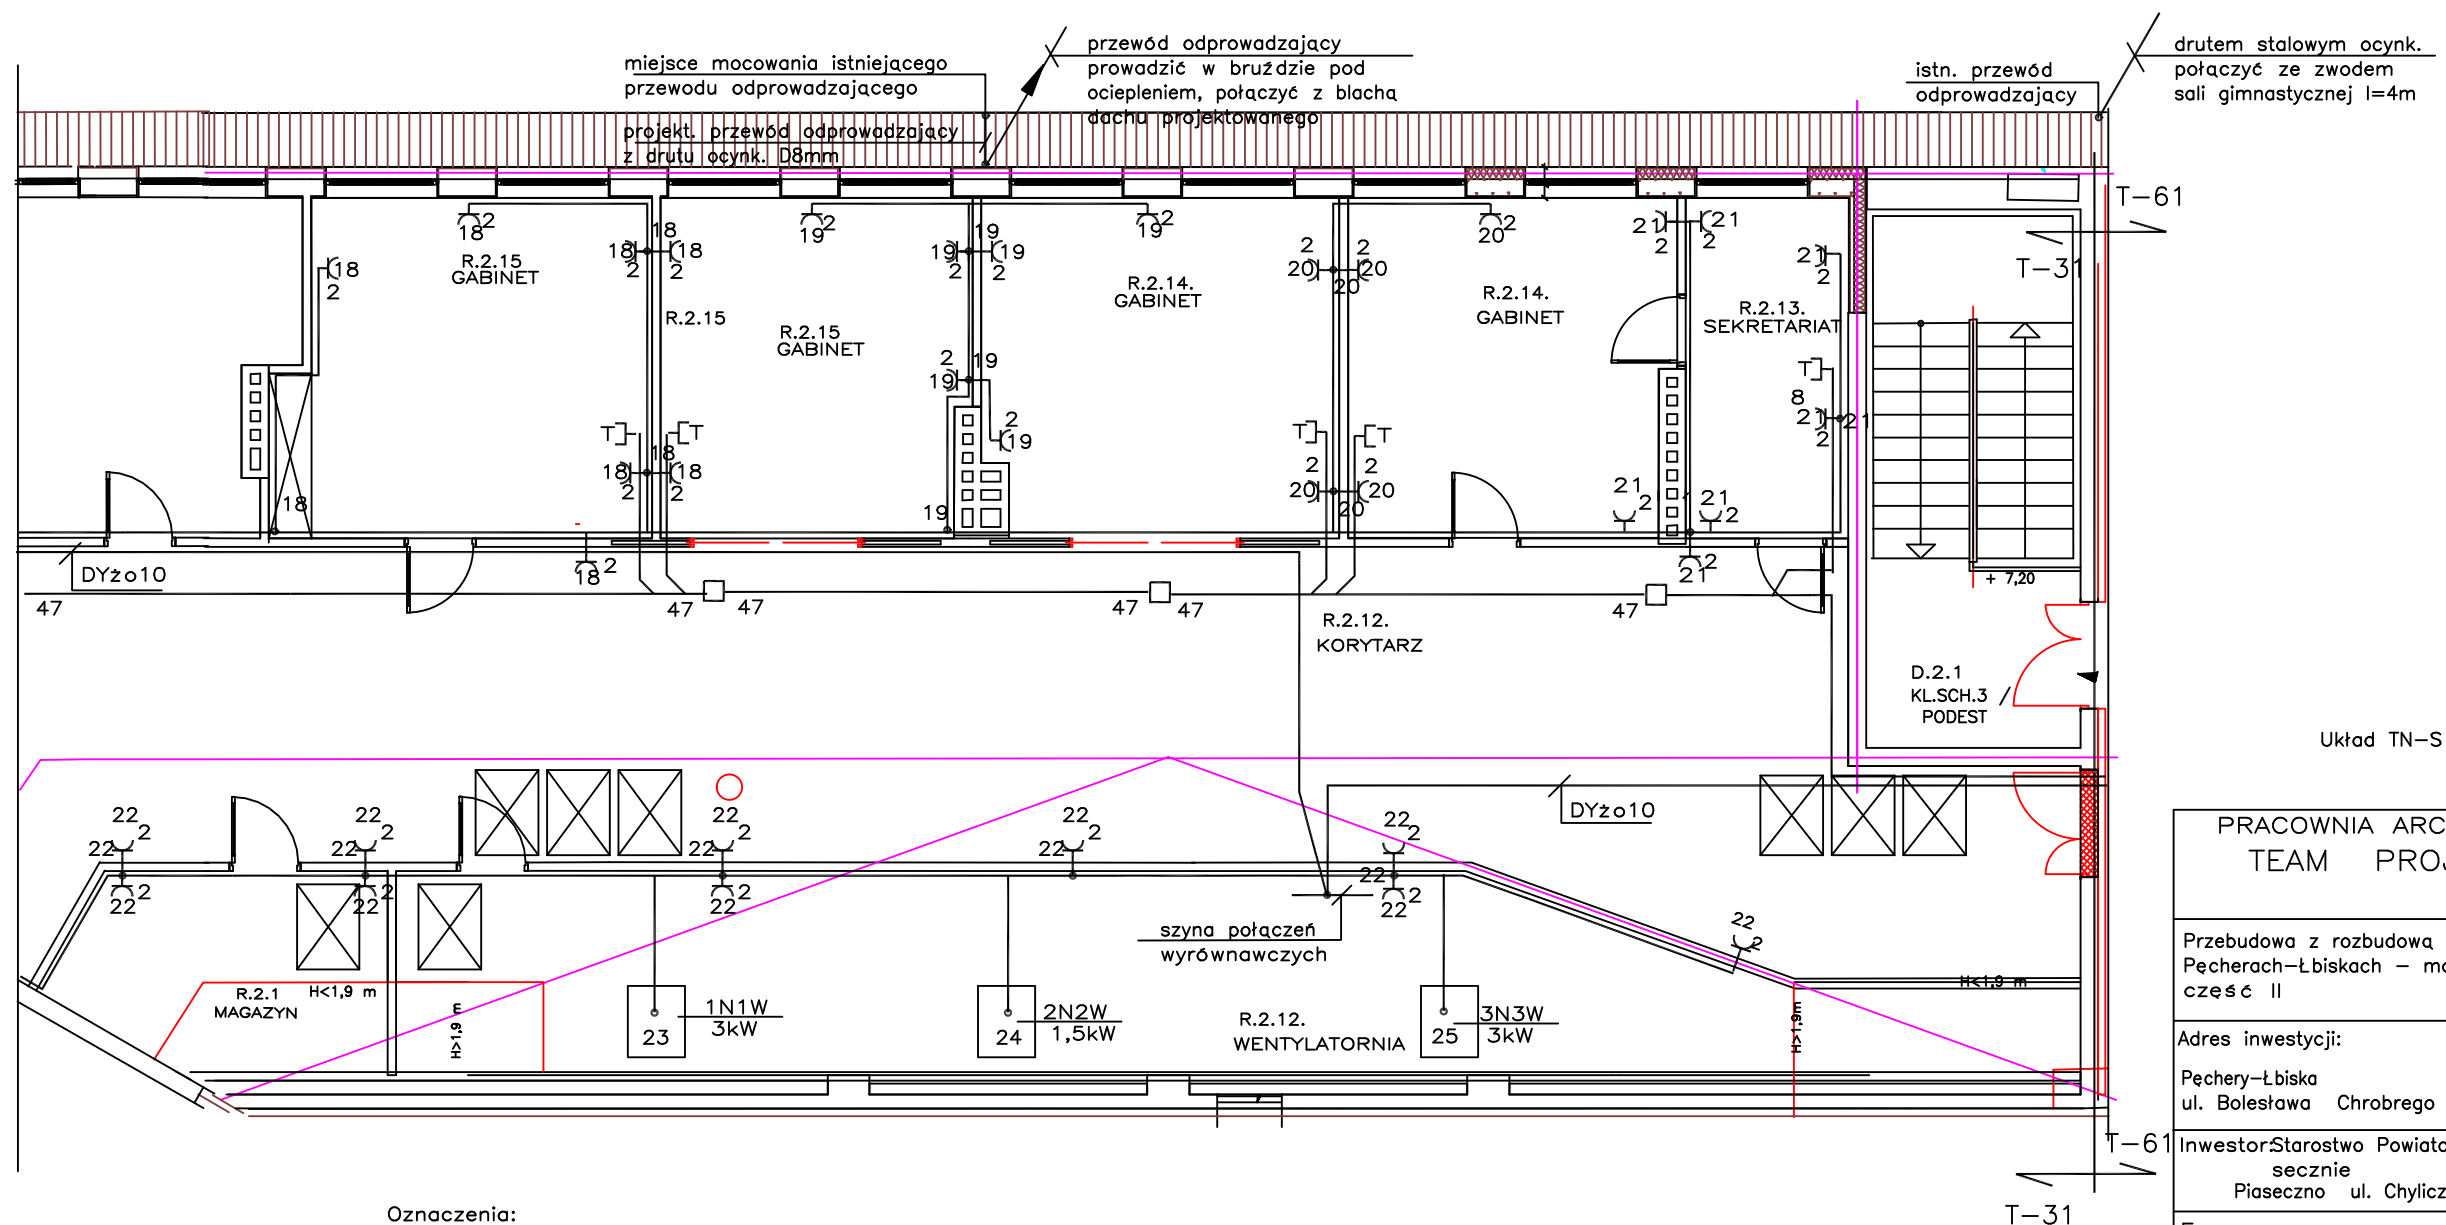

Oznaczenia:

- gniazdo wtykowe p/t, 2P+Z, IP20, 2-krotne w obwodzie 10
- gniazdo wtykowe p/t, 2P+Z, IP44, w obwodzie 9
- puszk. rozgałęźna w obwodzie 10
- gniazdo telefoniczne ze złączem RJ12
- puszk. n/t na rurze RVS47

Uwagi: w gabinetach, świetlicy, na komunikacji gniazda wtykowe instalować na wys. 0,3m, w pomieszczeniach magazynowych, technicznych, łazienkach, na wys. 1.1m

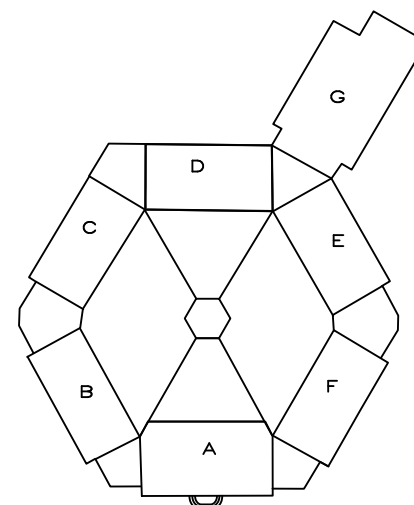

|                                                                                          |                |
|------------------------------------------------------------------------------------------|----------------|
| PRACOWNIA ARCHYTEKTONICZNA<br>TEAM PROJEKT                                               |                |
| Przebudowa z rozbudową Z.S.S. w<br>Pęczarach—Łbiskach — modernizacja<br>część II         |                |
| Adres inwestycji:<br>Pechery—Łbiska<br>ul. Bolesława Chrobrego 83                        |                |
| Inwestor:Starostwo Powiatowe w Pia-<br>secznie<br>Piaszeczno ul. Chyliczkowska 14        |                |
| Faza: Projekt budowlano—wykonawczy                                                       |                |
| Branża<br>Instalacje elektryczne                                                         |                |
| Data: 11.2016                                                                            |                |
| Projektant:                                                                              | Podpisz        |
| inż. W. Wardzyński<br>upr. bud. St—453/85 do projekto-<br>wania instalacji elektrycznych |                |
| Opracował:                                                                               |                |
|                                                                                          |                |
| Sprawdzający:                                                                            |                |
| inż. A. Augustyniak<br>upr. bud. St—23/83 do projekto-<br>wania instalacji elektrycznych |                |
| Treść rysunku<br>Plan instalacji siły i gniazd wtykowych—<br>poddasze budynek D          |                |
| Skala:<br>1:100                                                                          | Nr. rys.<br>7E |