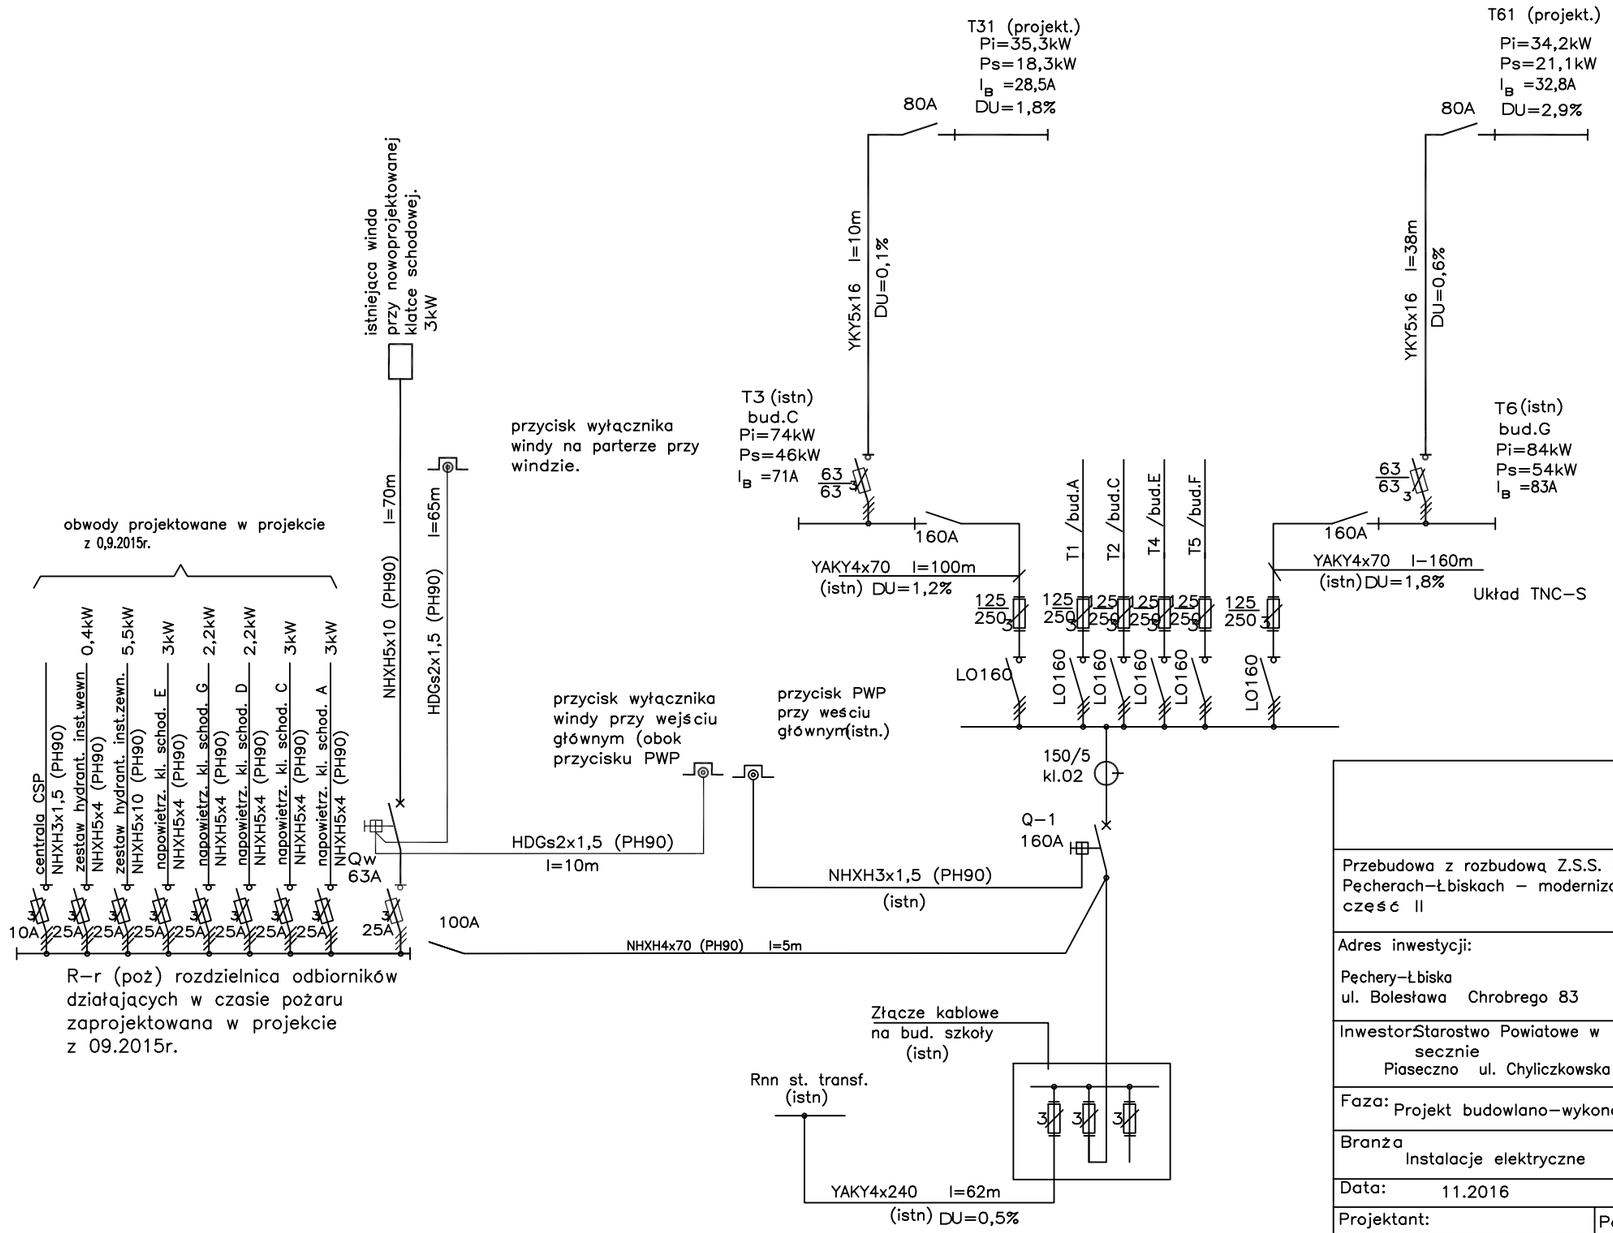

Uwaga: grubą linią zostały narysowane elementy projektowane układu zasilania
Uwagi w opisie technicznym.

Przebudowa z rozbudową Z.S.S. w Pęcherach−Łbiskach − modernizacja część II	
Adres inwestycji: Pęchery−Łbiska ul. Bolesława Chrobrego 83	
Inwestor: Starostwo Powiatowe w Piasecznie Piaseczno ul. Chyliczkowska 14	
Faza: Projekt budowlano−wykonawczy	
Branża Instalacje elektryczne	
Data: 11.2016	
Projektant:	Podpisy
inż. W. Wardzyński upr. bud. St−453/85 do projektowania instalacji elektrycznych	
Opracował:	
Sprawdzający:	
inż. A. Augustyniak upr. bud. St−23/83 do projektowania instalacji elektrycznych	
Treść rysunku Schemat zasilania	
Skala:	Nr. rys. 1E