


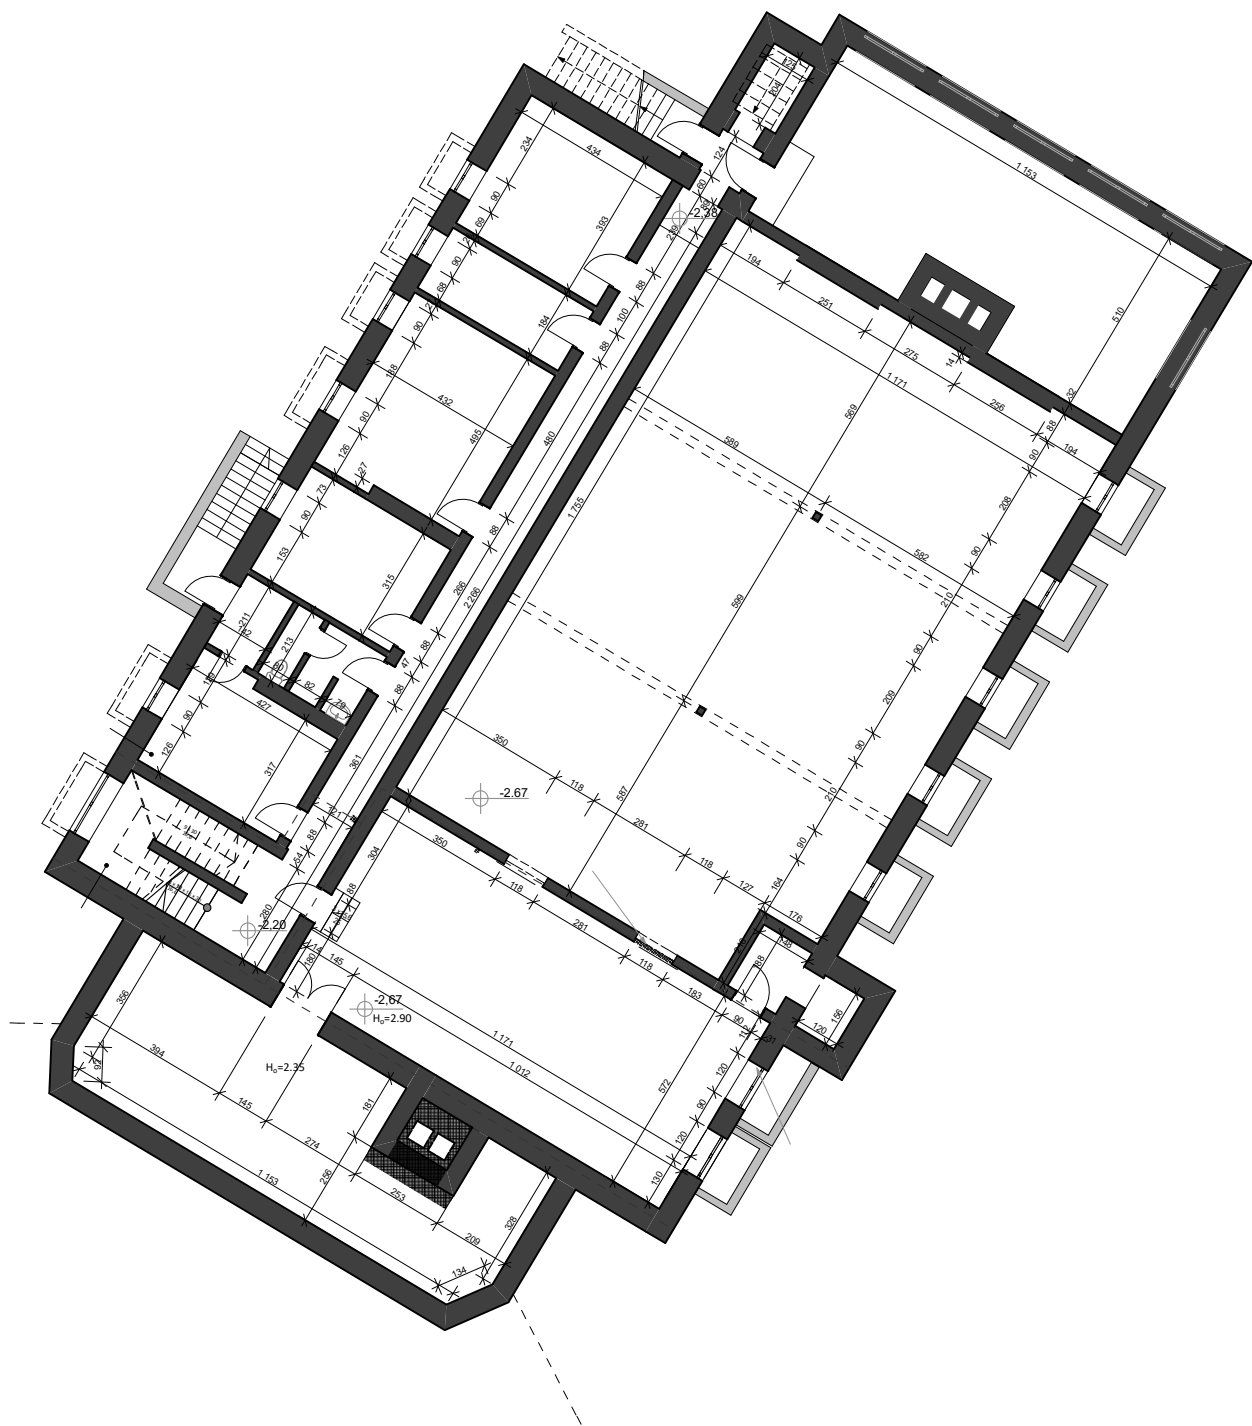

PRACOWNIA ARCHITEKTONICZNA  
**TEAM** Projekt

**PRZEBUDOWA Z NADBUDOWĄ**  
Zespołu Szkół Specjalnych  
w Pęcherach - Łbiskach

ADRES INWESTYCJI:  
UL. B. CHROBREGO 83  
PĘCHERY - ŁBISKA

INWESTOR:  
Starostwo Powiatowe w  
Piasecznie; 05-500 Piaseczno,  
ul. Chyliczowska 14

Faza:  
**BUDOWLANO-WYKONAWCZY**

BRANŻA: ARCHITEKTONICZNO-BUDOWLANA

DATA: **10 GRUDZIEŃ 2016**

PROJEKTANT: PODPISY

mgr inż. arch. Barbara Leśniewska  
-Wekka  
upr. bud.w specj. arch b/o nr ST/670/86

OPRACOWAŁ:

stud. arch. Ewa Czaplińska

SPRAWDZAJĄCY:

mgr inż. arch. Teresa Czaplińska  
upr. bud.w specj. arch b/o nr MA/057/09

TREŚĆ RYSUNKU:

**PIWNICE INWENTARYZACJA**

SKALA: **1 : 200** NR RYS. **I.1**