



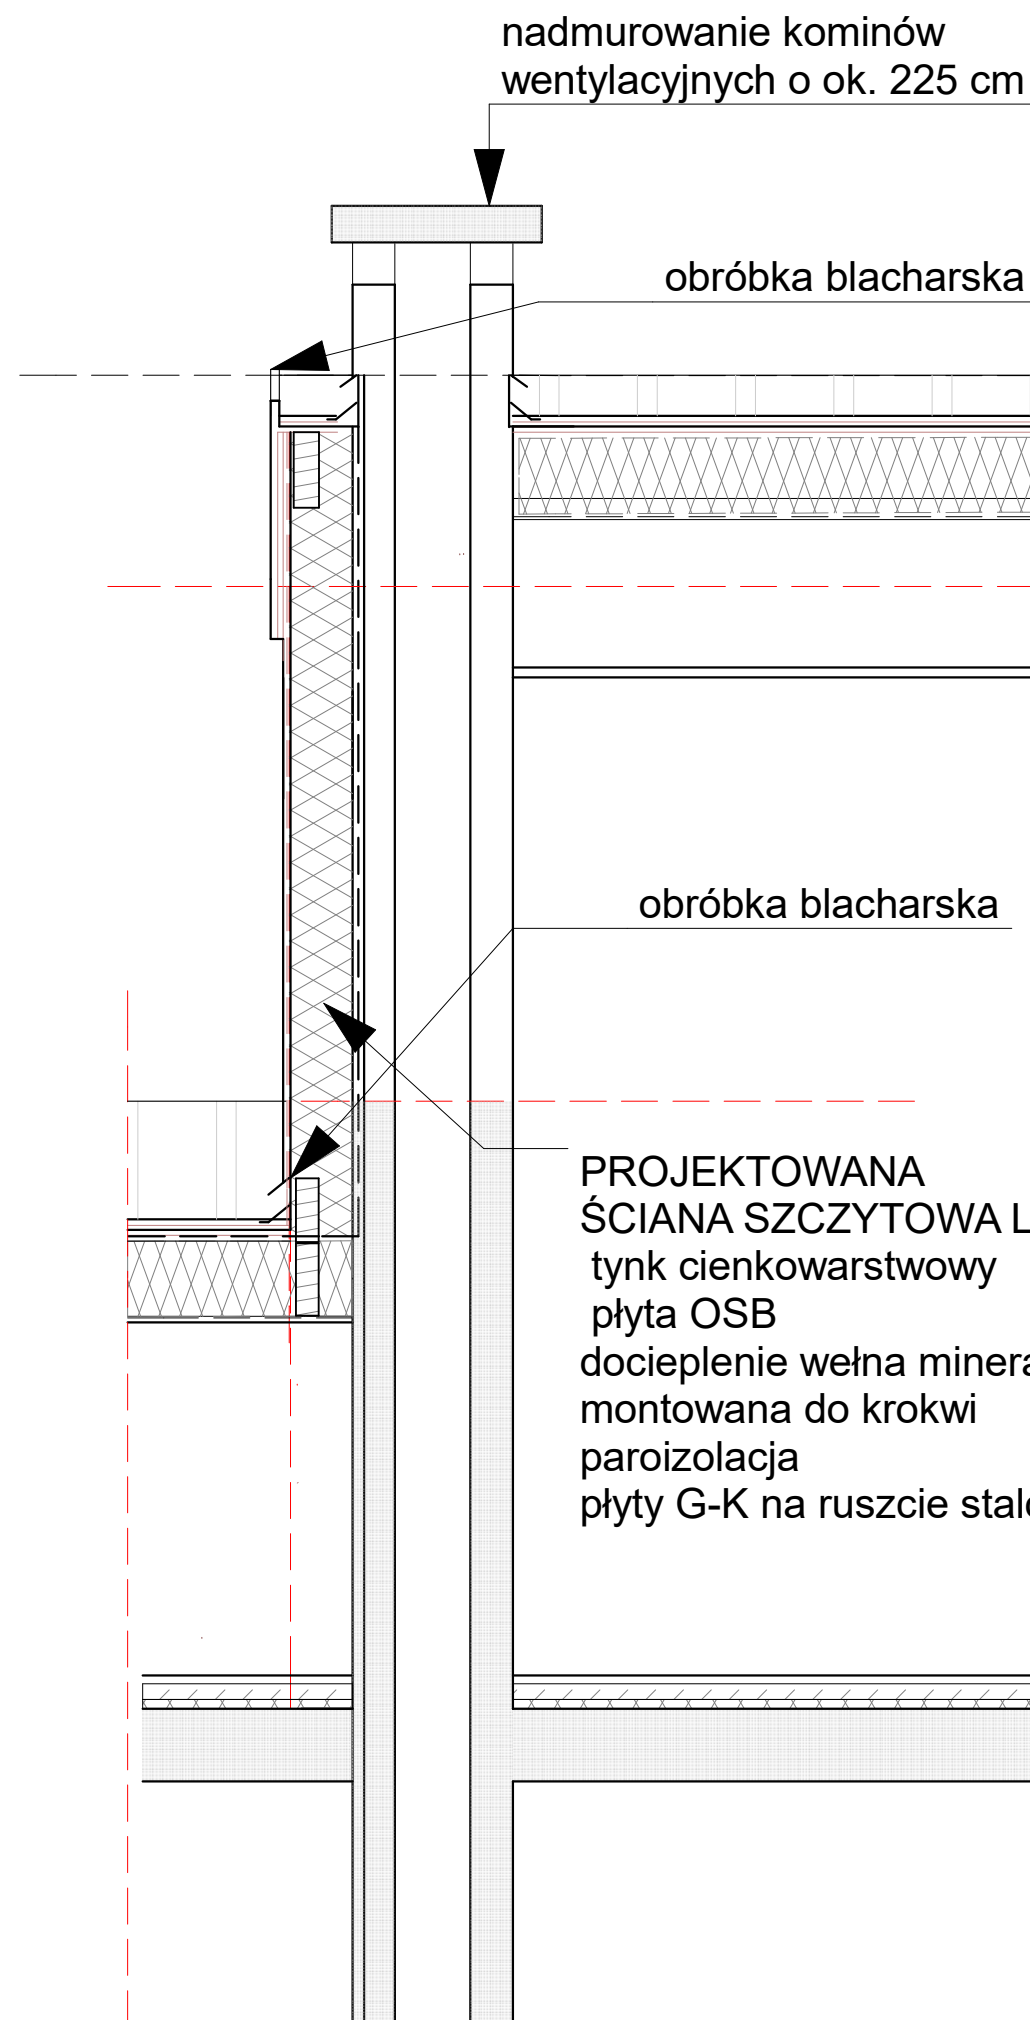

obróbka blacharska

PROJEKTOWANA
ŚCIANA SZCZYTOWA LUKARN
tynk cienkowarstwowy
płyta OSB
docieplenie wełna mineralna gr. 20 cm
montowana do krokwi
paroizolacja
płyty G-K na ruszcie stalowym

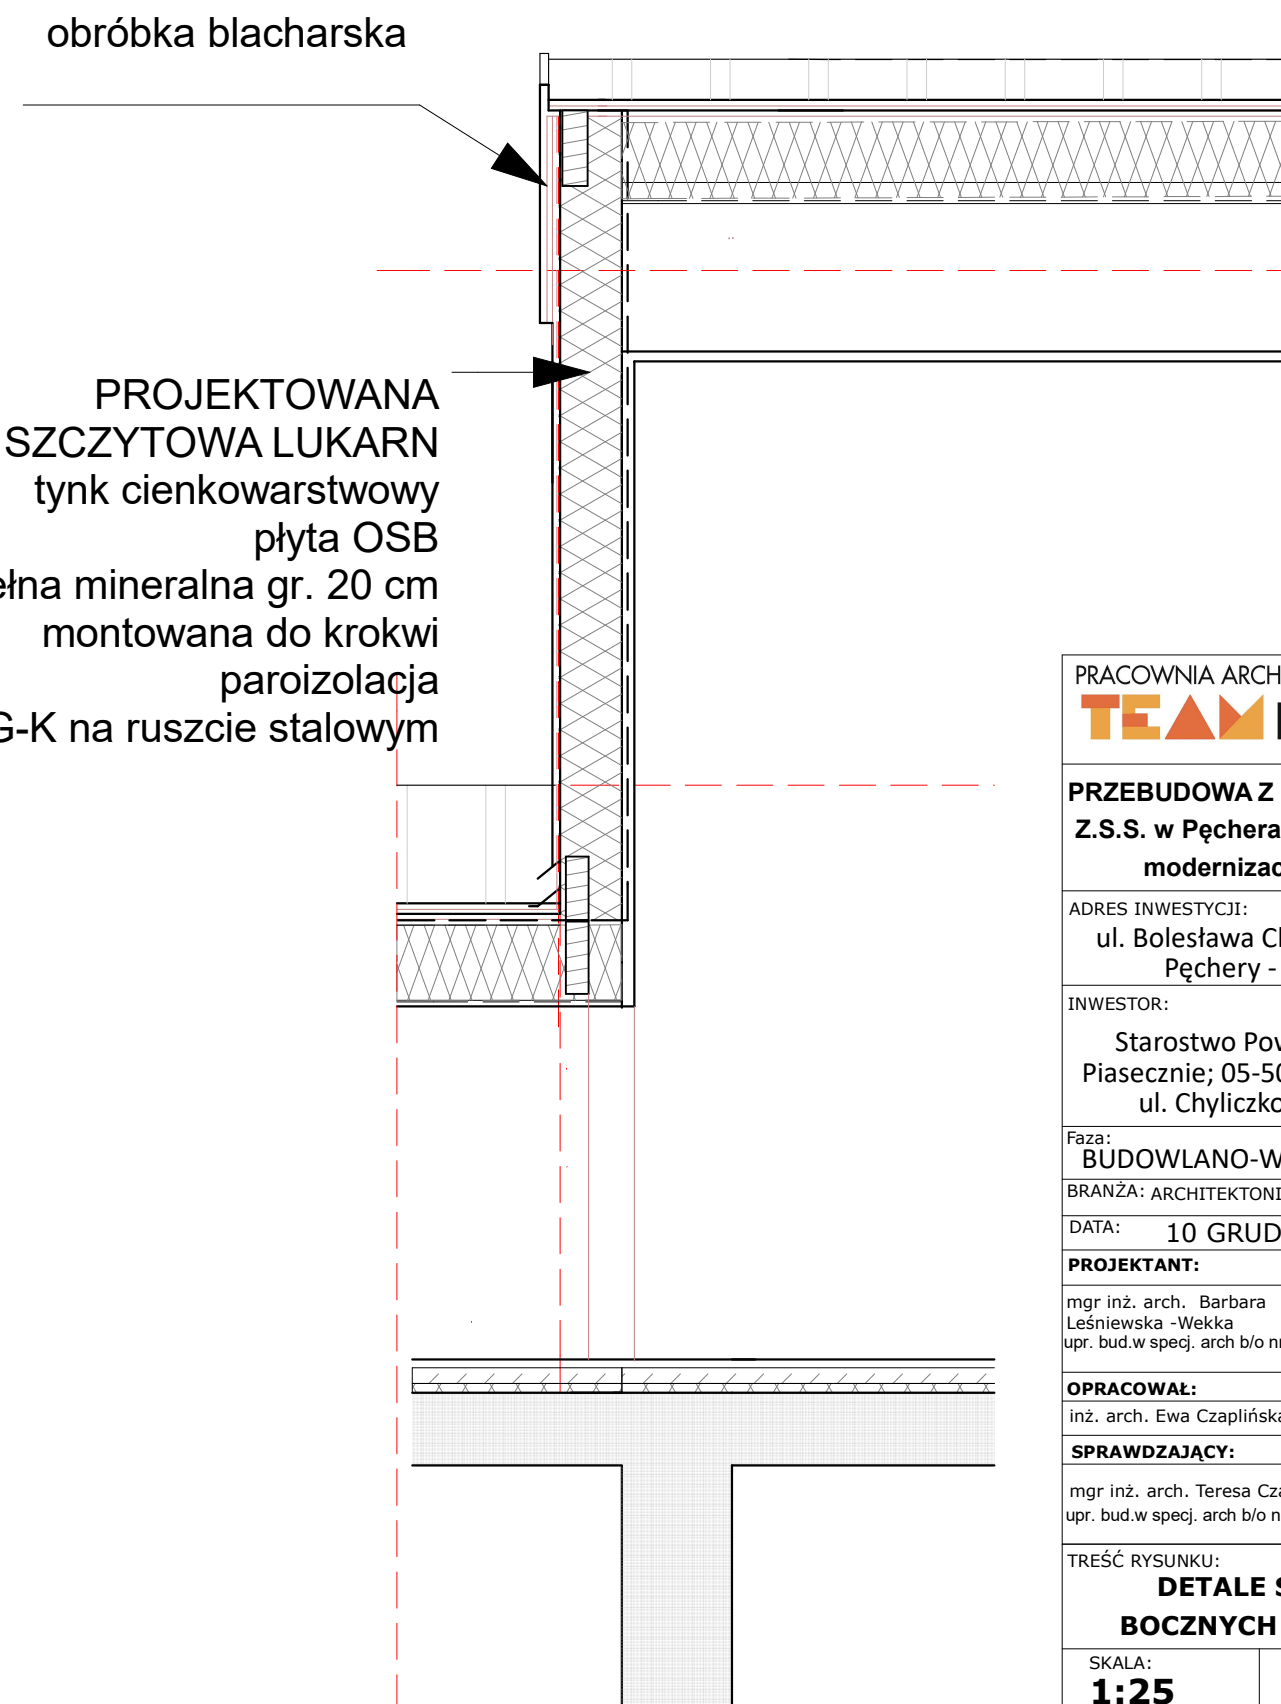

PRACOWNIA ARCHITEKTONICZNA
TEAM Projekt

**PRZEBUDOWA Z ROZBUDOWĄ
Z.S.S. w Pęcherach - Łbiskach
modernizacja cz. II.**

ADRES INWESTYCJI:
ul. Bolesława Chrobrego 83
Pęchery - Łbiska

INWESTOR:
Starostwo Powiatowe w
Piasecznie; 05-500 Piaseczno,
ul. Chyliczkowska 14

Faza:
BUDOWLANO-WYKONAWCZY

BRANŻA: ARCHITEKTONICZNO-BUDOWLANA

DATA: **10 GRUDZIEŃ 2016**

PROJEKTANT: PODPISY

mgr inż. arch. Barbara
Leśniewska -Wekka
upr. bud.w specj. arch b/o nr ST/670/86

OPRACOWAŁ:
inż. arch. Ewa Czaplińska

SPRAWDZAJĄCY:
mgr inż. arch. Teresa Czaplińska
upr. bud.w specj. arch b/o nr MA/057/09

TREŚĆ RYSUNKU:
**DETALE ŚCIAN
BOCZNYCH LUKARN**

SKALA:
1:25

NR RYS.
A.14