


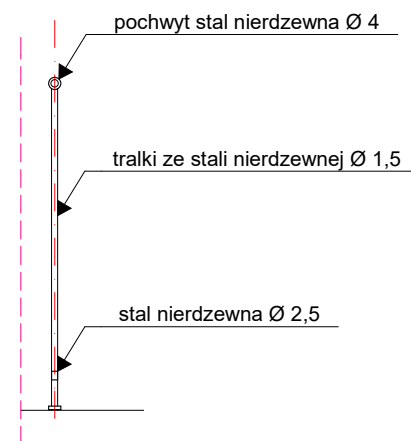


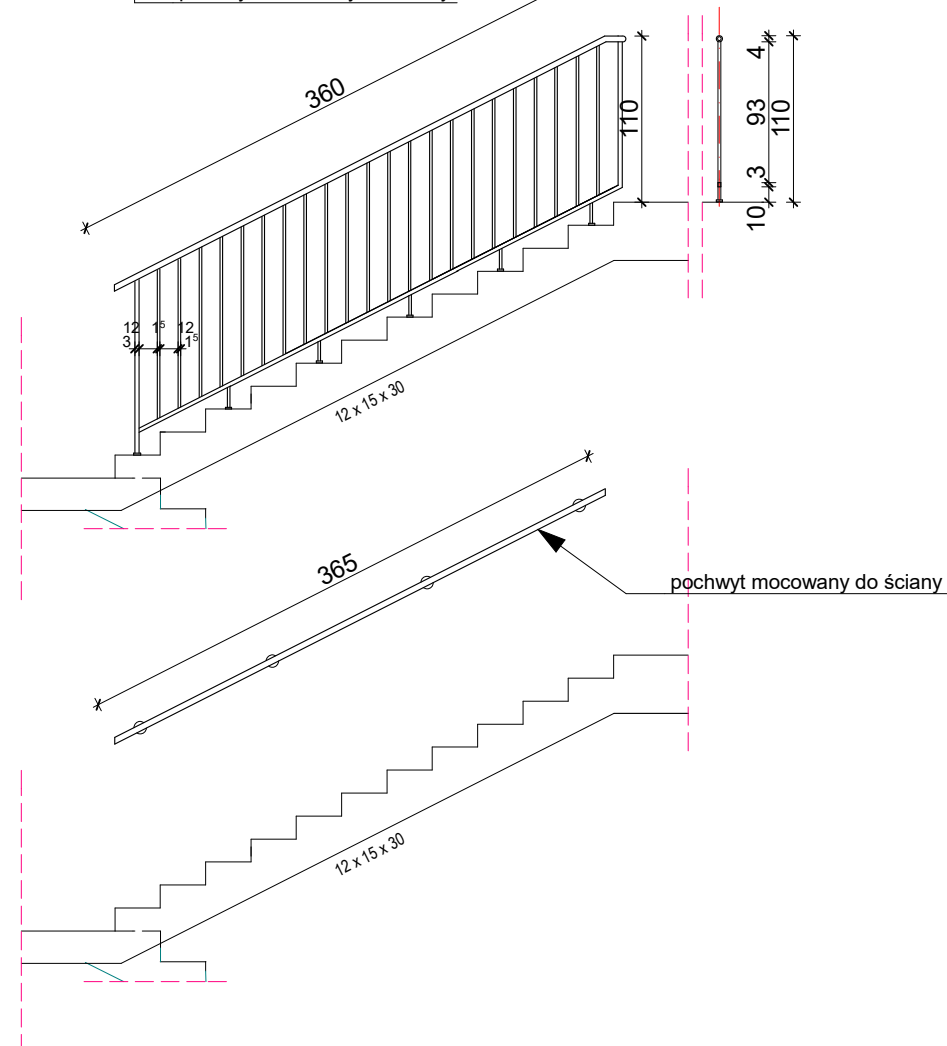

PIETRO

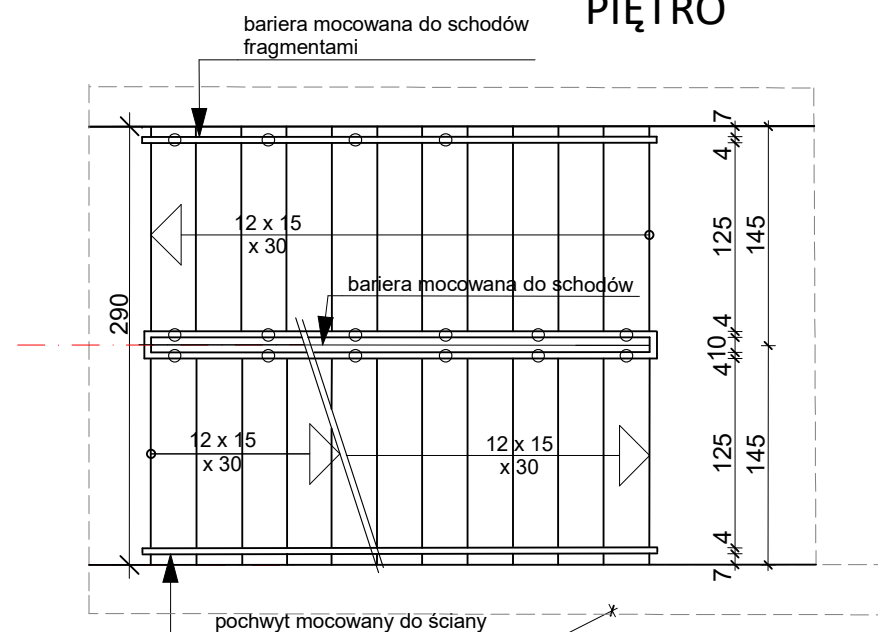

PARTER

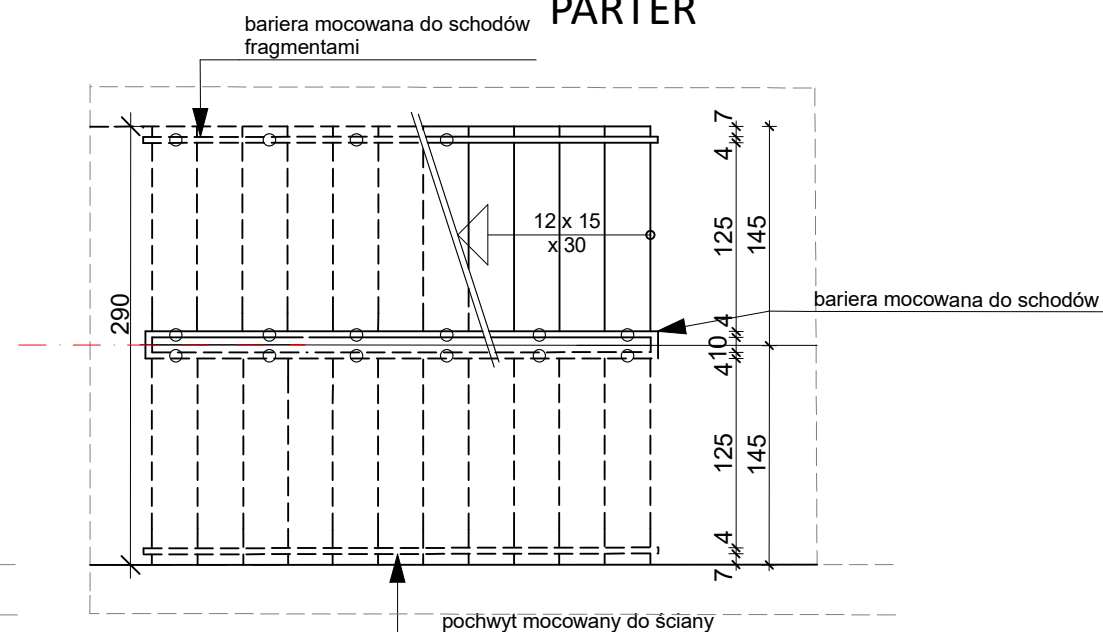

PRACOWNIA ARCHITEKTONICZNA
TEAM Projekt

**PRZEBUDOWA Z ROZBUDOWĄ
Z.S.S. w Pęcherach - Łbiskach
modernizacja cz. II.**

ADRES INWESTYCJI:
ul. Bolesława Chrobrego 83
Pęchery - Łbiska

INWESTOR:
Starostwo Powiatowe w
Piasecznie; 05-500 Piaseczno,
ul. Chyliczkowska 14

Faza:
BUDOWLANO-WYKONAWCZY

BRANŻA: ARCHITEKTONICZNO-BUDOWLANA

DATA: 10 GRUDZIEŃ 2016

PROJEKTANT:	PODPISY
--------------------	---------

mgr inż. arch. Barbara
Leśniewska -Wekka
upr. bud.w specj. arch b/o nr ST/670/86

OPRACOWAŁ:
inż. arch. Ewa Czaplińska

SPRAWDZAJĄCY:
mgr inż. arch. Teresa Czaplińska upr. bud.w specj. arch b/o nr MA/057/09

TREŚĆ RYSUNKU:

DETALE SCHODÓW

SKALA:
1:50

NR RYS.

A.13