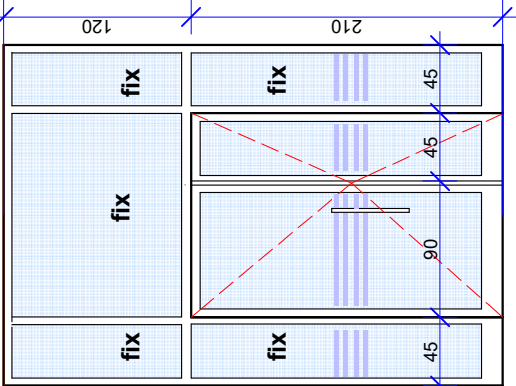
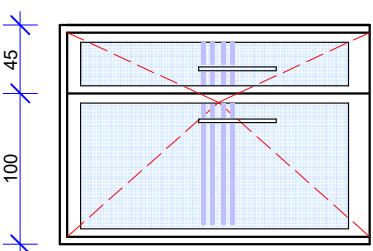
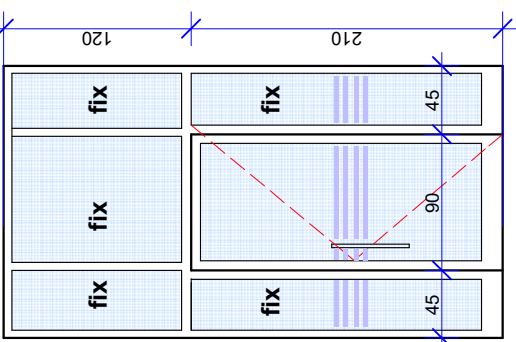
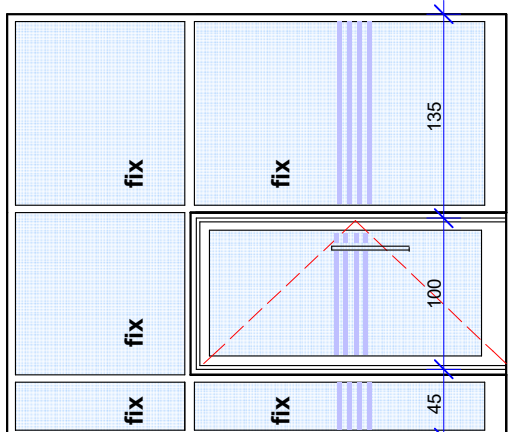
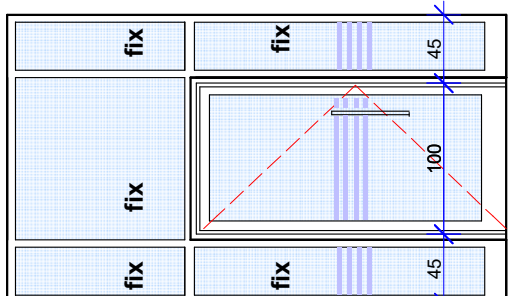
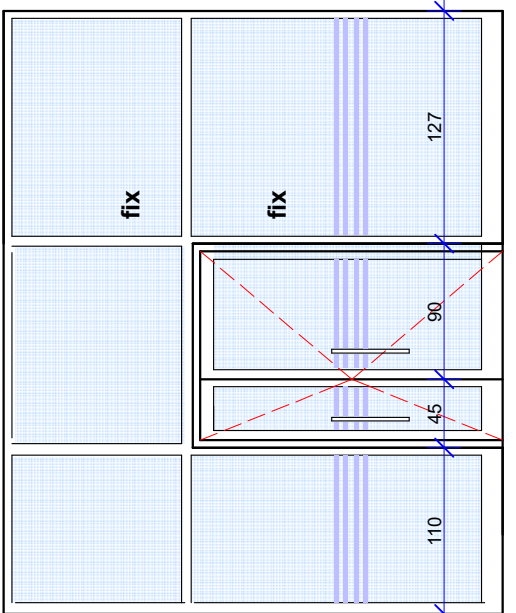
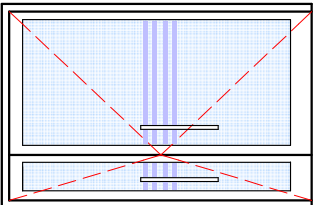
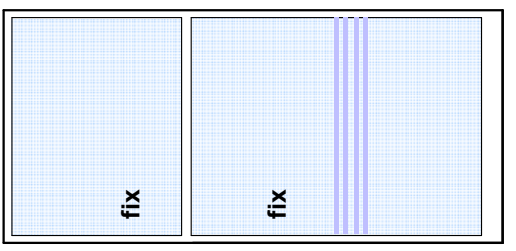
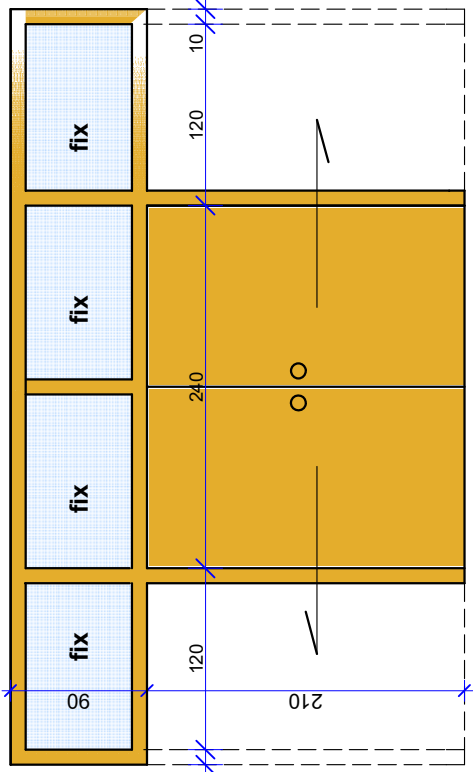
 
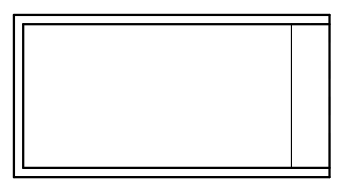
 
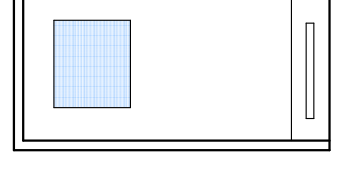
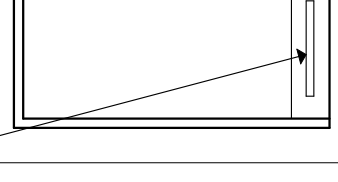


ZESTAWY DRZWI SZKŁONYCH Z PROFILI STALOWYCH									
SYMBOL	RDW1 / zestaw	RDW2	RD1 / zestaw	RD5 EI 30 w zestawie szklanej zabudowy	RD5' w zestawie szklanej zabudowy	RD6 EI 30 w zestawie szklanej zabudowy	RD8 RD8' DS DYMOSZCZELNE RD8" EI30	witryna	
widok od zewnątrz									
wymiar otworu w świetle ościeży									
orientacja	lewe	lewe	prawe	P	L	P	L	P	L
S	225	100 + 45	180	90	90	90 + 45	90 + 45	90 + 45	154
H	210 / 330	215	210 / 330	205	205	205	205	205	330
PARTER	1	1	-	1	-	-	1	-	1
PIĘTRO	-	-	-	-	1	-	-	-	-
PODDASZE	-	-	-	-	-	-	-	2	2
ŁĄCZNIE	1 szt.	1 szt.	1 szt.	1 zestaw	1 zestaw	1 szt.	4 szt.	4 szt.	1 szt.

DRZWI PRZESUWNE W KASETACH UKRYTYCH							
SYMBOL	RD 7	RD2	RD3	RD3'	RD4	RD4'	
widok od zewnątrz	podwójne kasetowe 			EI 30 	łazienkowe 	łazienkowe EI 30 kratka went. pęczniejąca 	
wymiar otworu w świetle ościeży							
orientacja	poddasze	P	L	P	L	P	L
S	230	80	90	90	90	90	90
H	210	205	205	205	205	205	205
PARTER	-	1	-	-	-	-	1
PIĘTRO	-	-	-	-	1	-	-
PODDASZE	7	1	1	3	2	2	1
ŁĄCZNIE	7 szt.	3 szt.	16 szt.	5 szt.	4 szt.	1 szt.	1 szt.

UWAGA : wszystkie wymiary sprawdzić ze stanu faktycznego na budowie

PRACOWNIA ARCHITEKTONICZNA
TEAM Projekt

PRZEBUDOWA Z ROZBUDOWĄ
Z.S.S. w Pęcherach - Łbiskach
modernizacja cz. II.

ADRES INWESTYCJI:
ul. Bolesława Chrobrego 83
Pęchery - Łbiska

INWESTOR:
Starostwo Powiatowe w
Piasecznie; 05-500 Piaseczno,
ul. Chylickowska 14

Faza:
BUDOWLANO-WYKONAWCZY
BRANŻA: ARCHITEKTONICZNO-BUDOWLANA

DATA: 10 GRUDZIEŃ 2016

PROJEKTANT:
mgr inż. arch. Barbara
Leśniewska - Wiekła
upr. bud.w specj. arch b/lo nr ST/670/86

OPRACOWAŁ:
inż. arch. Ewa Czaplńska

SPRAWDZAJĄCY:
mgr inż. arch. Teresa Czaplńska
upr. bud.w specj. arch b/lo nr MA057/09

TREŚĆ RYSUNKU:
**WYKAZ STOLARKI
DRZWIOWEJ**

SKALA:
1:50

NR RYS.
A.11