




PRZEKRÓJ

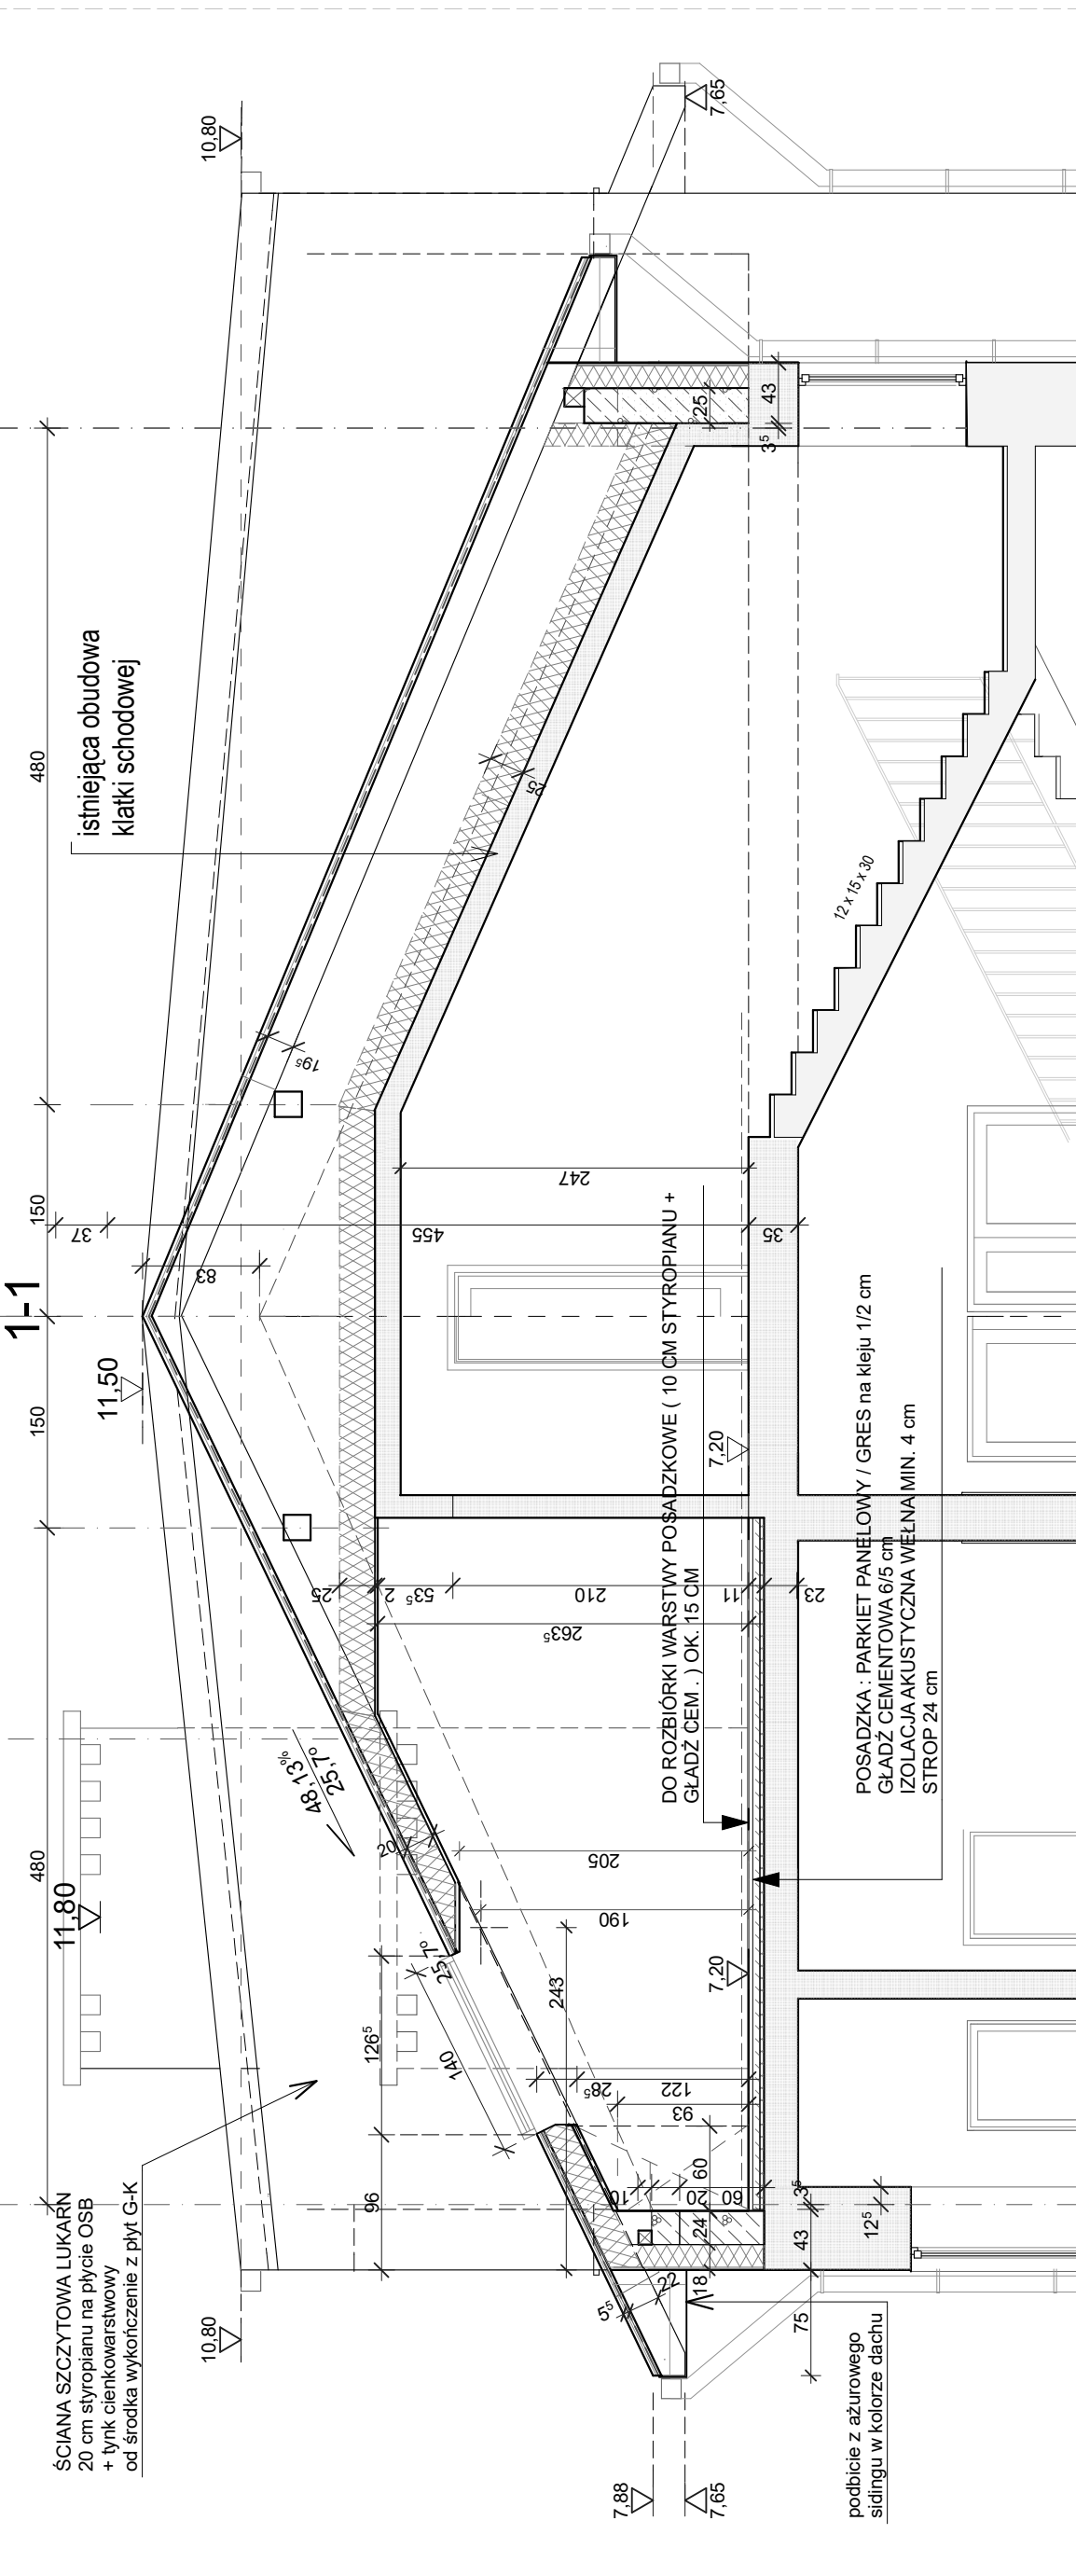

PRZEKRÓJ
2-2

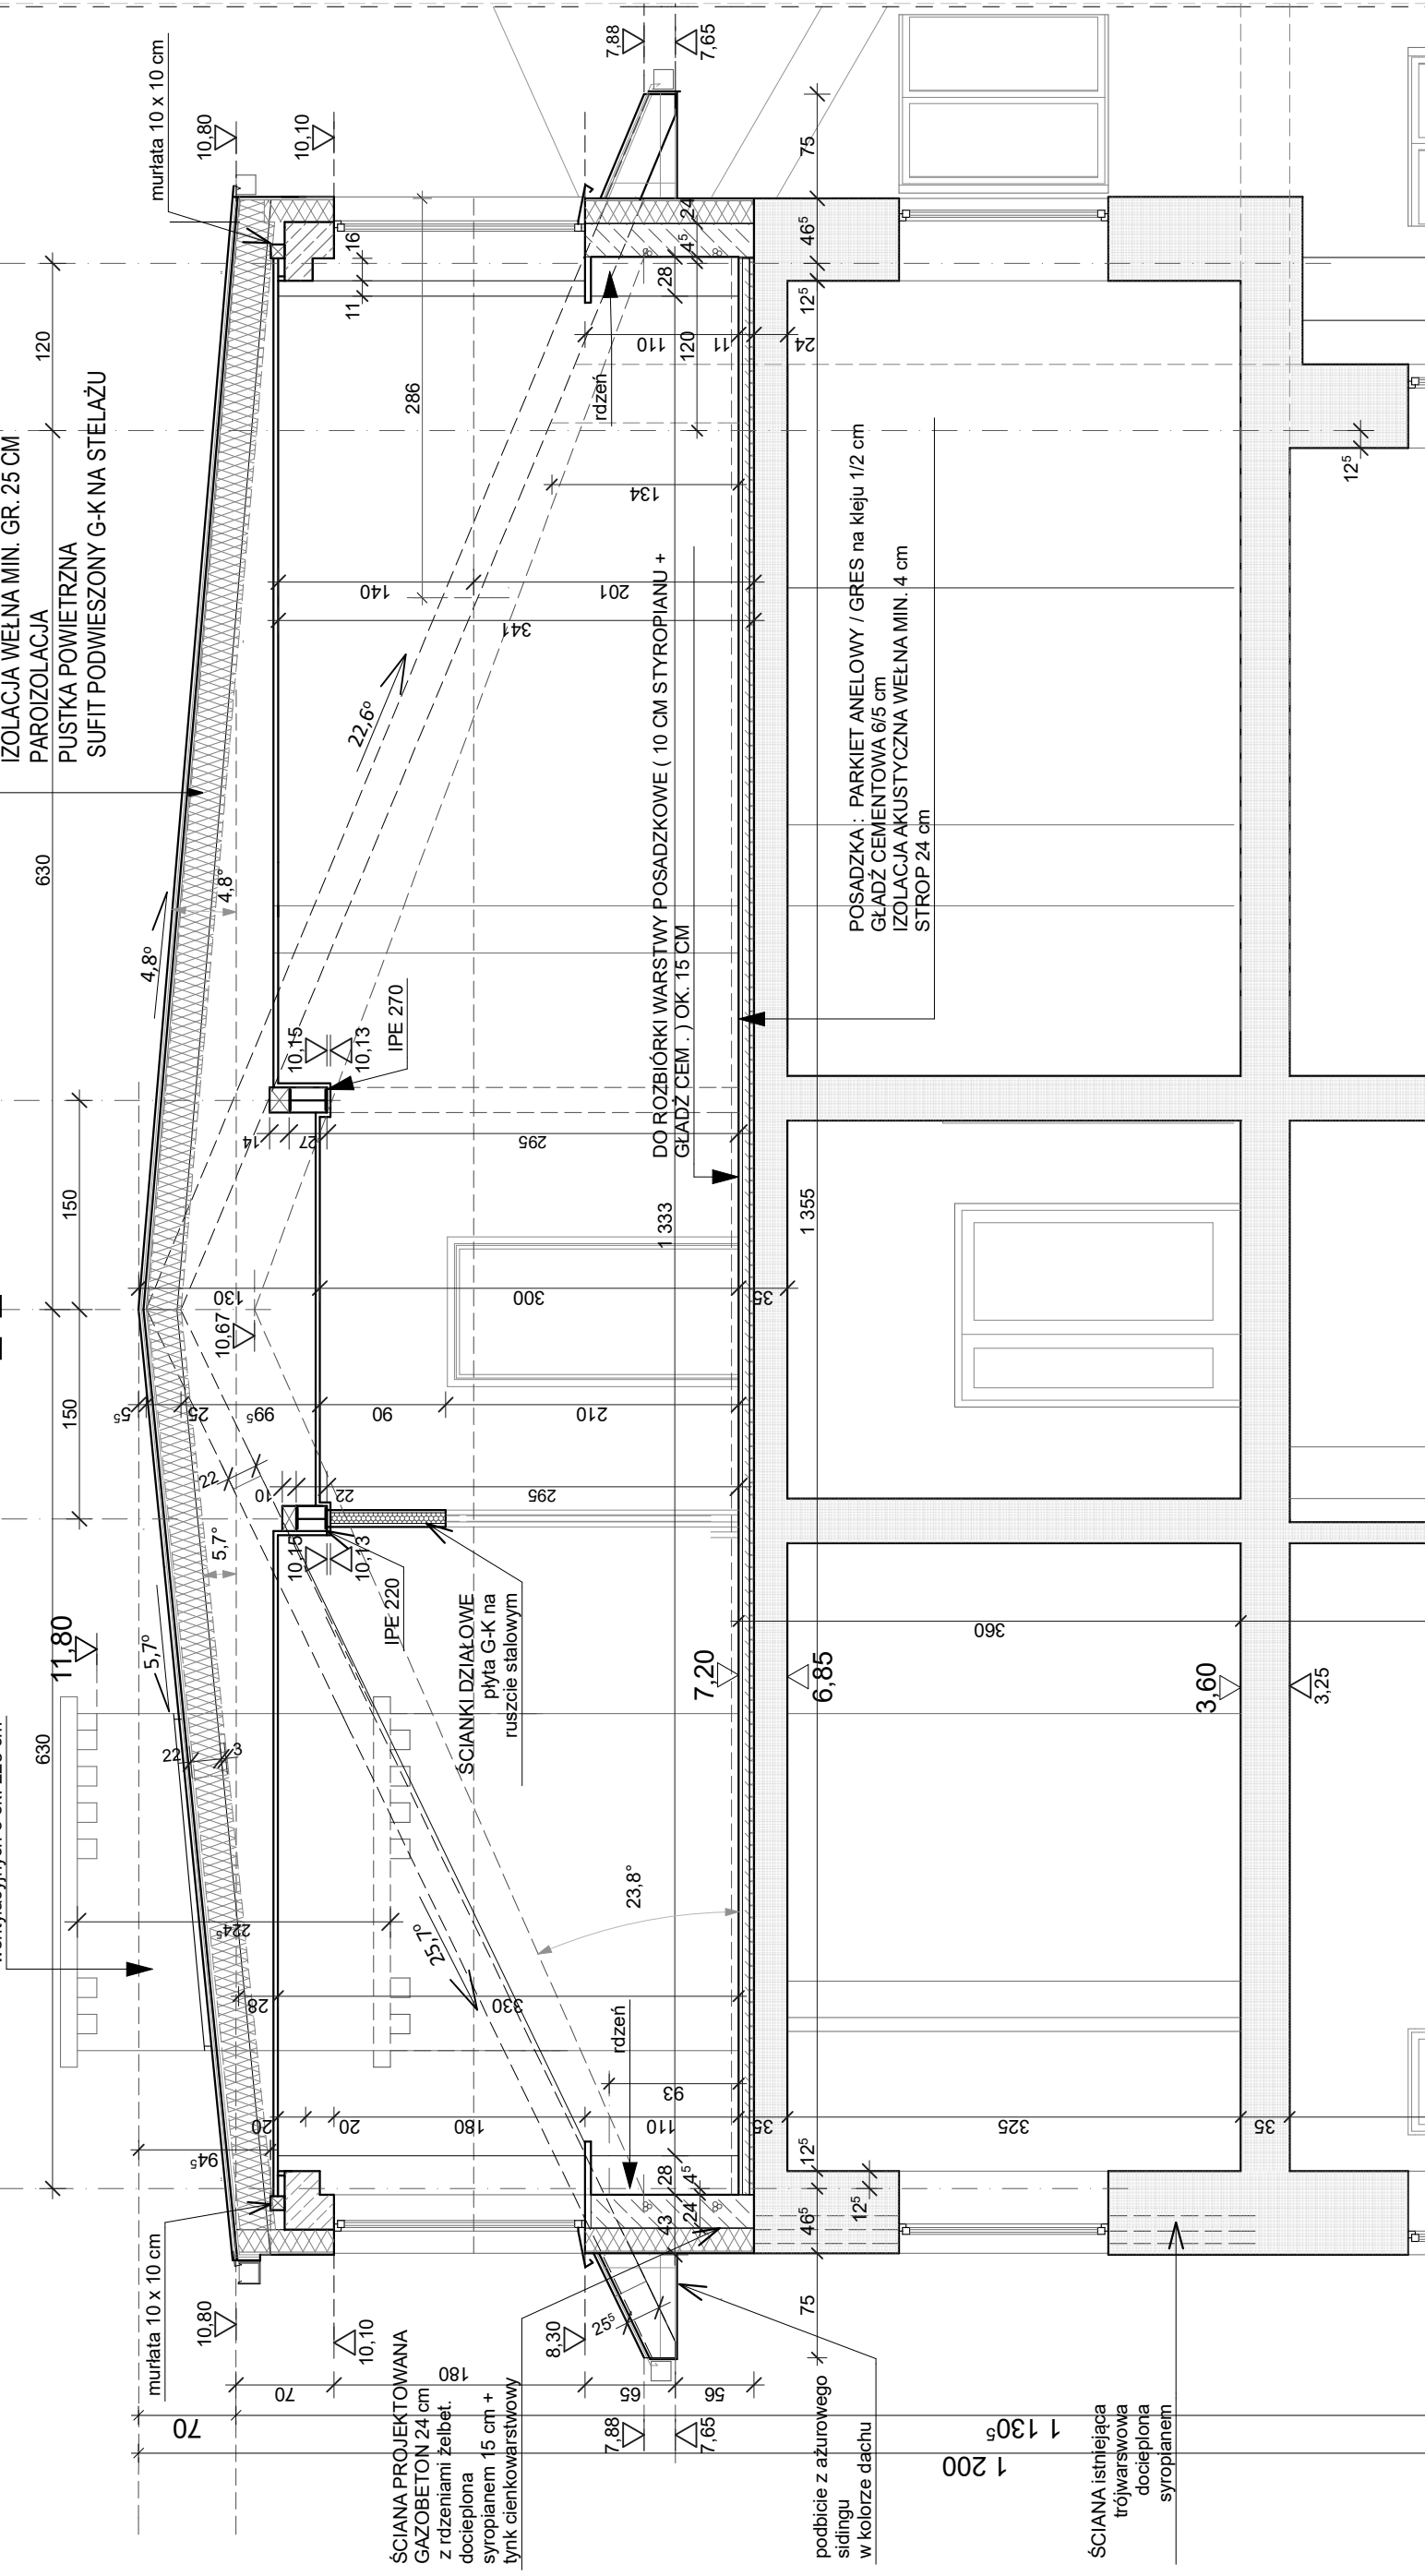

PRZEKRÓJ 3-3

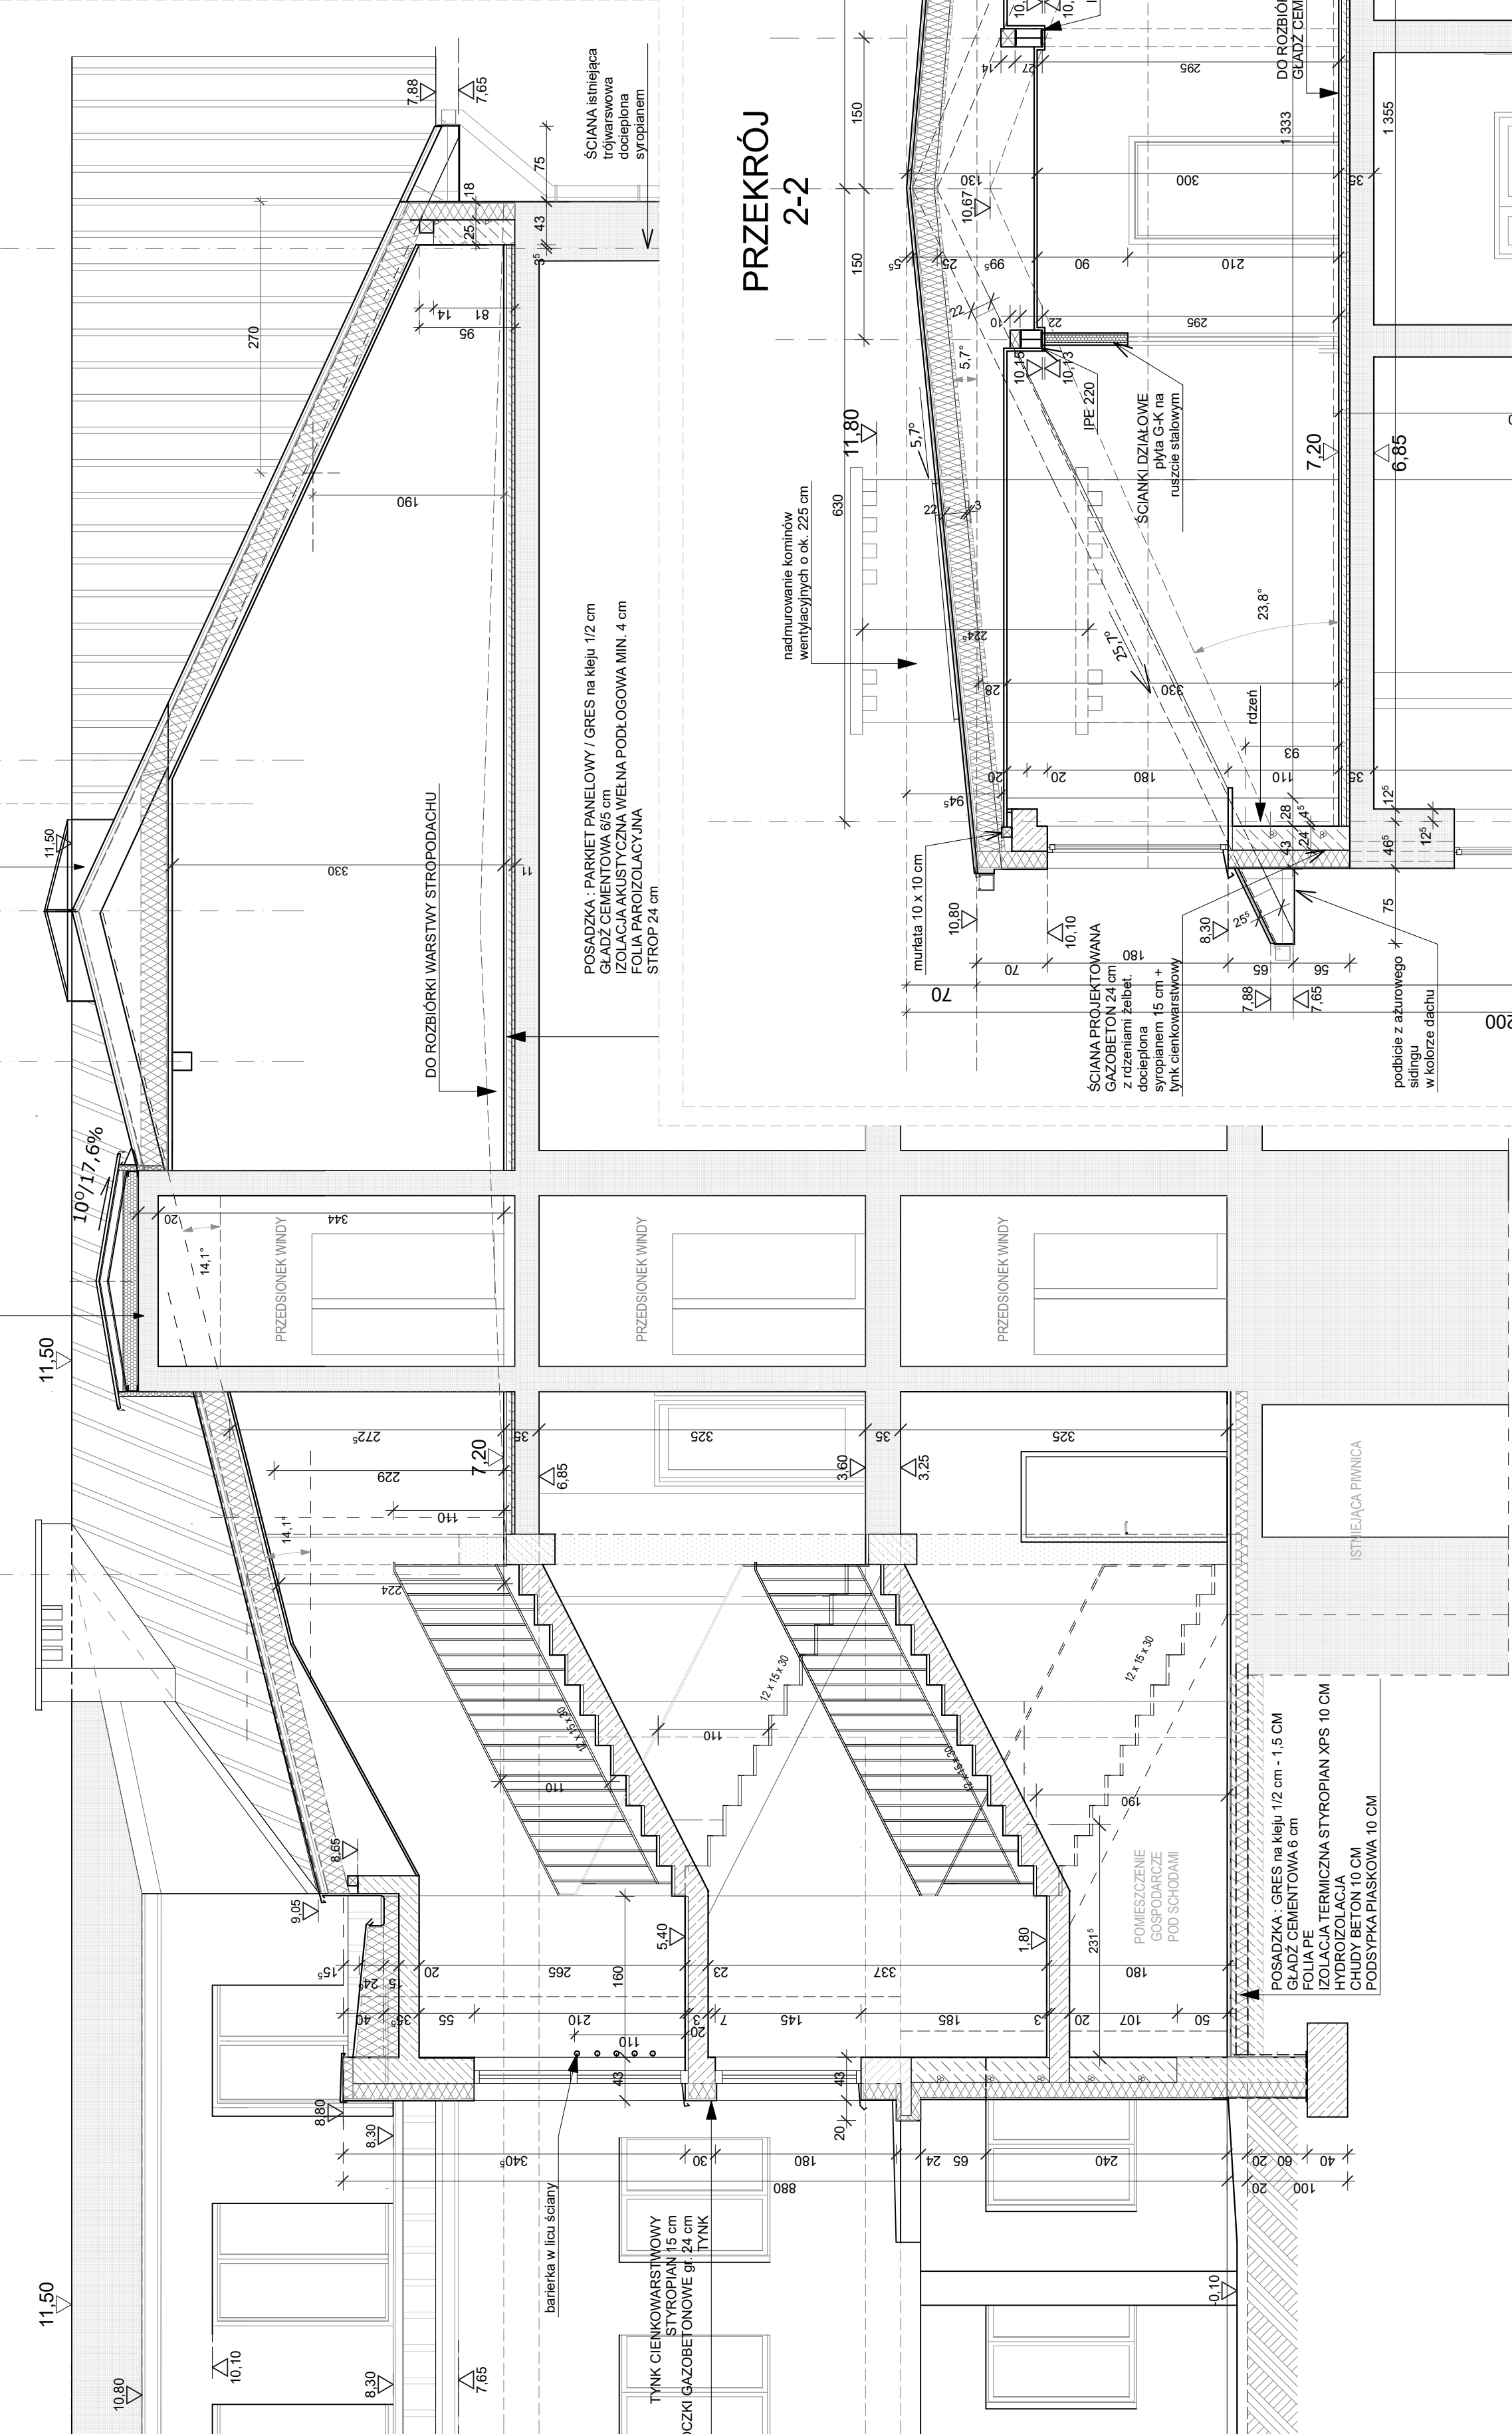

PRZEKRÓJ 4-4

