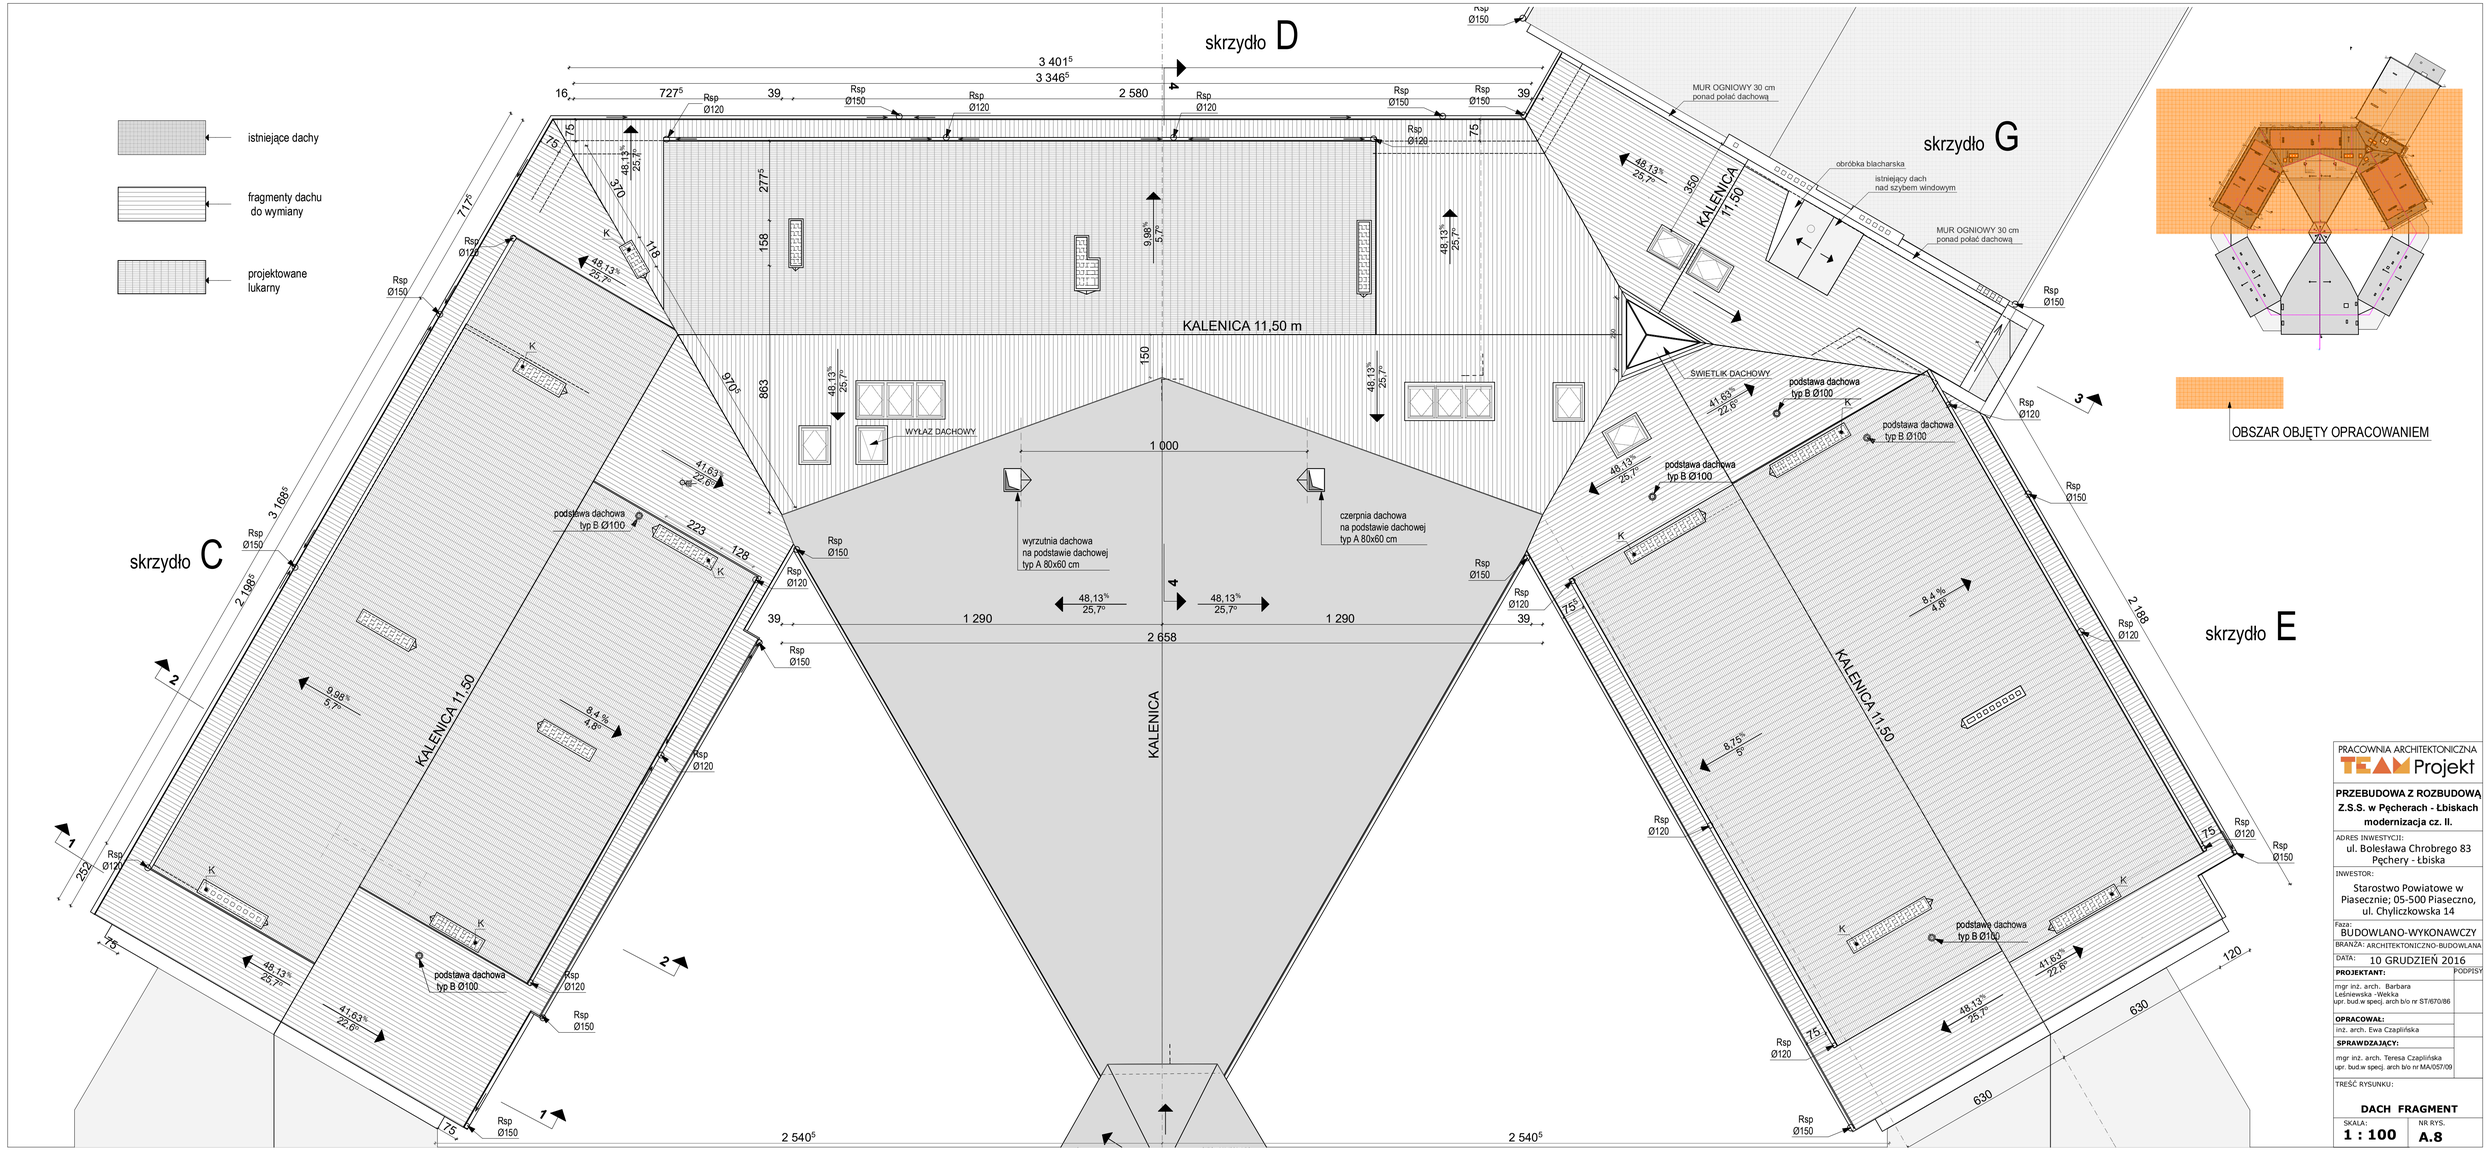

PRACOWNIA ARCHITEKTONICZNA TEAM Projekt

PRZEBUDOWA Z ROZBUDOWĄ Z.S.S. w Pęcherach - Łbiskach modernizacja cz. II.

ADRES INWESTYCJI: ul. Bolesława Chrobrego 83 Pęchery - Łbiska

INWESTOR: Starostwo Powiatowe w Piasecznie; 05-500 Piaseczno, ul. Chyliczkowska 14

Faza: BUDOWLANO-WYKONAWCZY

BRANŻA: ARCHITEKTONICZNO-BUDOWLANA

DATA: 10 GRUDZIEŃ 2016

PROJEKTANT: PODPISY

mgr inż. arch. Barbara Leśniewska -Wekka upr. bud.w specj. arch b/o nr ST/670/86

OPRACOWAŁ: inż. arch. Ewa Czaplińska

SPRAWDZAJĄCY: mgr inż. arch. Teresa Czaplińska upr. bud.w specj. arch b/o nr MA/057/09

TREŚĆ RYSUNKU:

DACH FRAGMENT

SKALA: **1 : 100** NR RYS. **A.8**