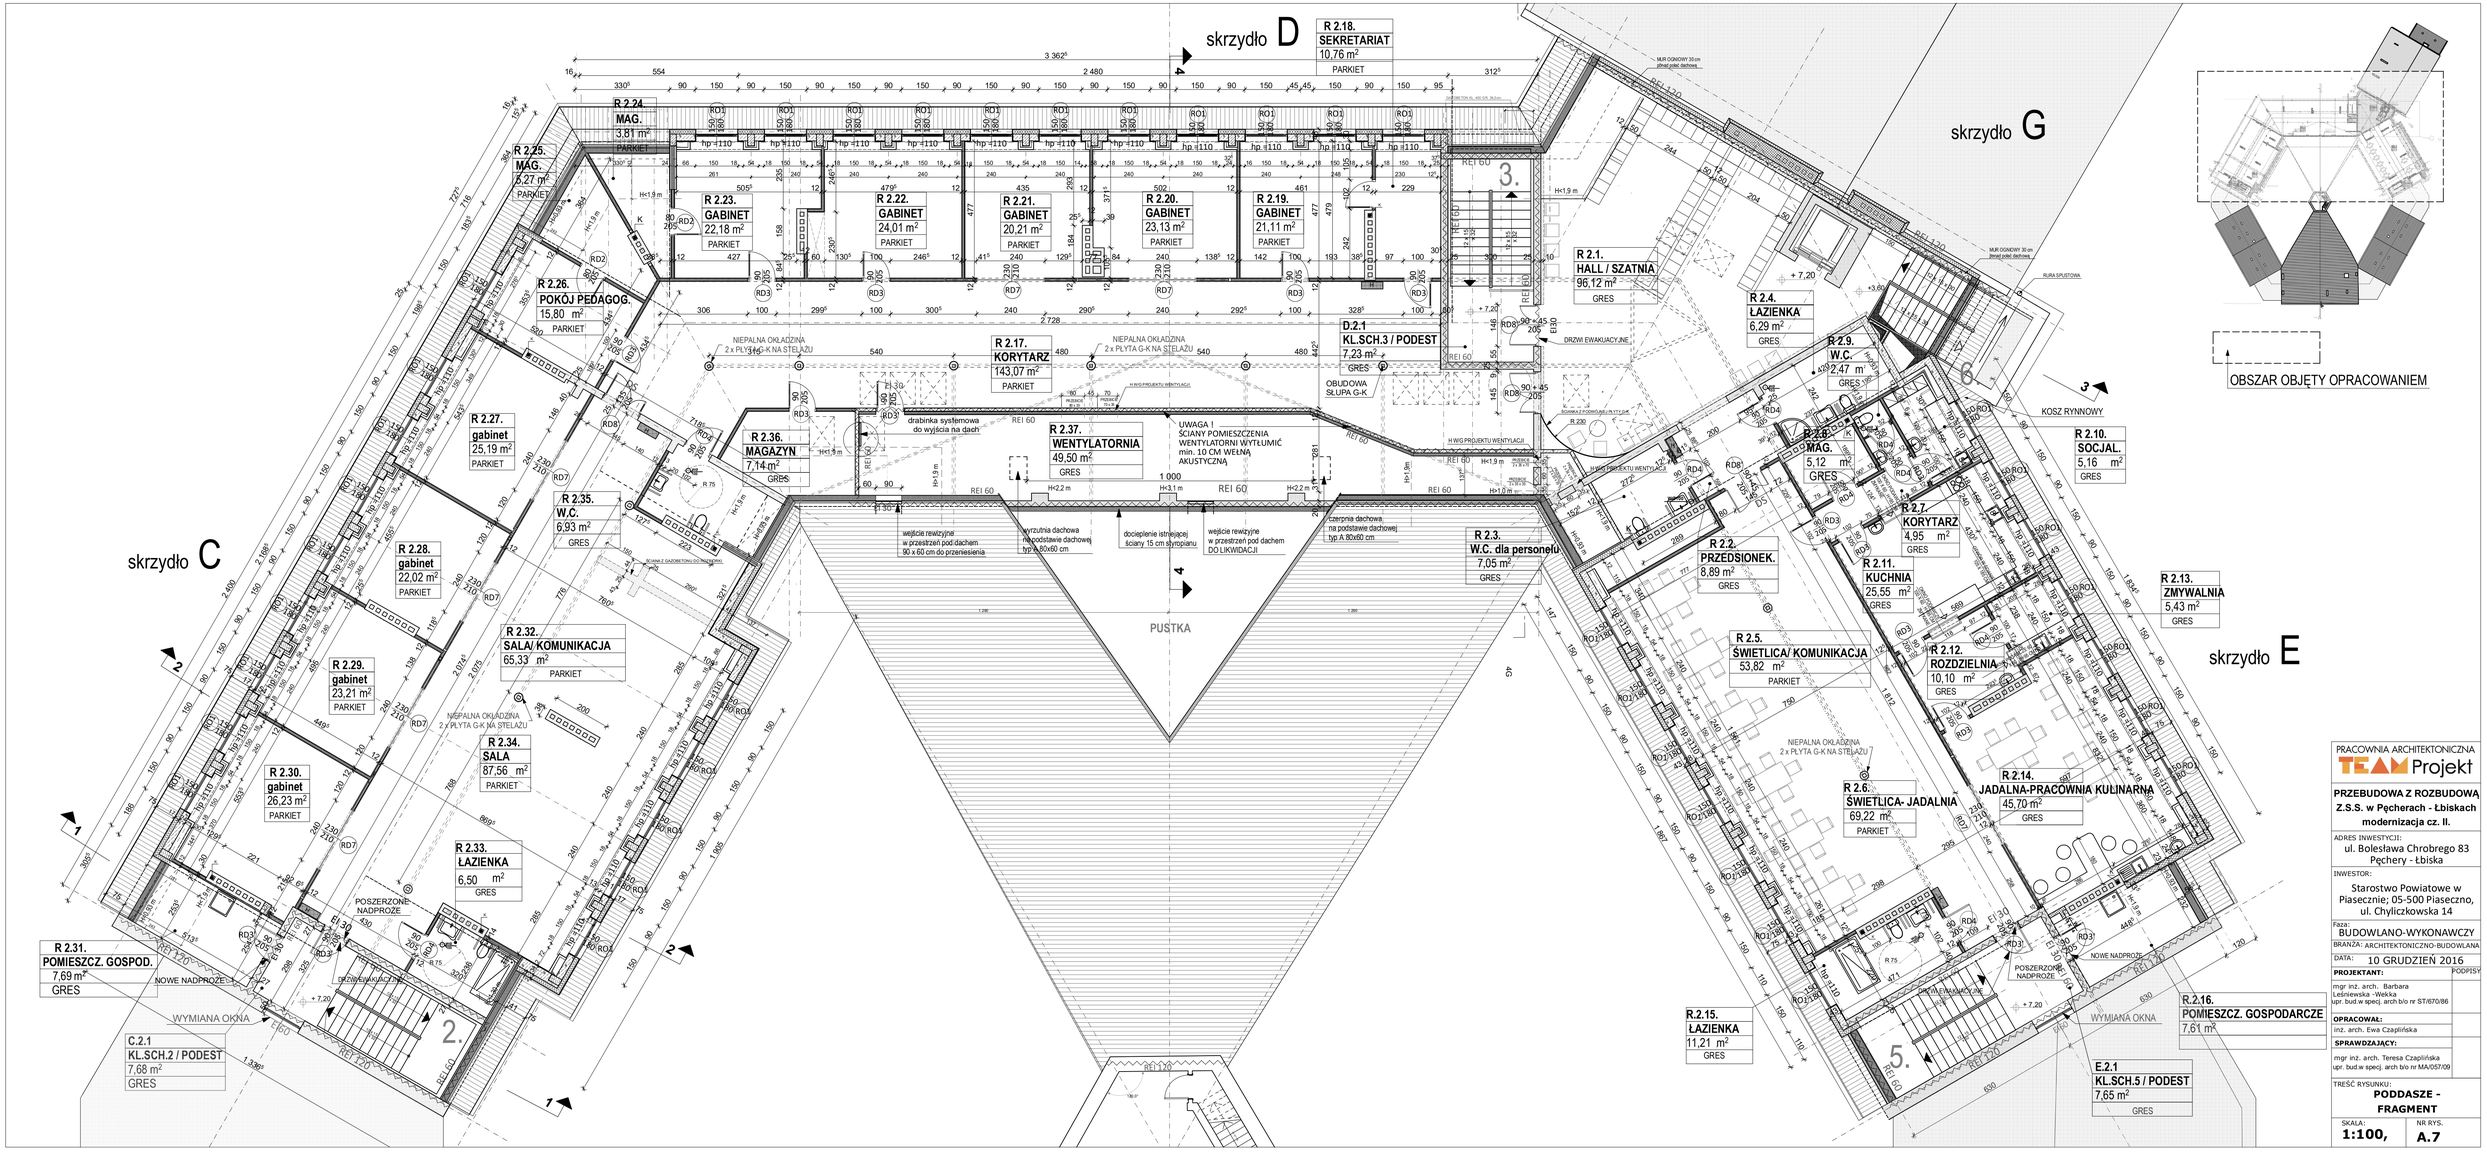

PRACOWNIA ARCHITEKTONICZNA TEAM Projekt

PRZEBUDOWA Z ROZBUDOWĄ Z.S.S. w Pęcherach - Łbiskach modernizacja cz. II.

ADRES INWESTYCJI:
ul. Bolesława Chrobrego 83
Pęchery - Łbiska

INWESTOR:
Starostwo Powiatowe w Piasecznie; 05-500 Piaseczno, ul. Chyliczkowska 14

Faza: BUDOWLANO-WYKONAWCZY

BRANŻA: ARCHITEKTONICZNO-BUDOWLANA

DATA: 10 GRUDZIEŃ 2016

PROJEKTANT:	PODPISY
mgr inż. arch. Barbara Leśniewska -Wekka upr. bud.w specj. arch b/o nr ST/670/86	
OPRACOWAŁ:	
inż. arch. Ewa Czaplińska	
SPRAWDZAJĄCY:	
mgr inż. arch. Teresa Czaplińska upr. bud.w specj. arch b/o nr MA/057/09	

TREŚĆ RYSUNKU:
PODDASZE - FRAGMENT

SKALA: **1:100,**
NR RYS. **A.7**