




KLATKA SCHOWA 5 SKRZYDŁO E

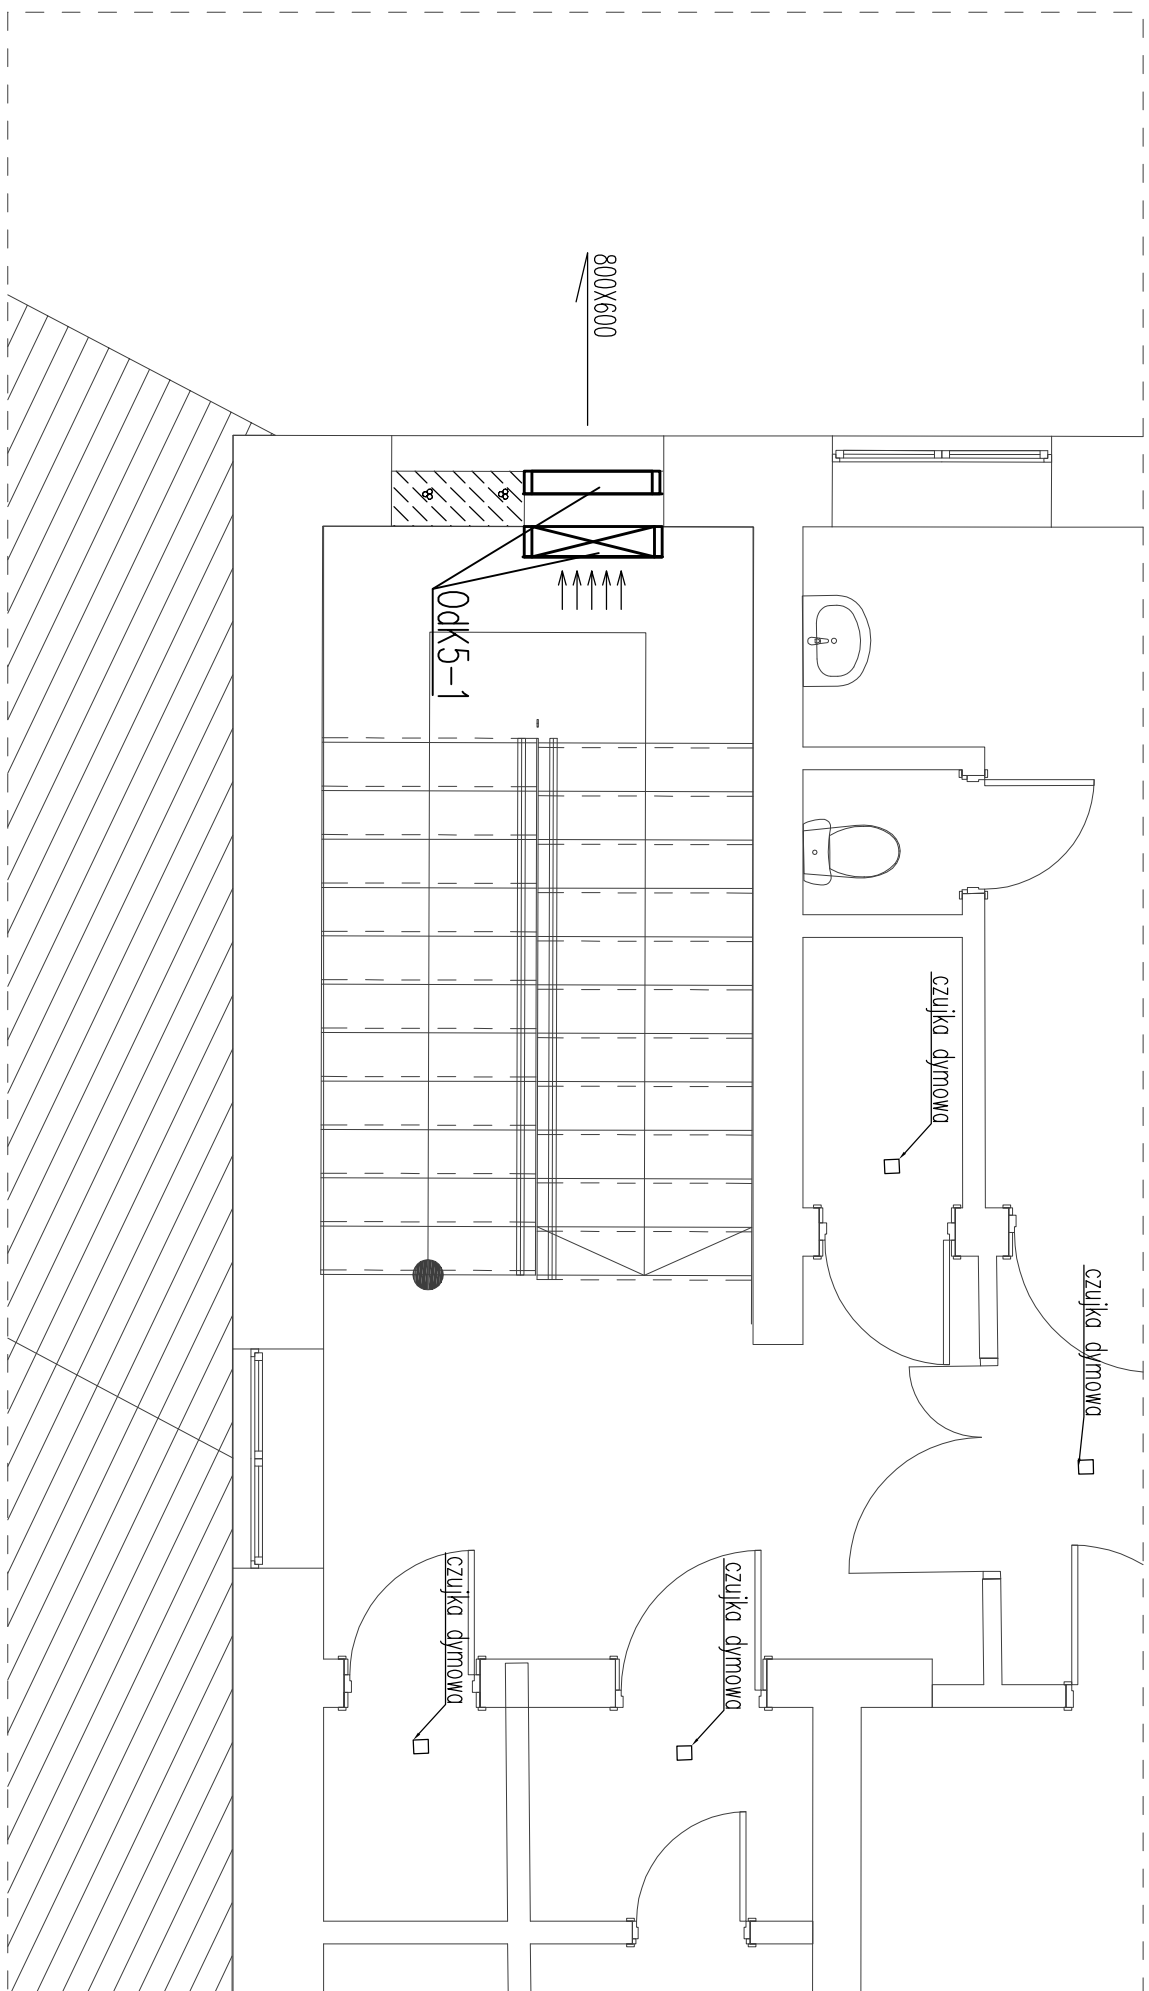

PIĘTRO

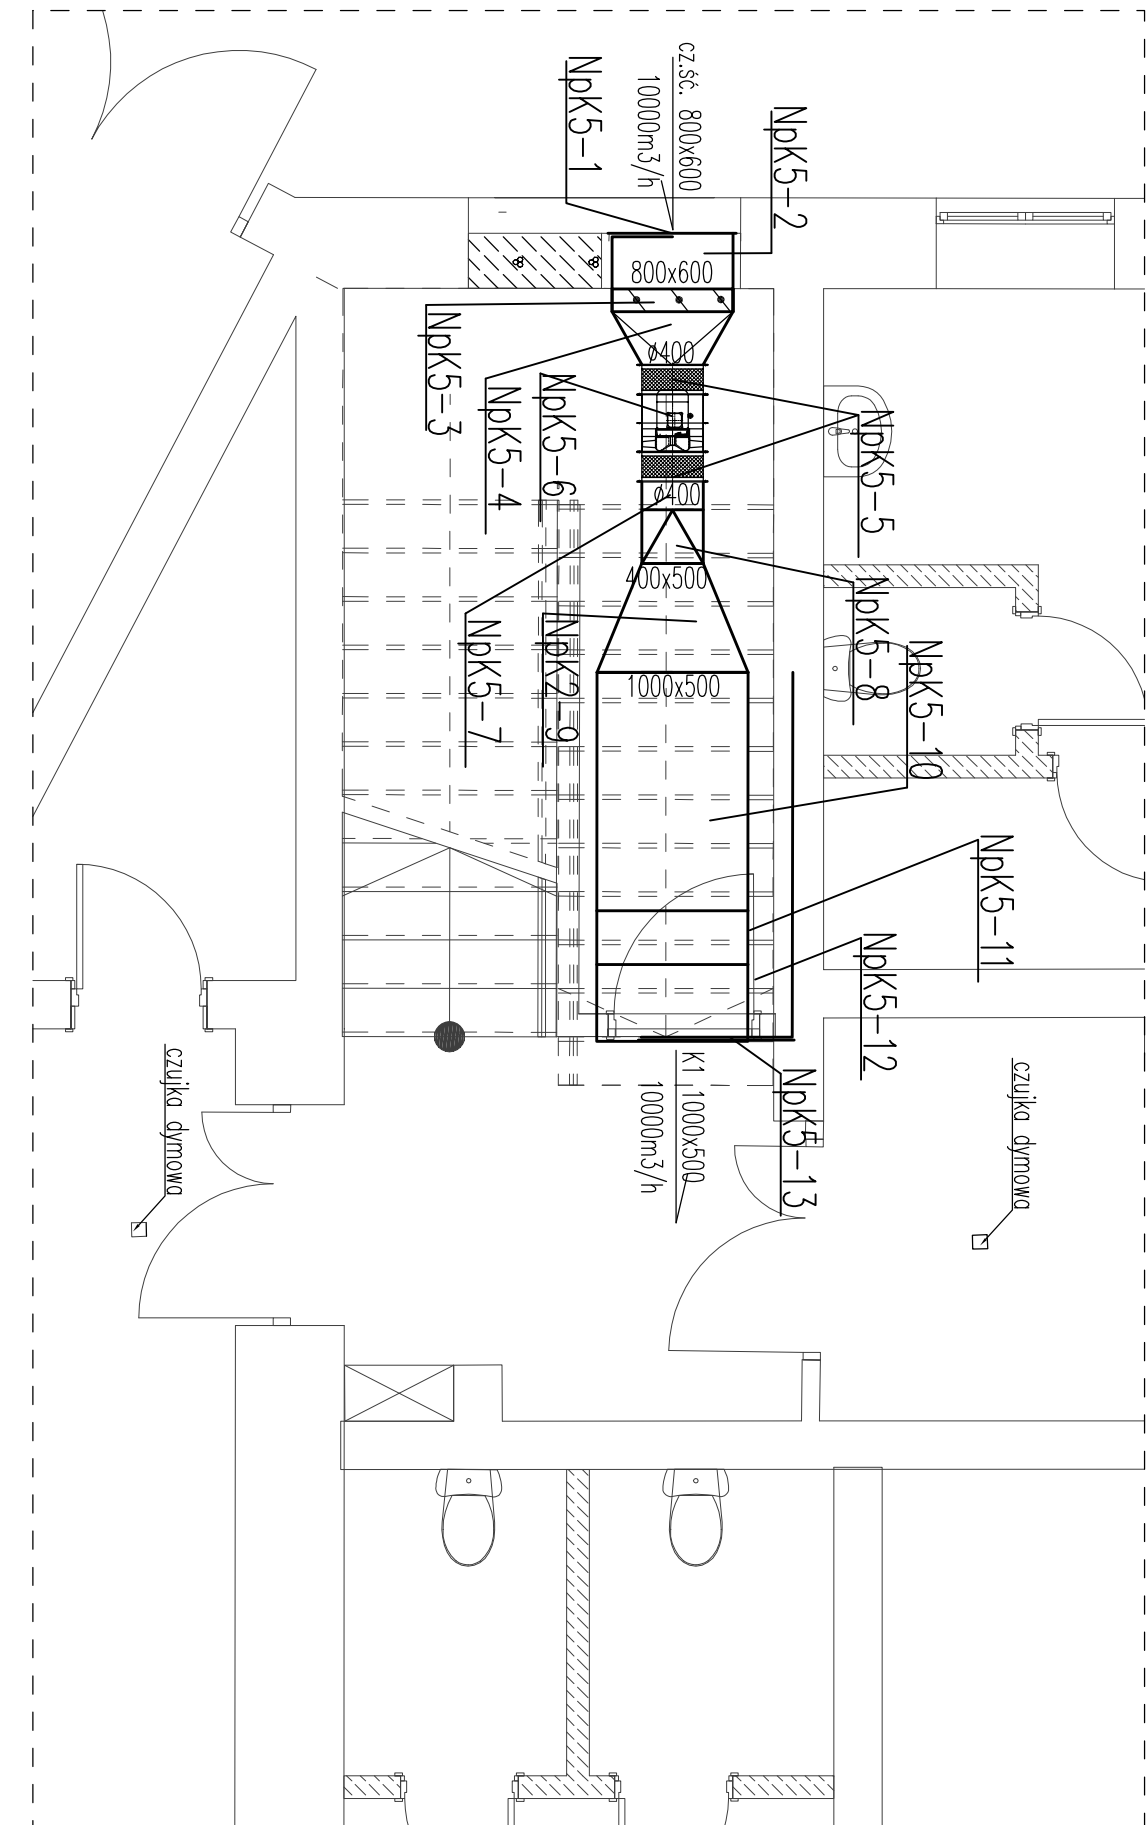

PARTER

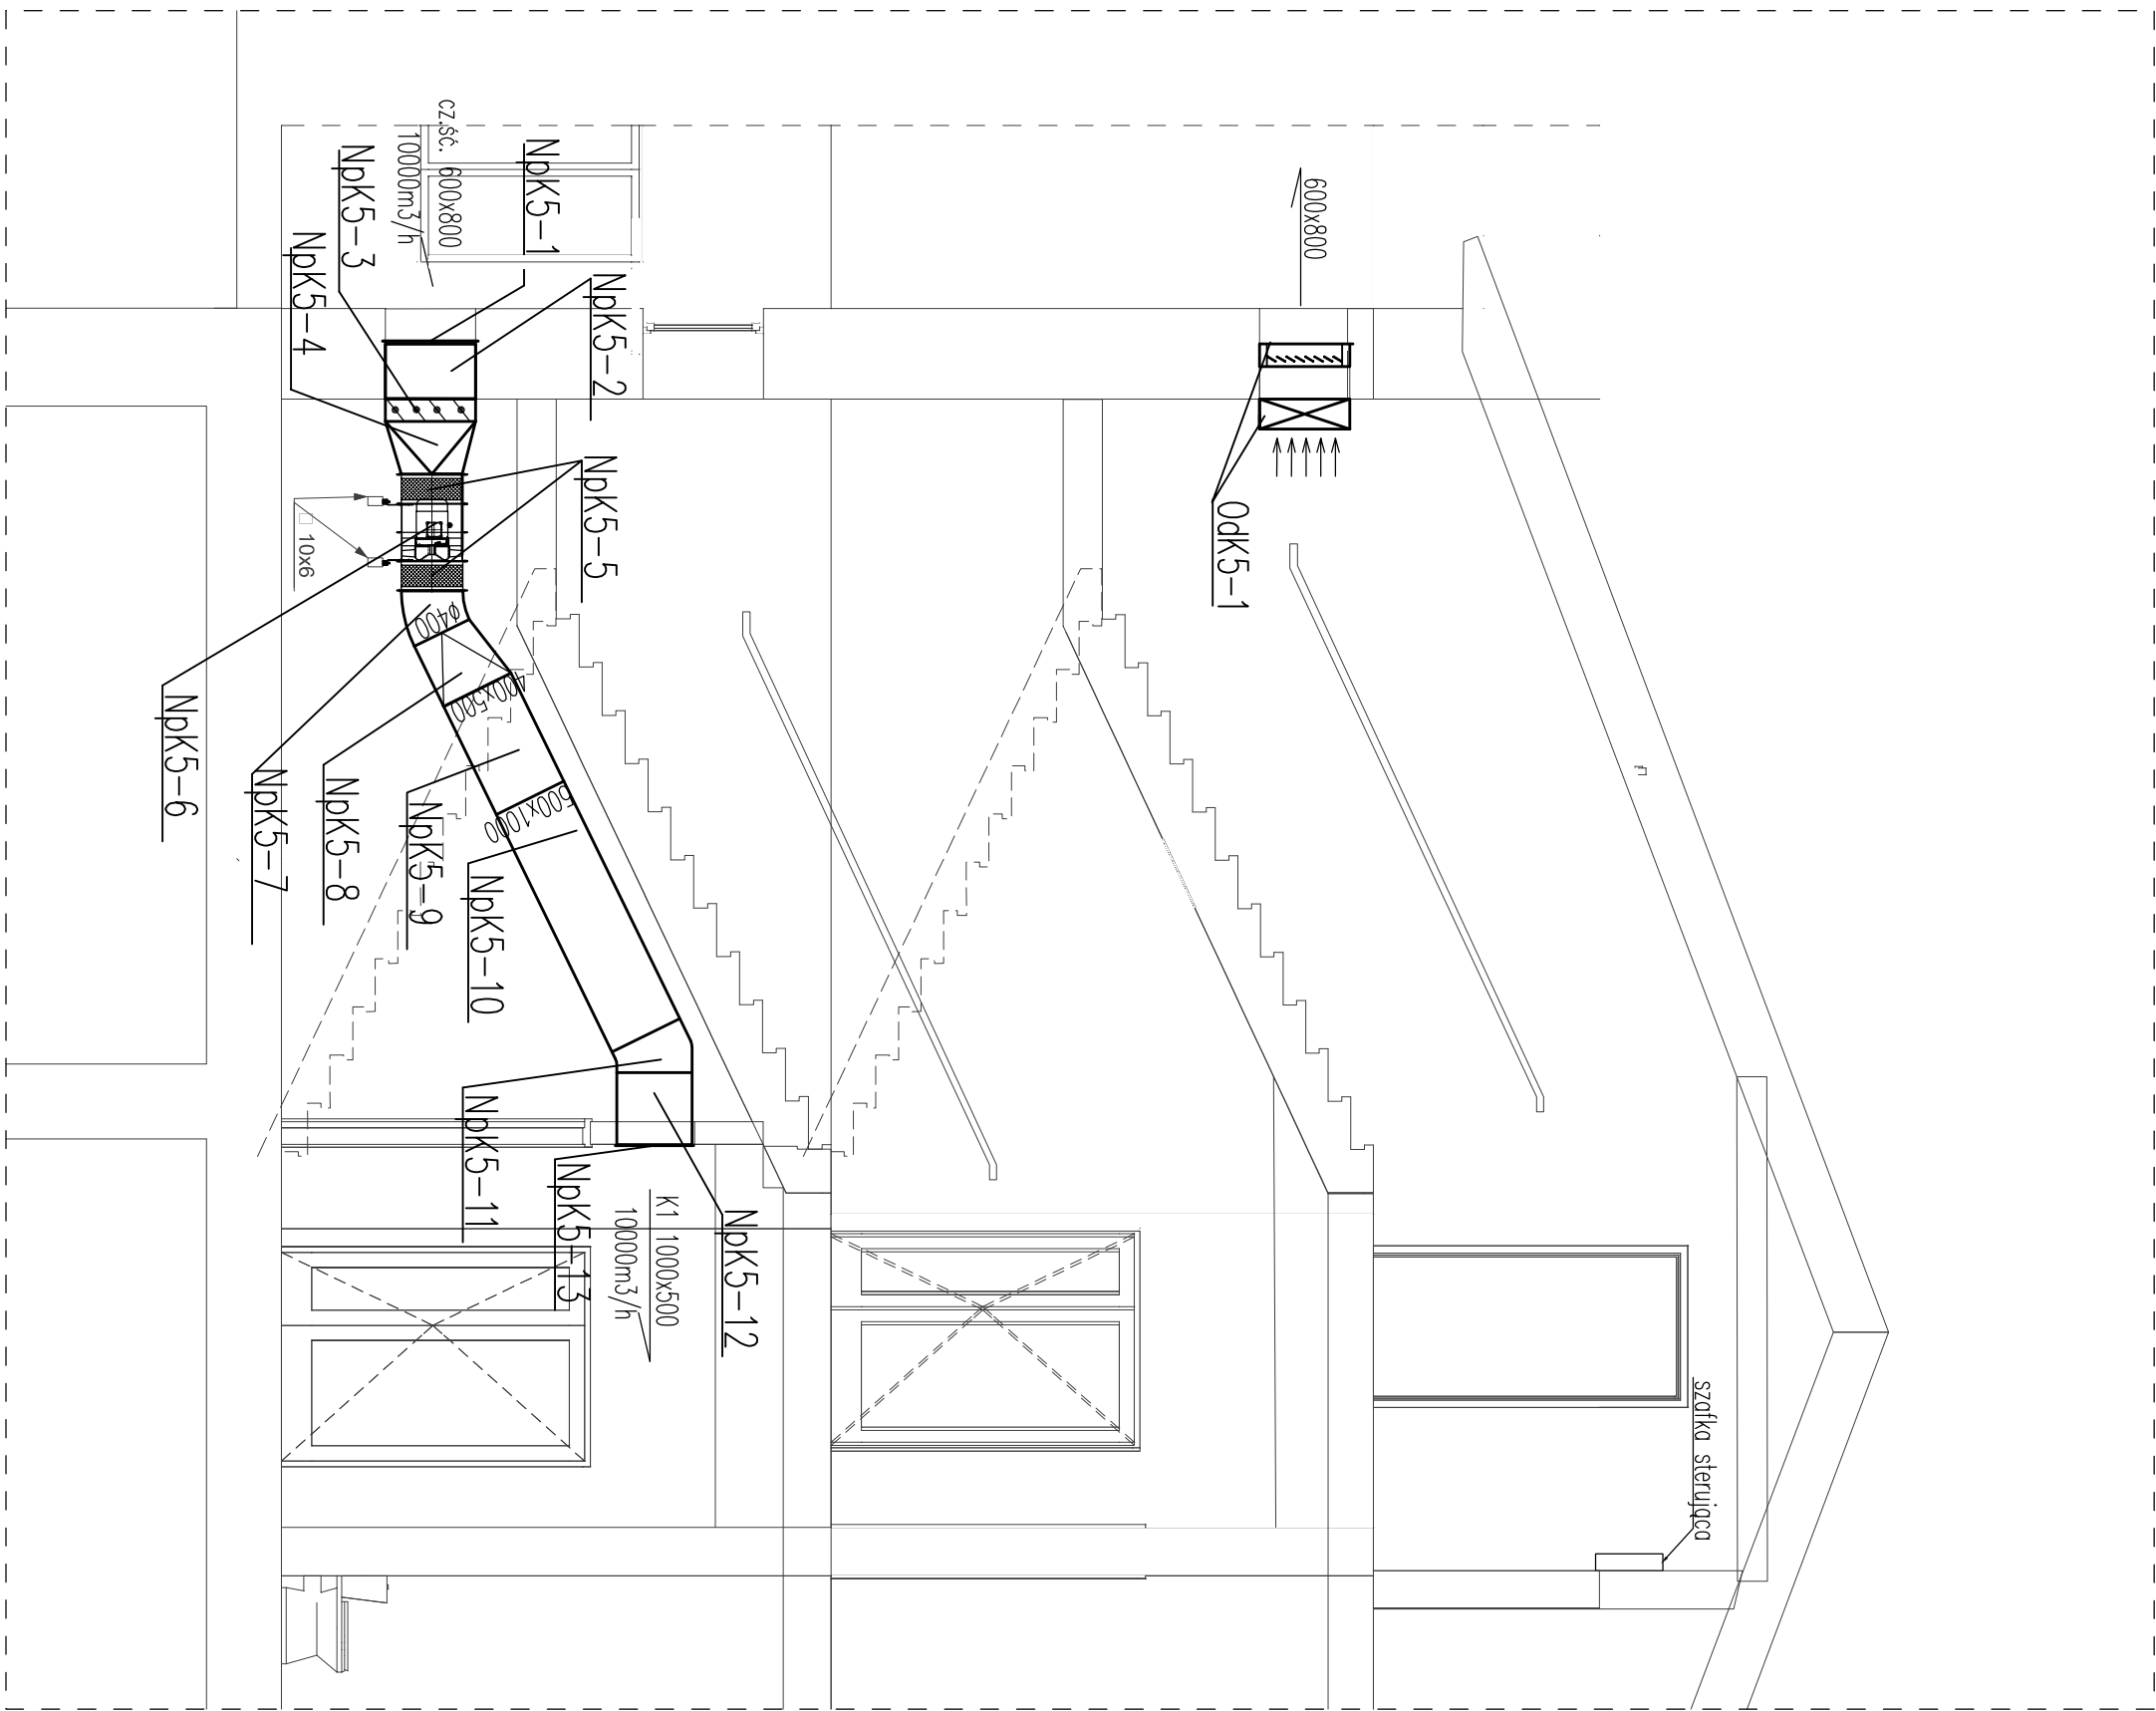

PRZEKRÓJ

PROJEKT PRZEBUDOWY Zespołu Szkół Specjalnych w Pęcherach - Łbiskach	
ADRES INWESTYCJI:	UL. B. CHROBREGO 83 PĘCHERY - ŁBISKA
INWESTOR:	Starostwo Powiatowe w Piaszcznej, 05-500 Piaszczno, ul. Chyliczkowska 14
Faza:	BUDOWLANO-WYKONAWCZY
BRANŻA:	SANITARNA
DATA:	WRZESIEŃ 2015
PROJEKTANT:	PODPISY
mgr inż. Anna Głuchka upr. bud. w specj. instal.-inżynierijnej w zakresie instalacji sanitarnych Wz-222/92	
SPRAWDZAJĄCY:	
mgr inż. Tomasz Bartoziński upr. bud. w specj. instal.-inżynierijnej w zakresie instalacji sanitarnych Wz-103/90	
TREŚĆ RYSUNKU: Instalacja oddymiania i napowietrzania klatek schodowych Klatka schodowa nr5 Segment E	
SKALA:	NR RYS. 05
1:50	