




KLATKA SCHOWA 3 SKRZYDŁO D

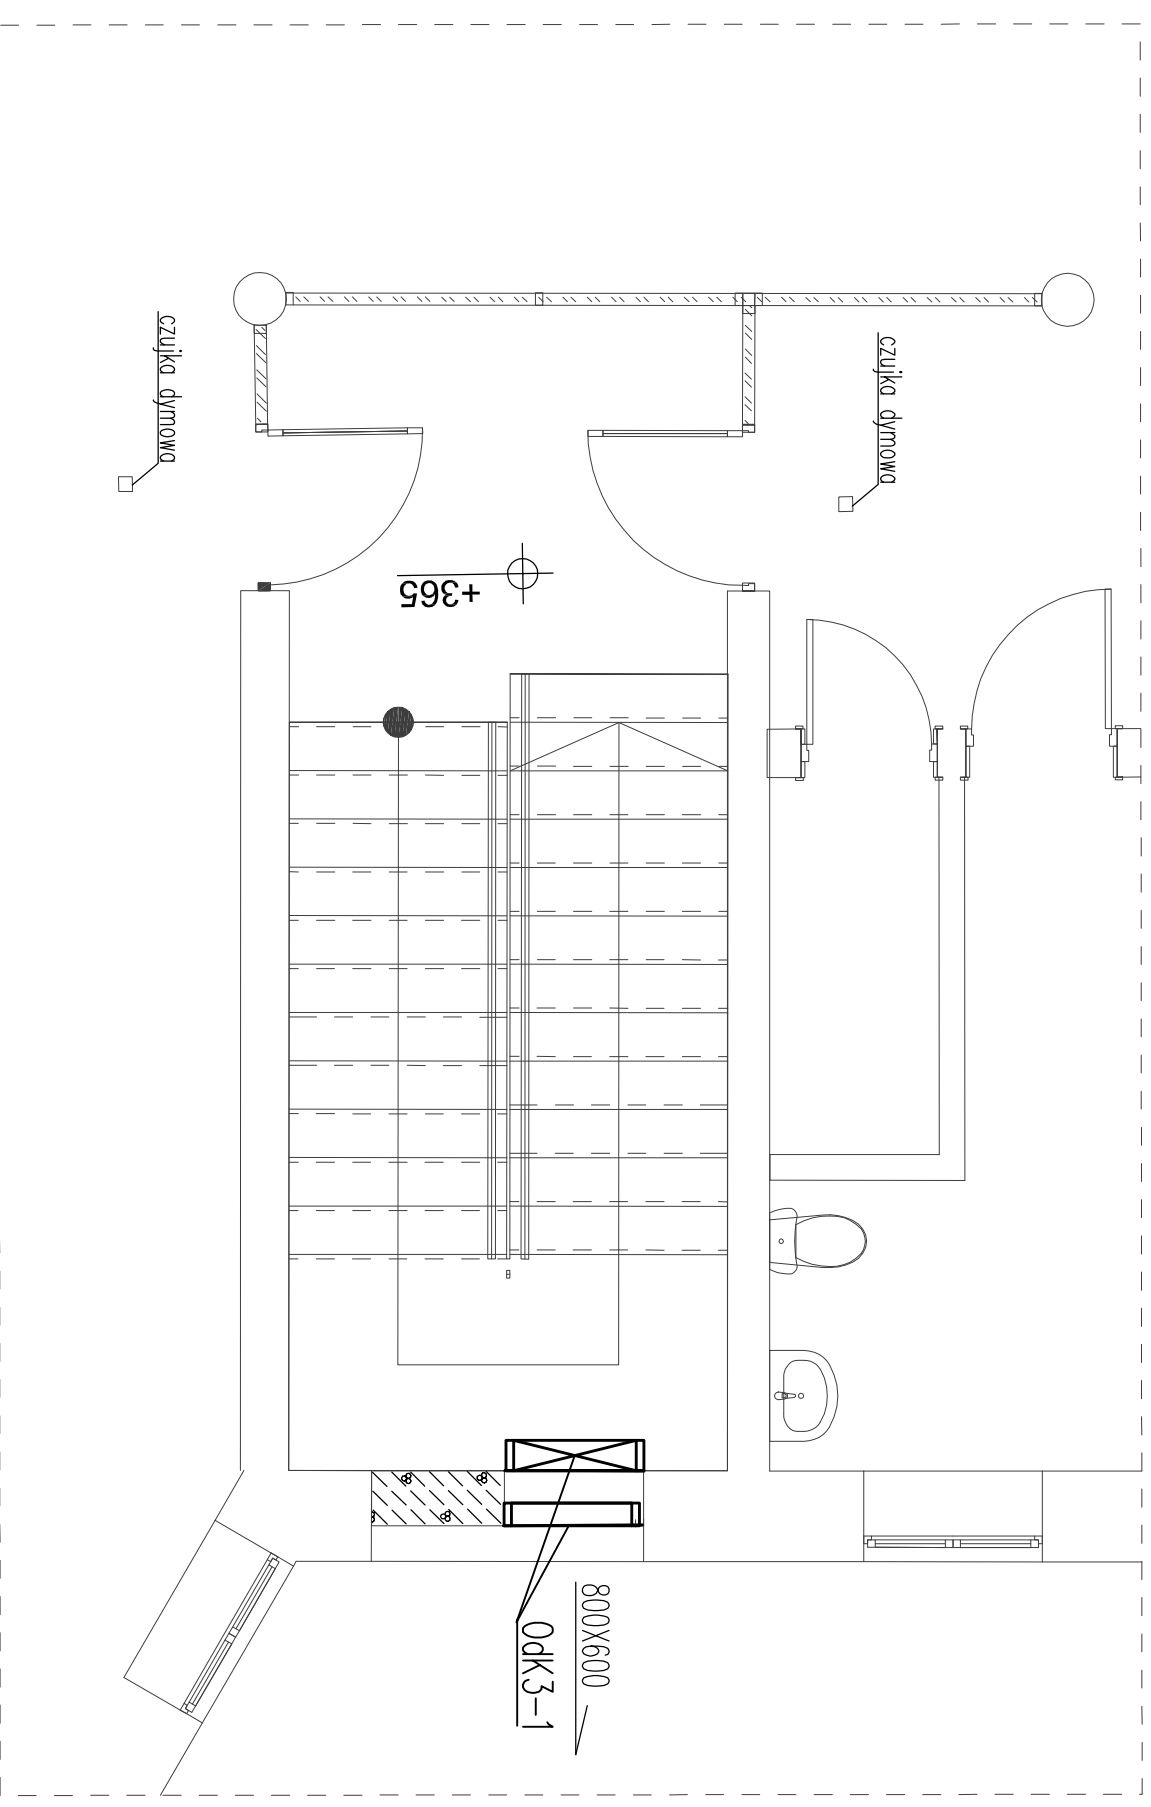

PERT

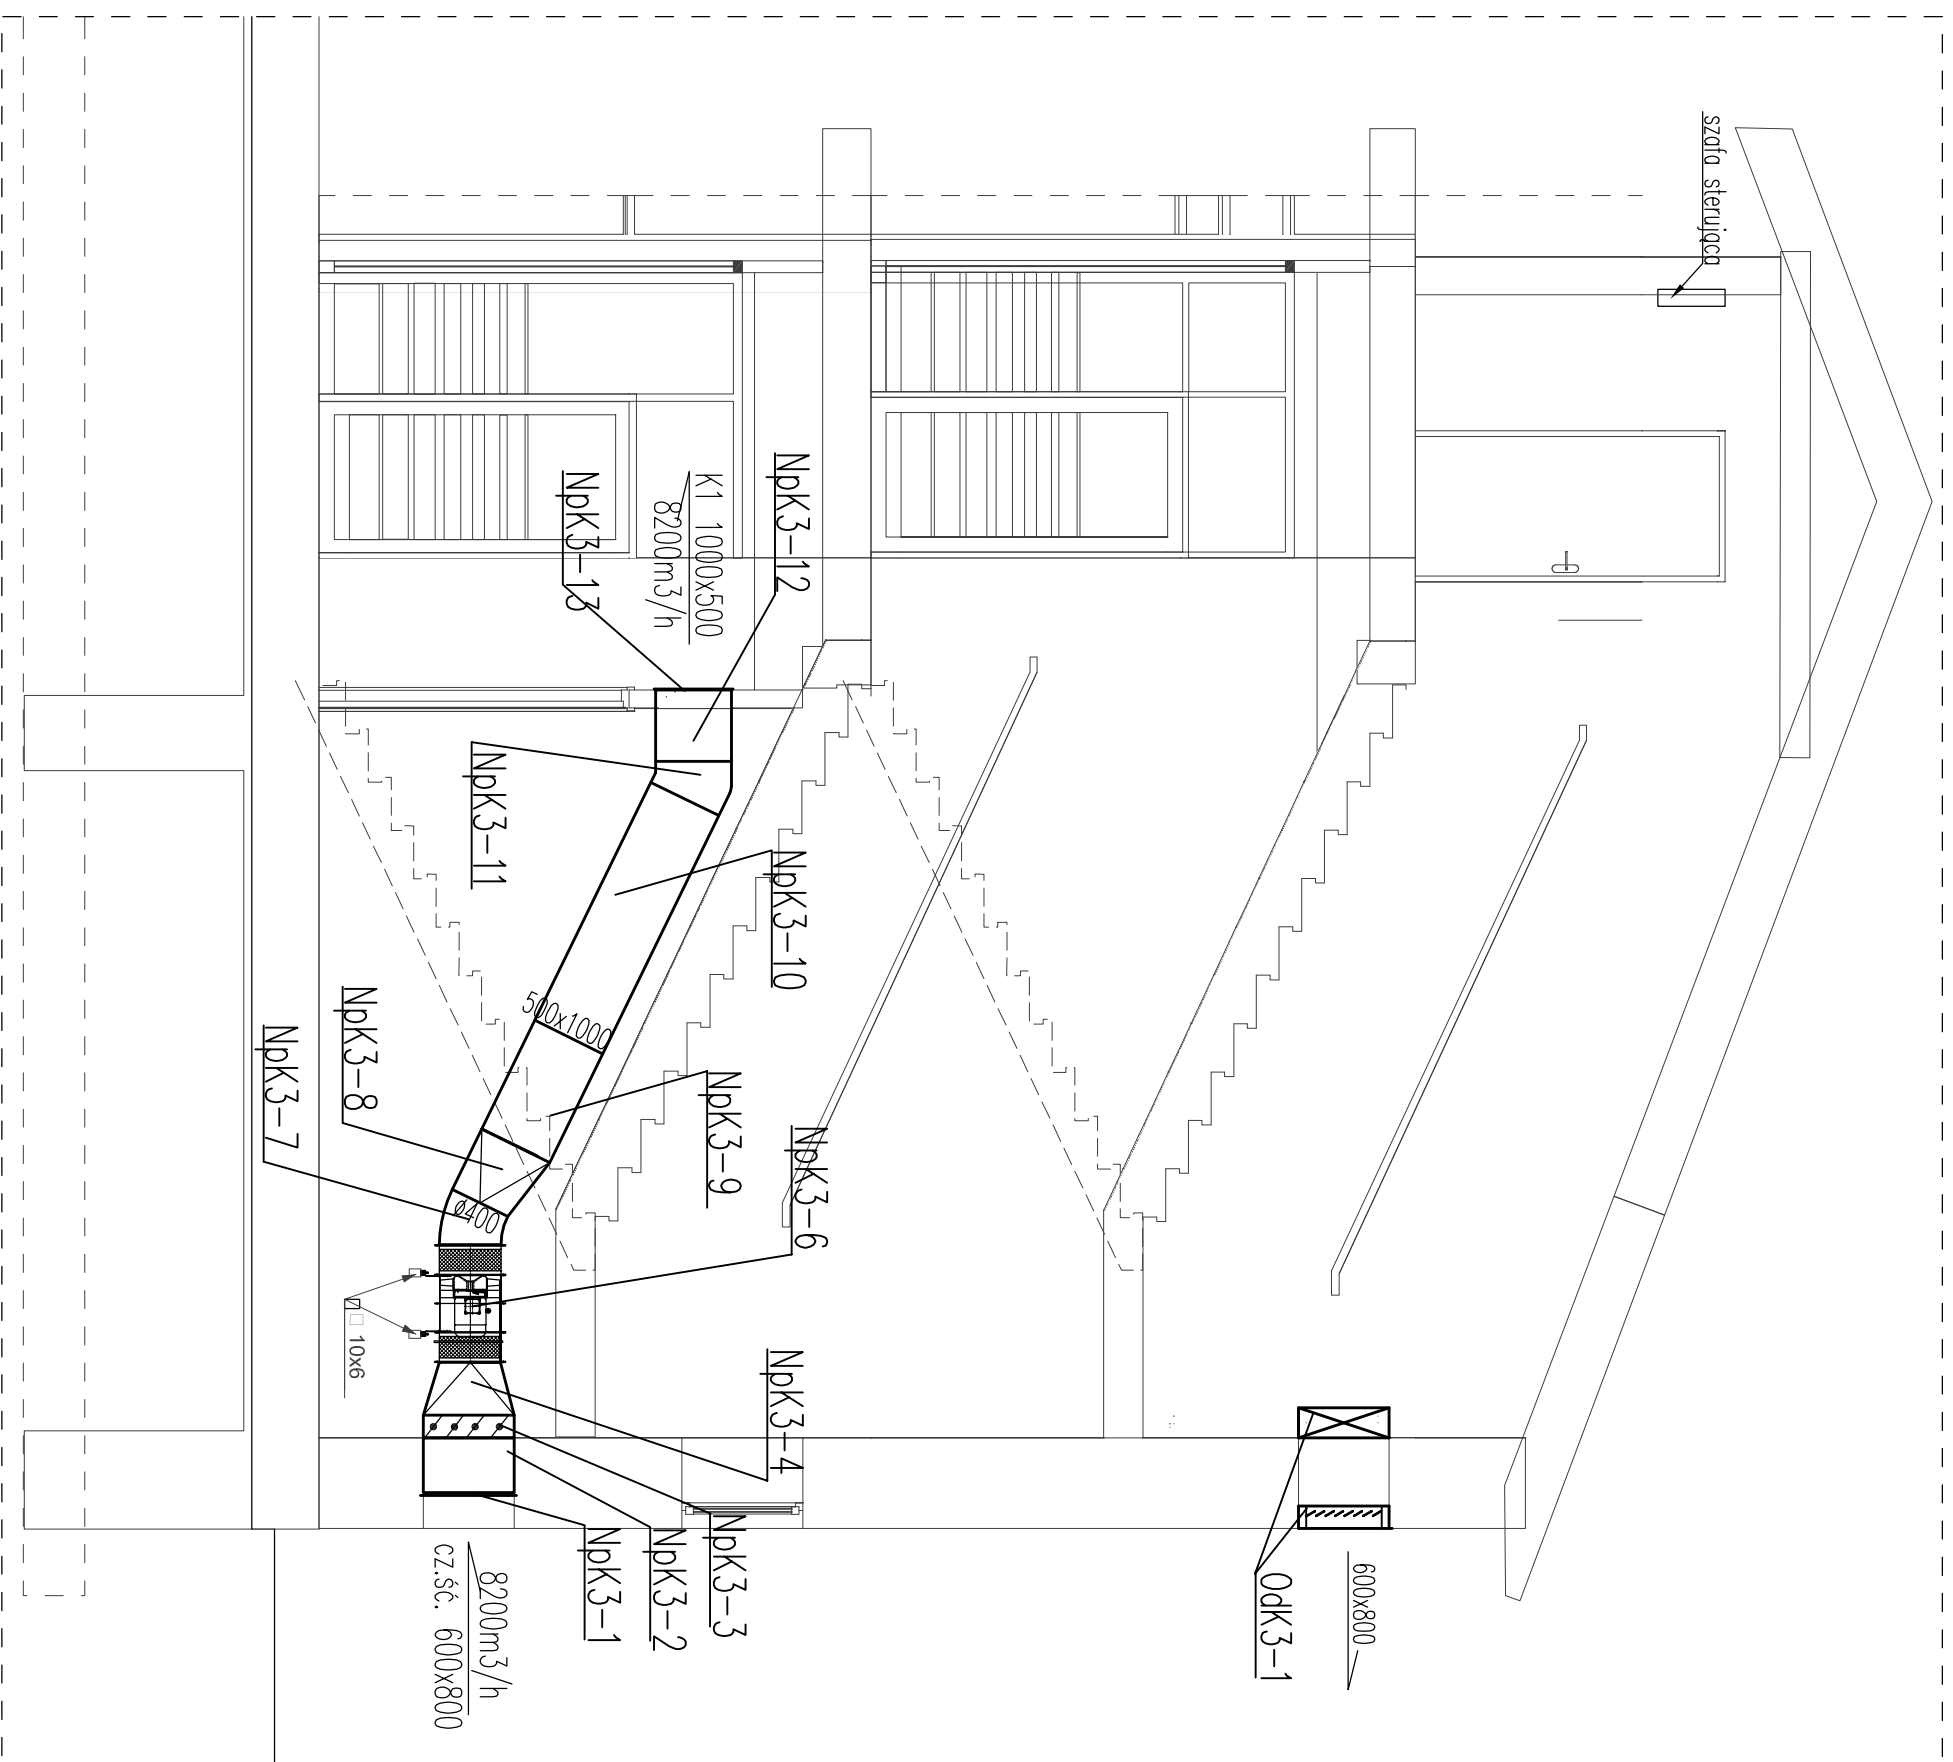

PRZEKRÓJ

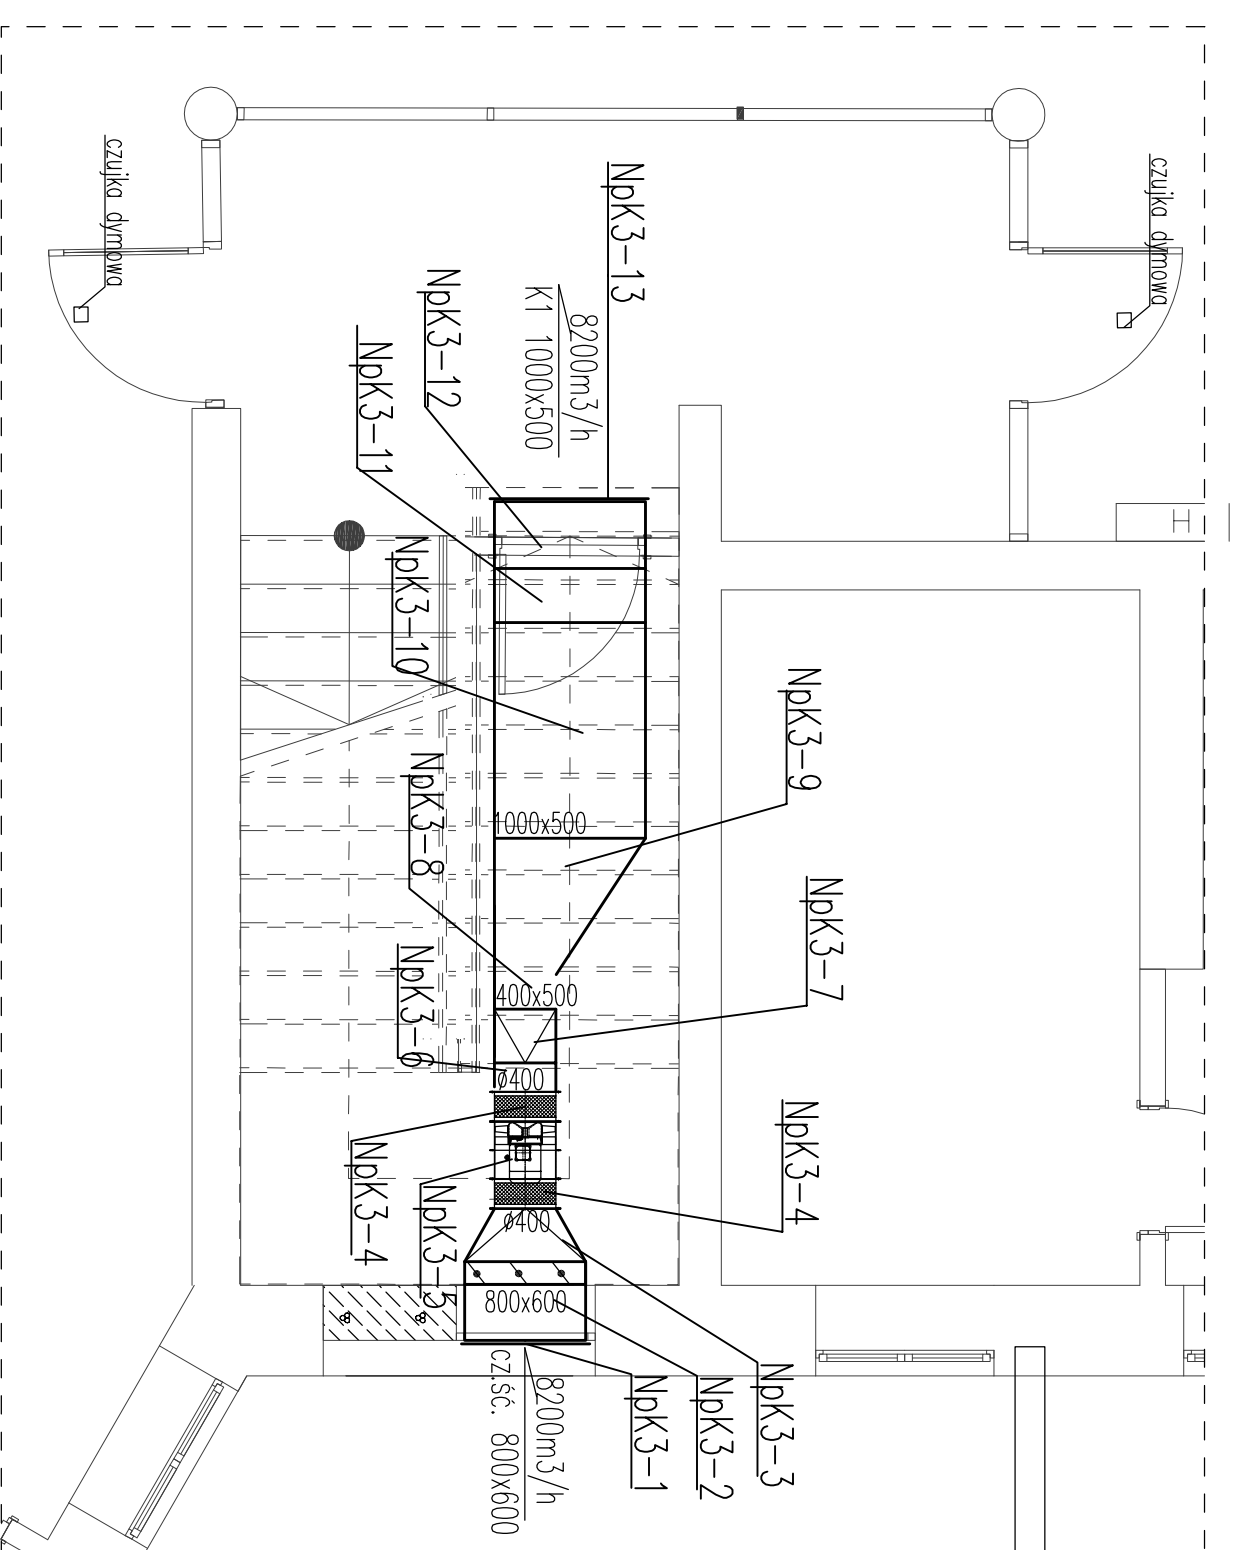

PARTER

PROJEKT PRZEBUDOWY	
Zespołu Szkół Specjalnych w Pęcherach - Łbiskach	
ADRES INWESTYCJI: UL. B. CHROBREGO 83 PĘCHERZ - ŁBISKA	
INWESTOR: Starostwo Powiatowe w Pleszczynie, 05-500 Pleszczyna, ul. Chyliczkowska 14	
Faza: BUDOWLANO-WYKONAWCZY	
BRANŻA: SAUNITERIA	
DATA: WRZESIEŃ 2015	
PROJEKTANT:	PODPISY
mgr inż. Anna Gryńska upr. budowl. specj. instal.-inżynierijnej w zakresie instalacji sanitarnych Wz-222/02	
SPRAWDZAJĄCY: mgr inż. Tomasz Bartodziejski upr. budowl. specj. instal.-inżynierijnej w zakresie instalacji sanitarnych Wz-103/30	
TREŚĆ RYSUNKU: Instalacja oddymiania i napowietrzania klatek schodowych Klatka schodowa nr 3 Segment D	
SKALA: 1:50	NR RYS. 03