




KLATKA SCHOWA 2 SKRZYDŁO C

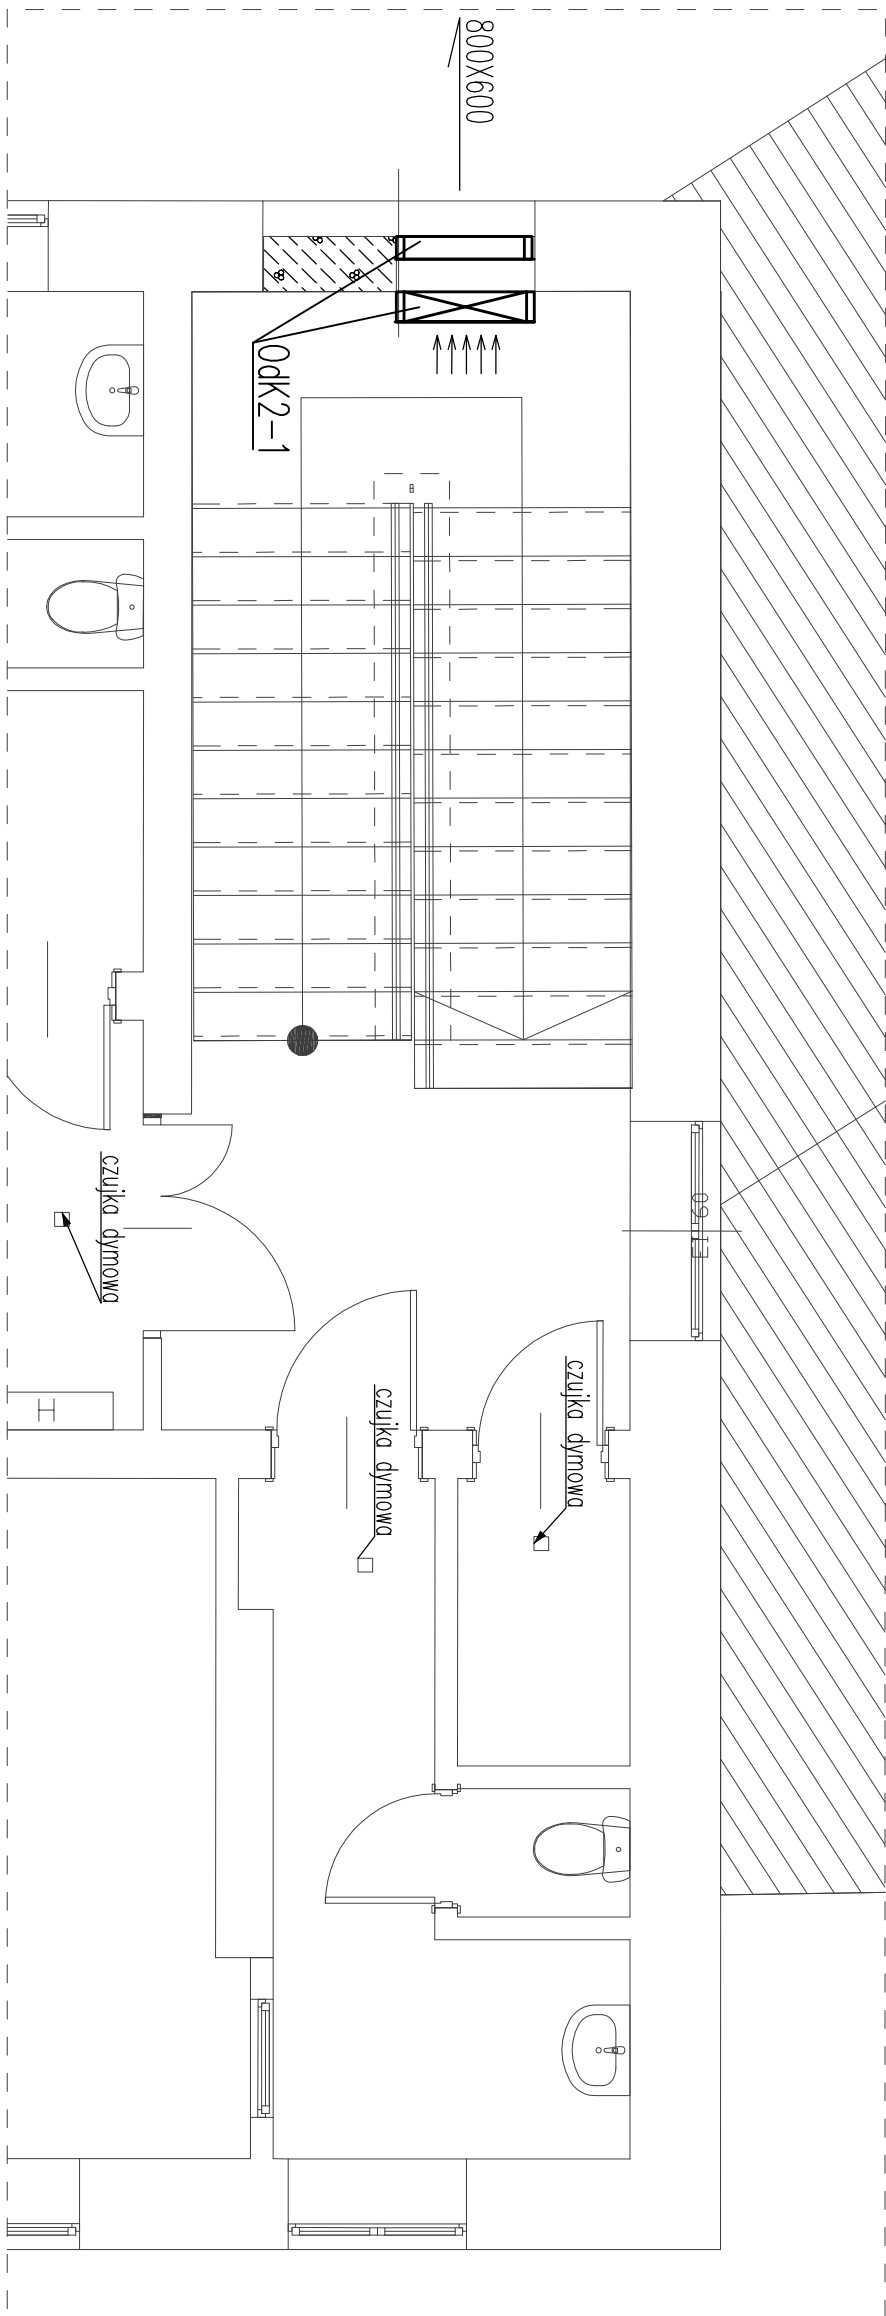

PIĘTRO

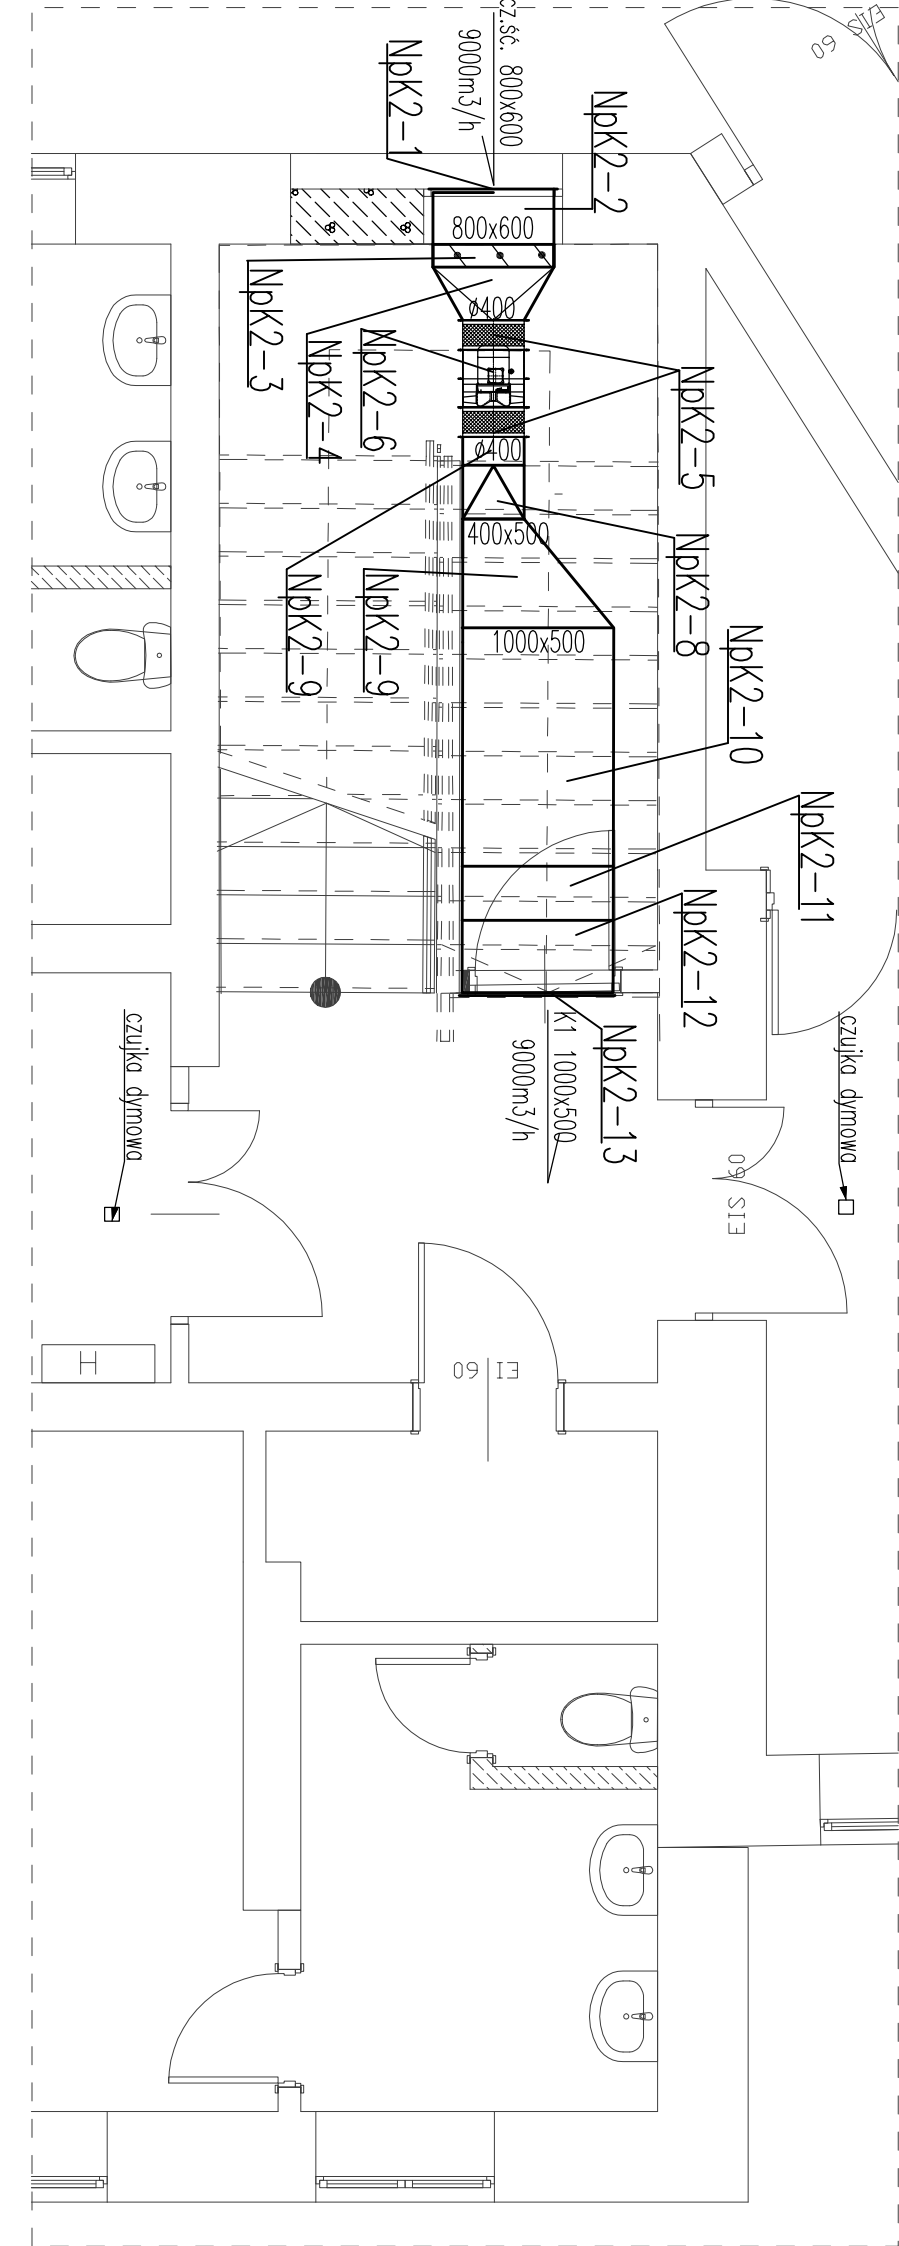

PARTER

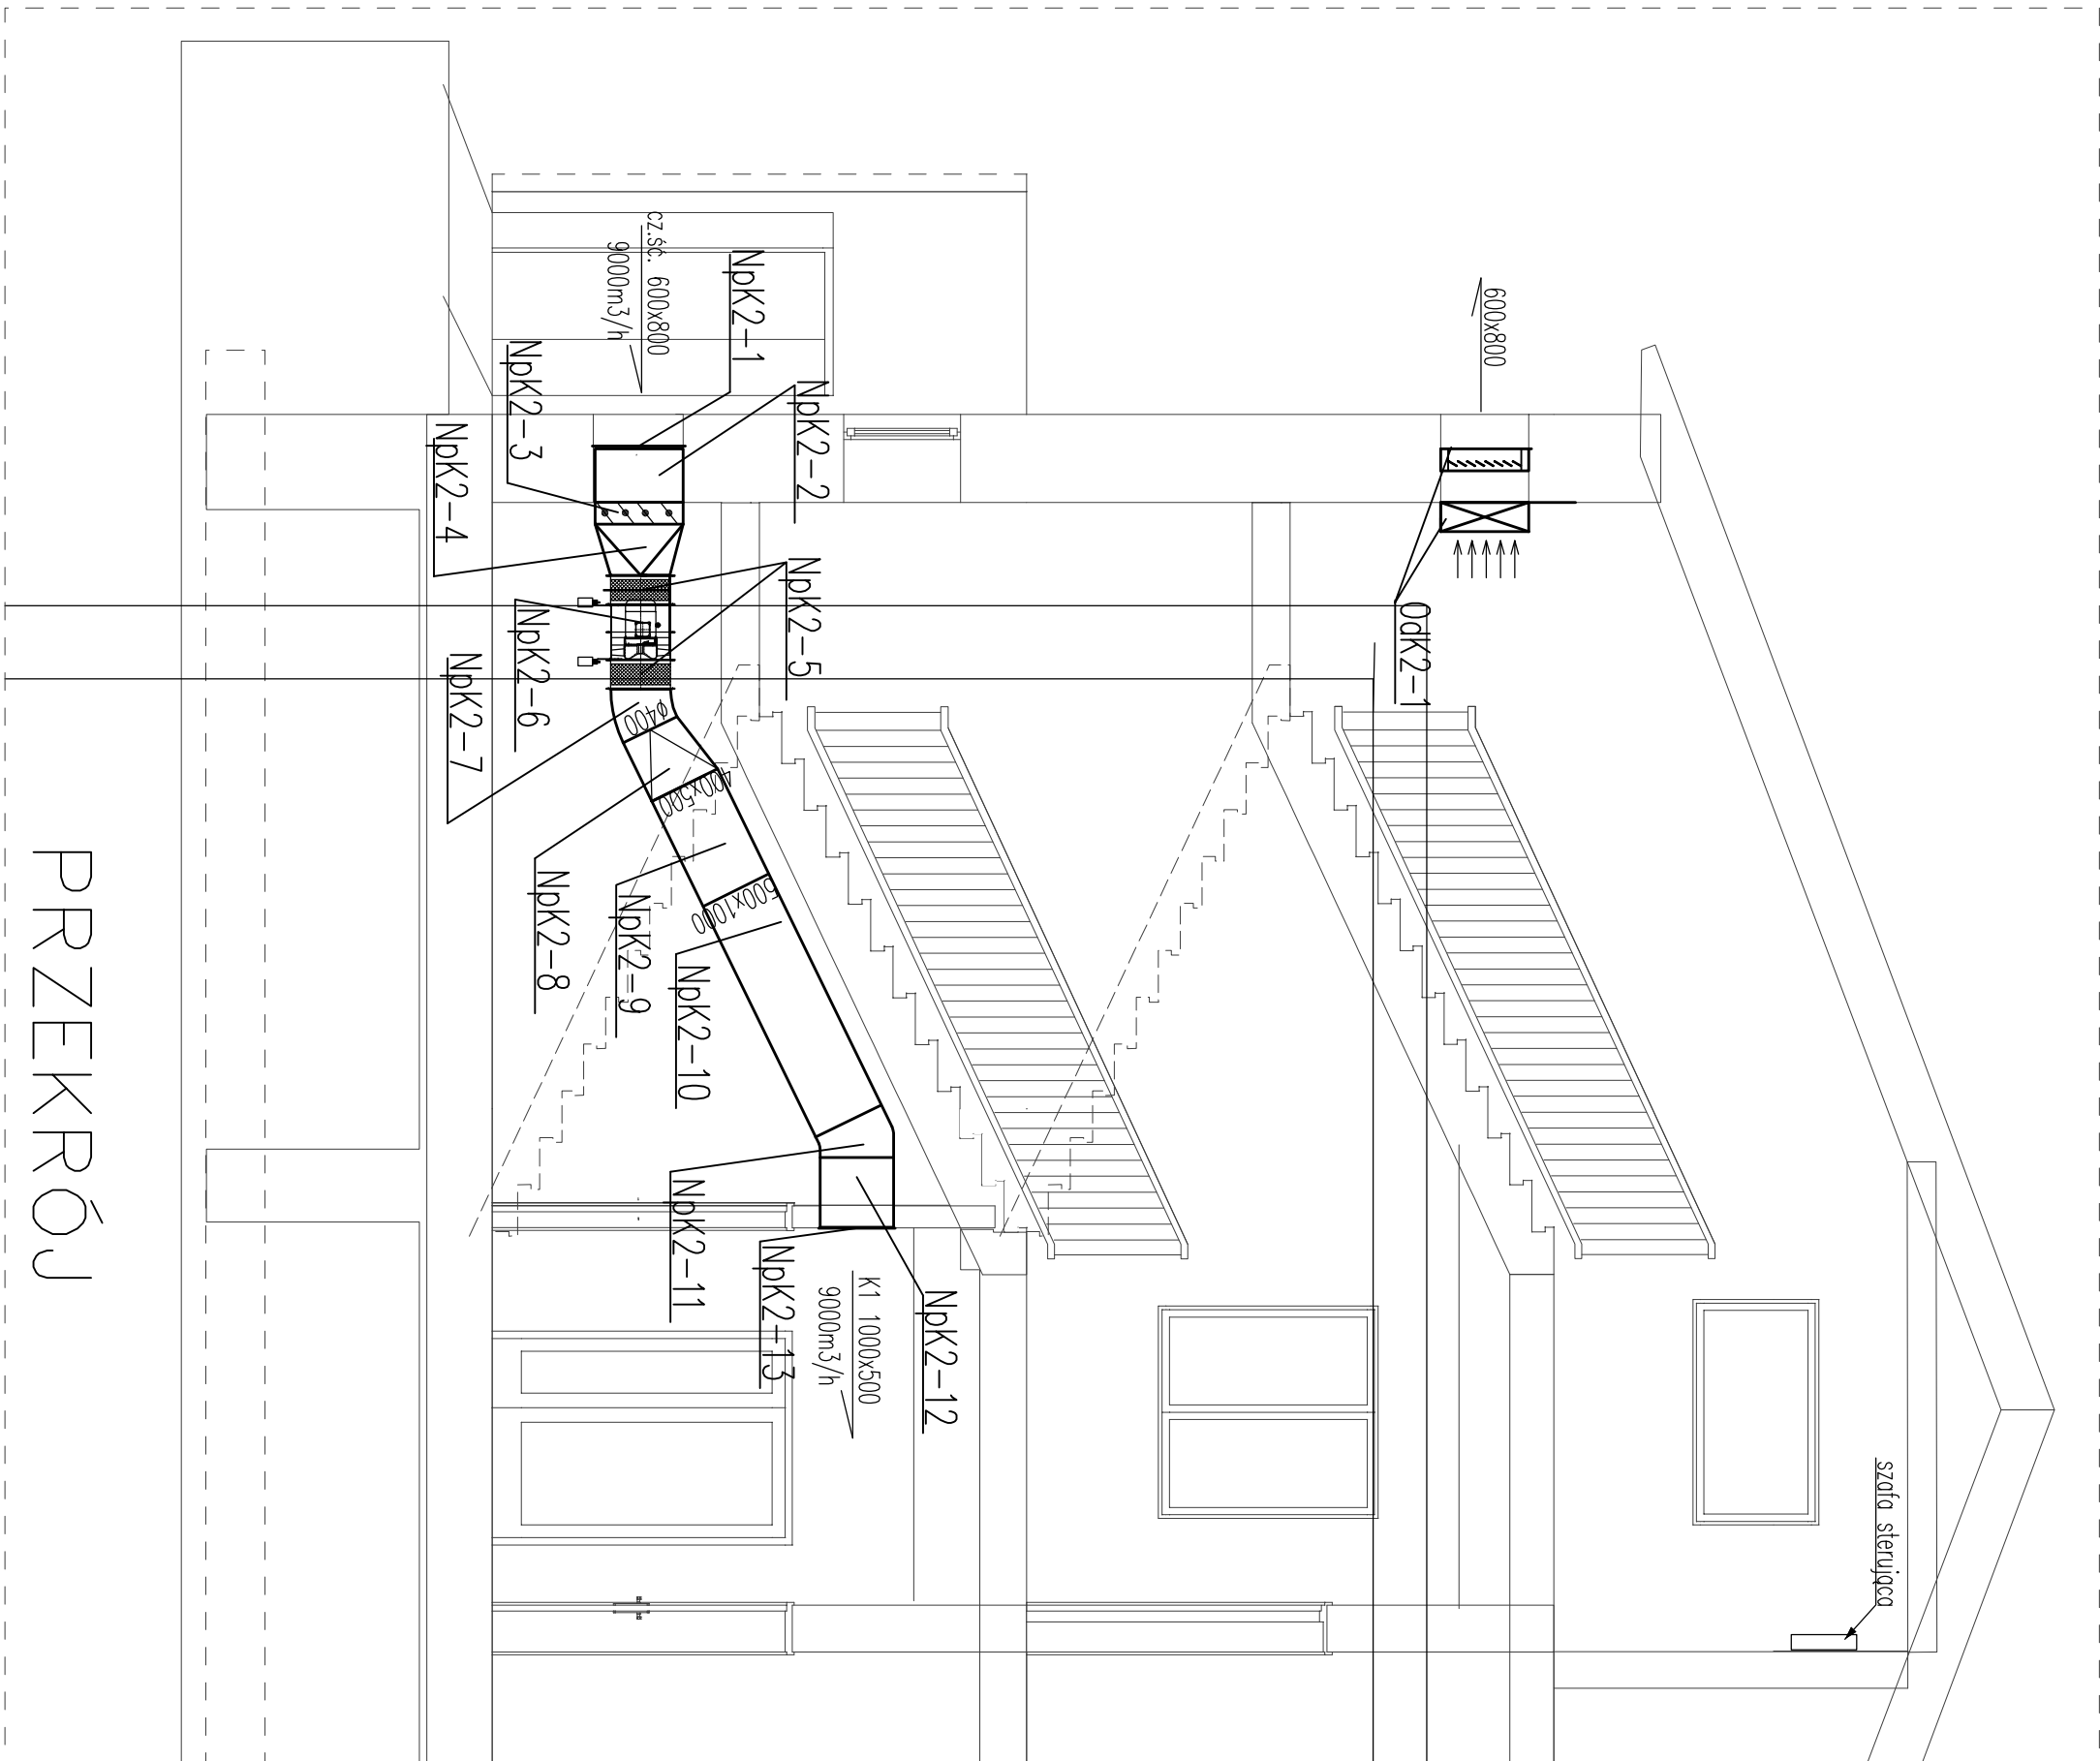

PRZEKRÓJ

PROJEKT PRZEBUDOWY Zespołu Szkół Specjalnych w Pęczarach - Łbiskach	
ADRES INWESTYCJI:	UL. B. CHROBRĘGO 83 PĘCZARY - ŁBISKA
INWESTOR:	Starostwo Powiatowe w Piaszcznie, 05-500 Chylińszkowska 14
Faza:	BUDOWLANO - WYKONAWCZY
BRANŻA:	SAUNARIANA
DATA:	WRZESIEŃ 2015
PROJEKTANT:	podpisy
mgr inż. Anna Główniska upr. bud. w spec. instal.-inżynierijnej w zakresie instalacji sanitarnych Wa-22292	
mgr inż. Tomasz Bartodziejski upr. bud. w spec. instal.-inżynierijnej w zakresie instalacji sanitarnych Wa-10390	
TREŚĆ RYSUNKU: Instalacja oddymiania i napowietrzania klatek schodowych Klatka schodowa nr 2 Segment C	
SKALA:	NR RYS.
1:50	02