




KLATKA SCHOWA 1 SKRZYDŁO A

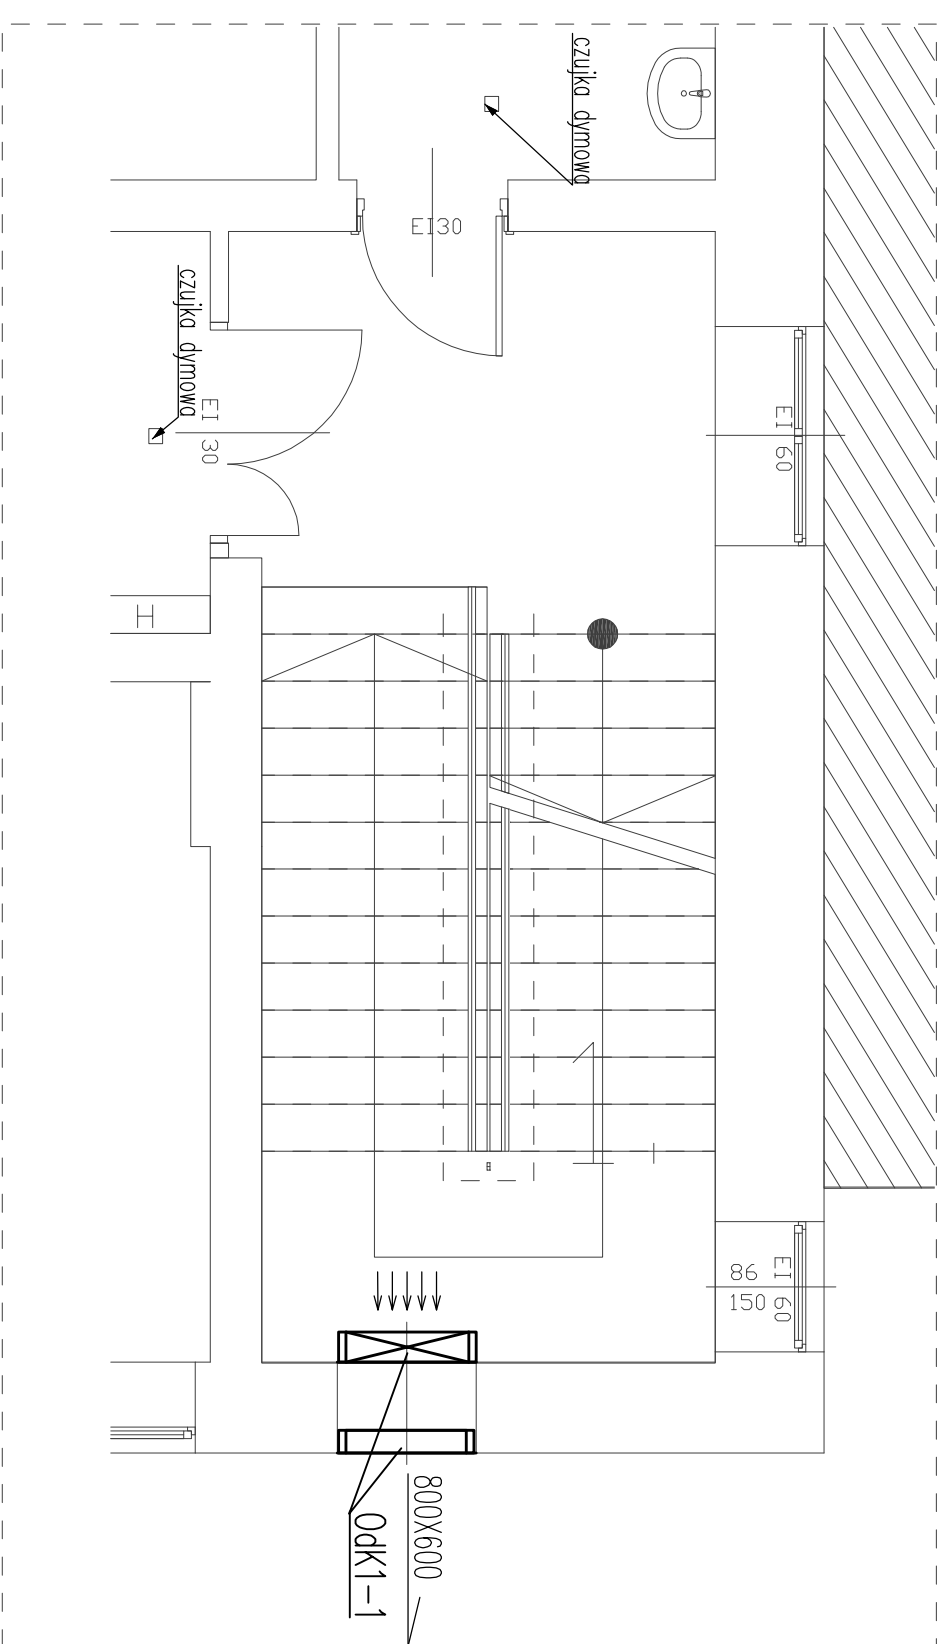

PIETRO

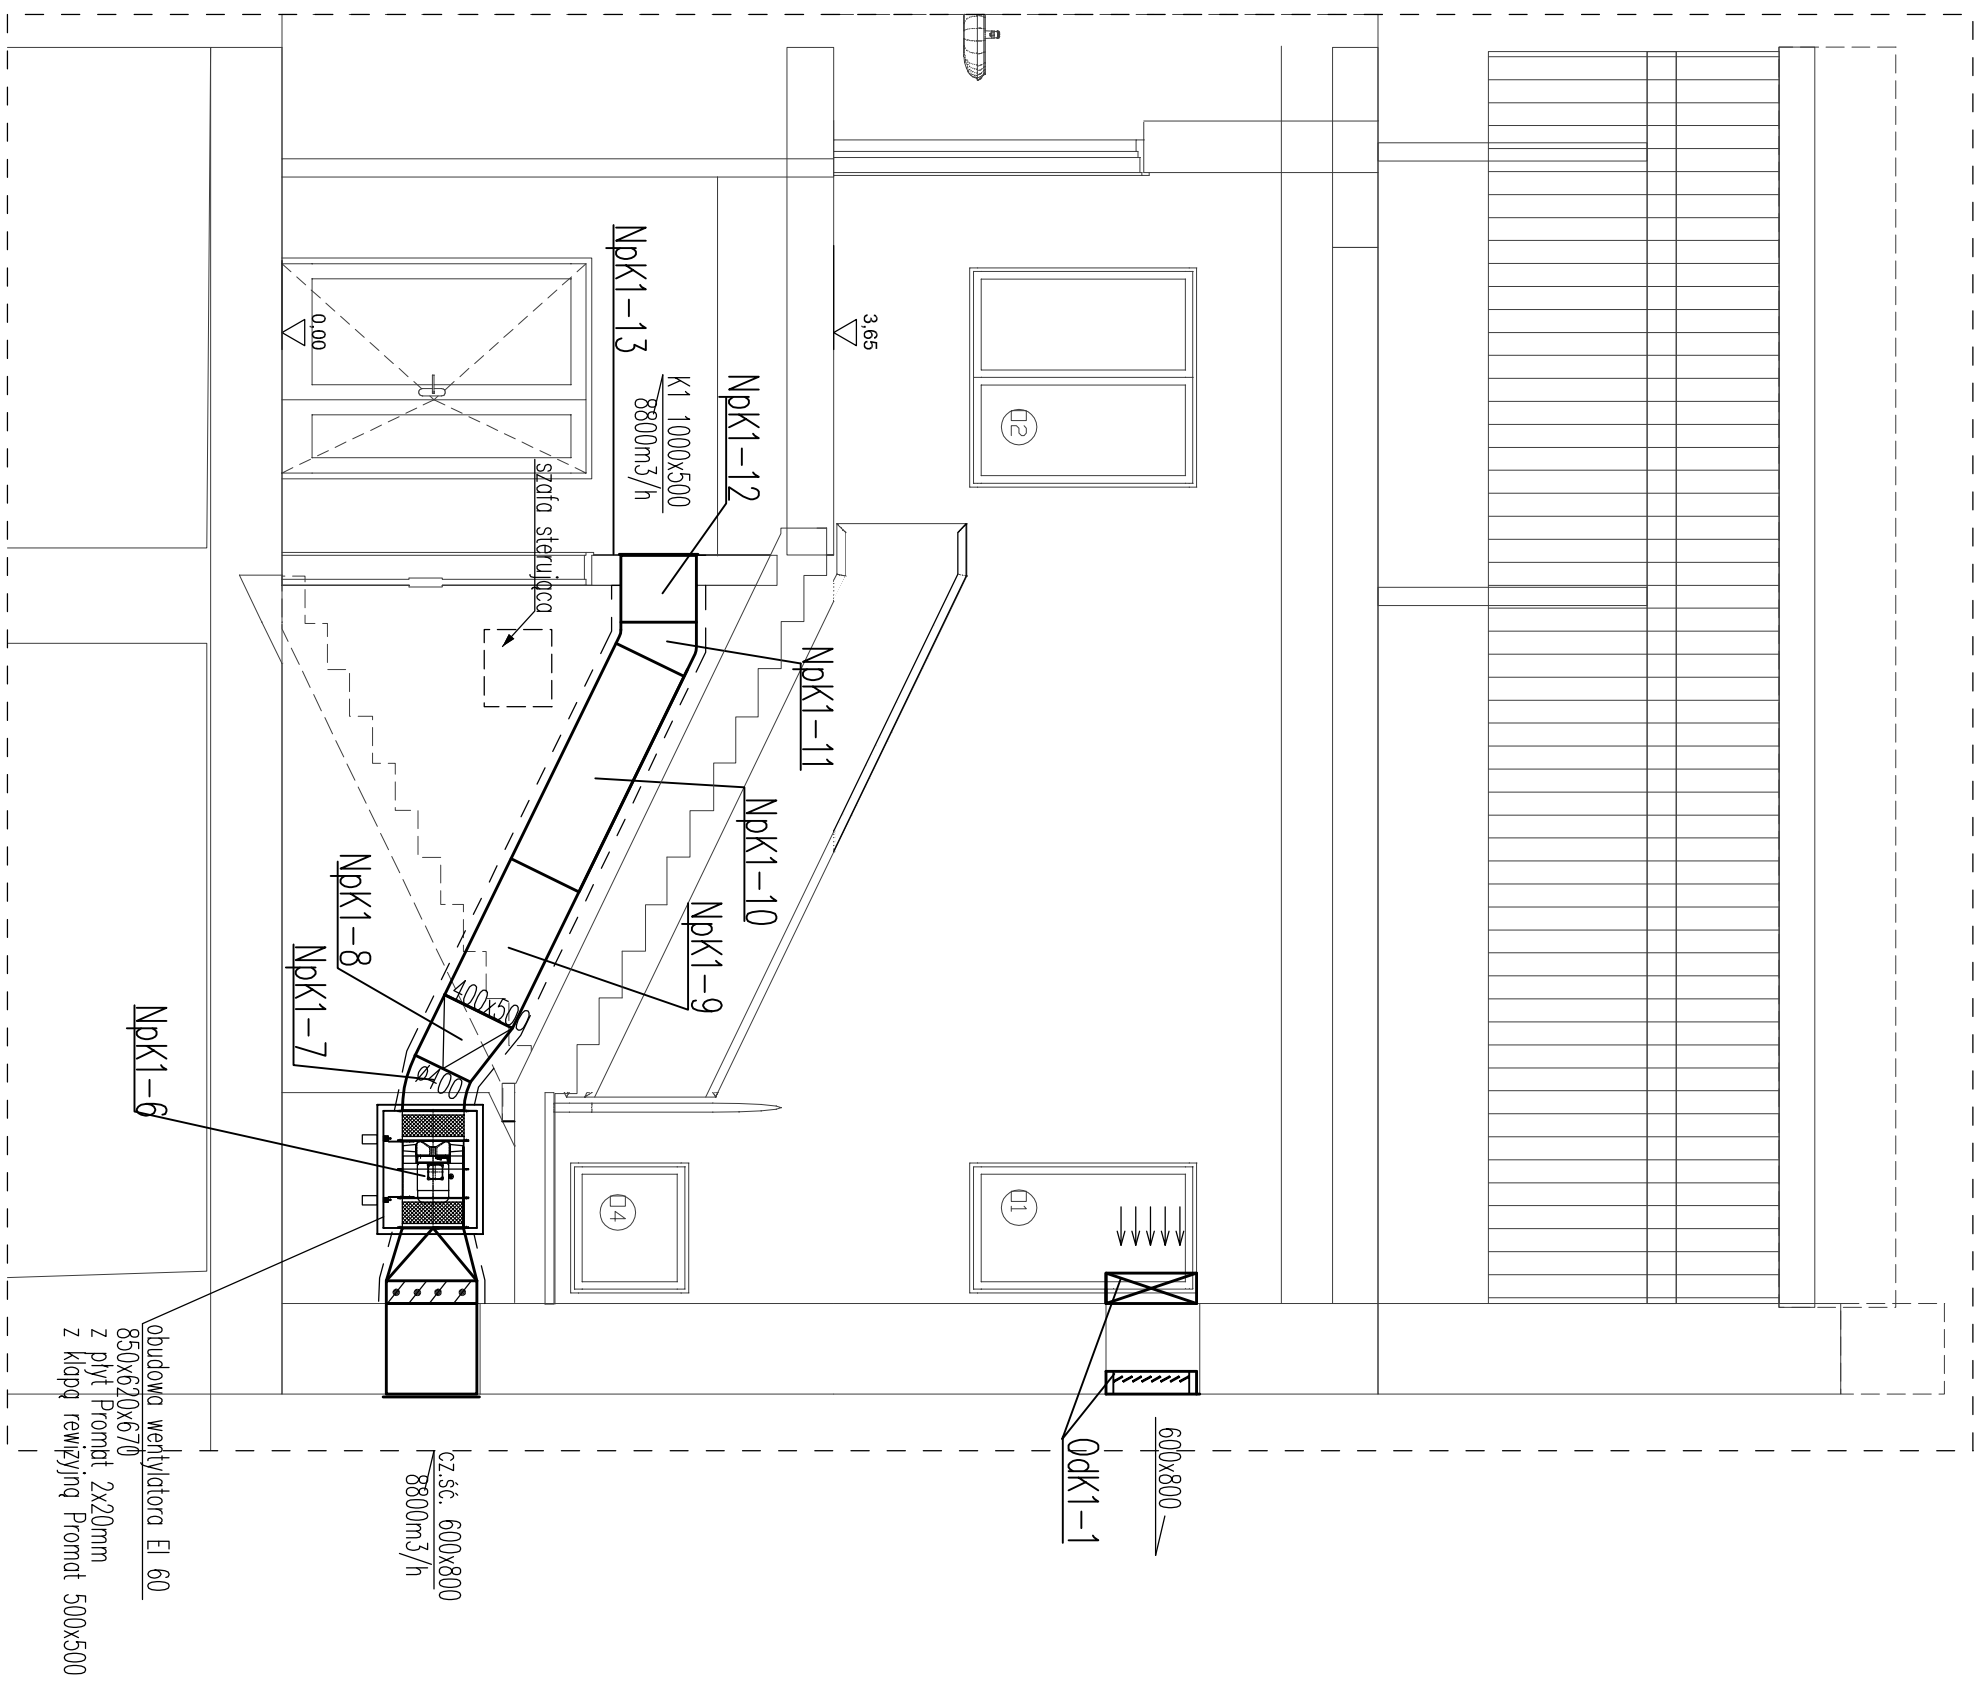

PRZEKRÓJ

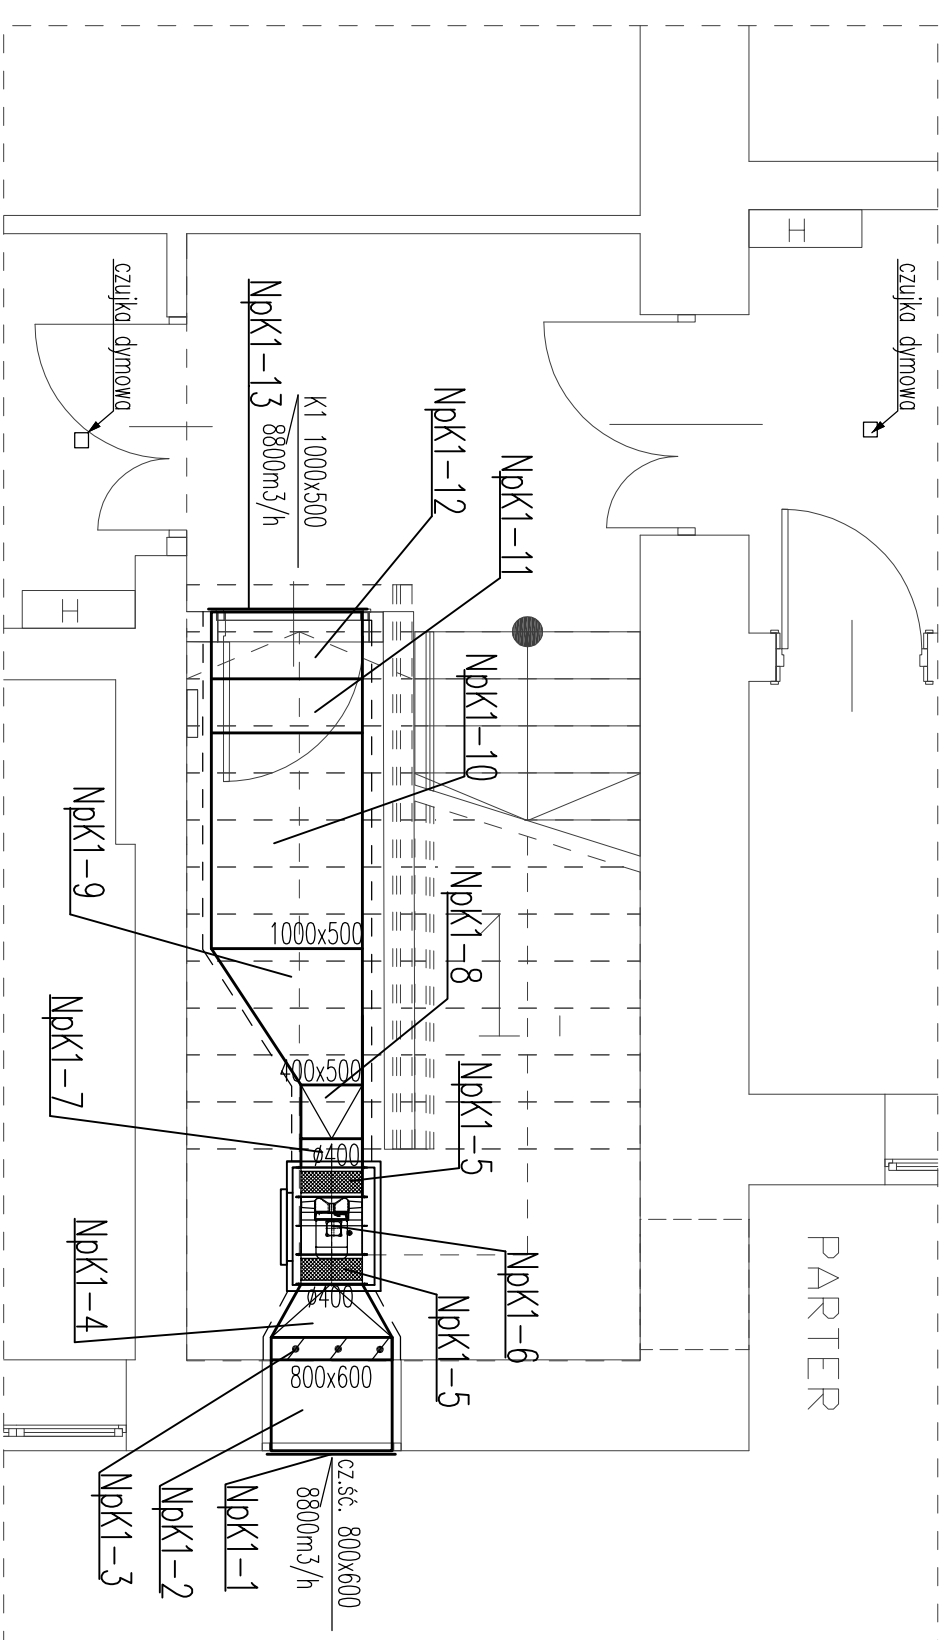

PARTER

PROJEKT PRZEBUDOWY	
Zespołu Szkół Specjalnych	
w Pęcherach - Łbiskach	
ADRES INWESTYCJI:	
UL. B. CHROBREGO 83	
PĘCHERY - ŁBISKA	
INWESTOR:	
Starostwo Powiatowe w	
Piasecznej, 05-500	
Piaseczno, ul.	
Chyliczewska, 14	
Faza:	
BUDOWA LANO-WYKONAWCZY	
BRANŻA:	
SANTARIANA	
DATA:	
WRZESIEŃ 2015	
PROJEKTANT:	PODPISY
mgr inż. Anna Głęboka	
upr. budowl. w specj. instal. inżynierskiej	
w zakresie instalacji sanitarnych	
Wa-22292	
SPRAWDZAJĄCY:	
mgr inż. Tomasz Bartodziejski	
upr. budowl. w specj. instal. inżynierskiej	
w zakresie instalacji sanitarnych	
Wa-10390	
TREŚĆ RYSUNKU:	
Instalacja oddymiania i	
napowietrzania klatek	
schodowych nr 1	
Segment A	
SKALA:	NR RYS.
1:50	01