




Ściana żelbetowa z otworami
szt.2

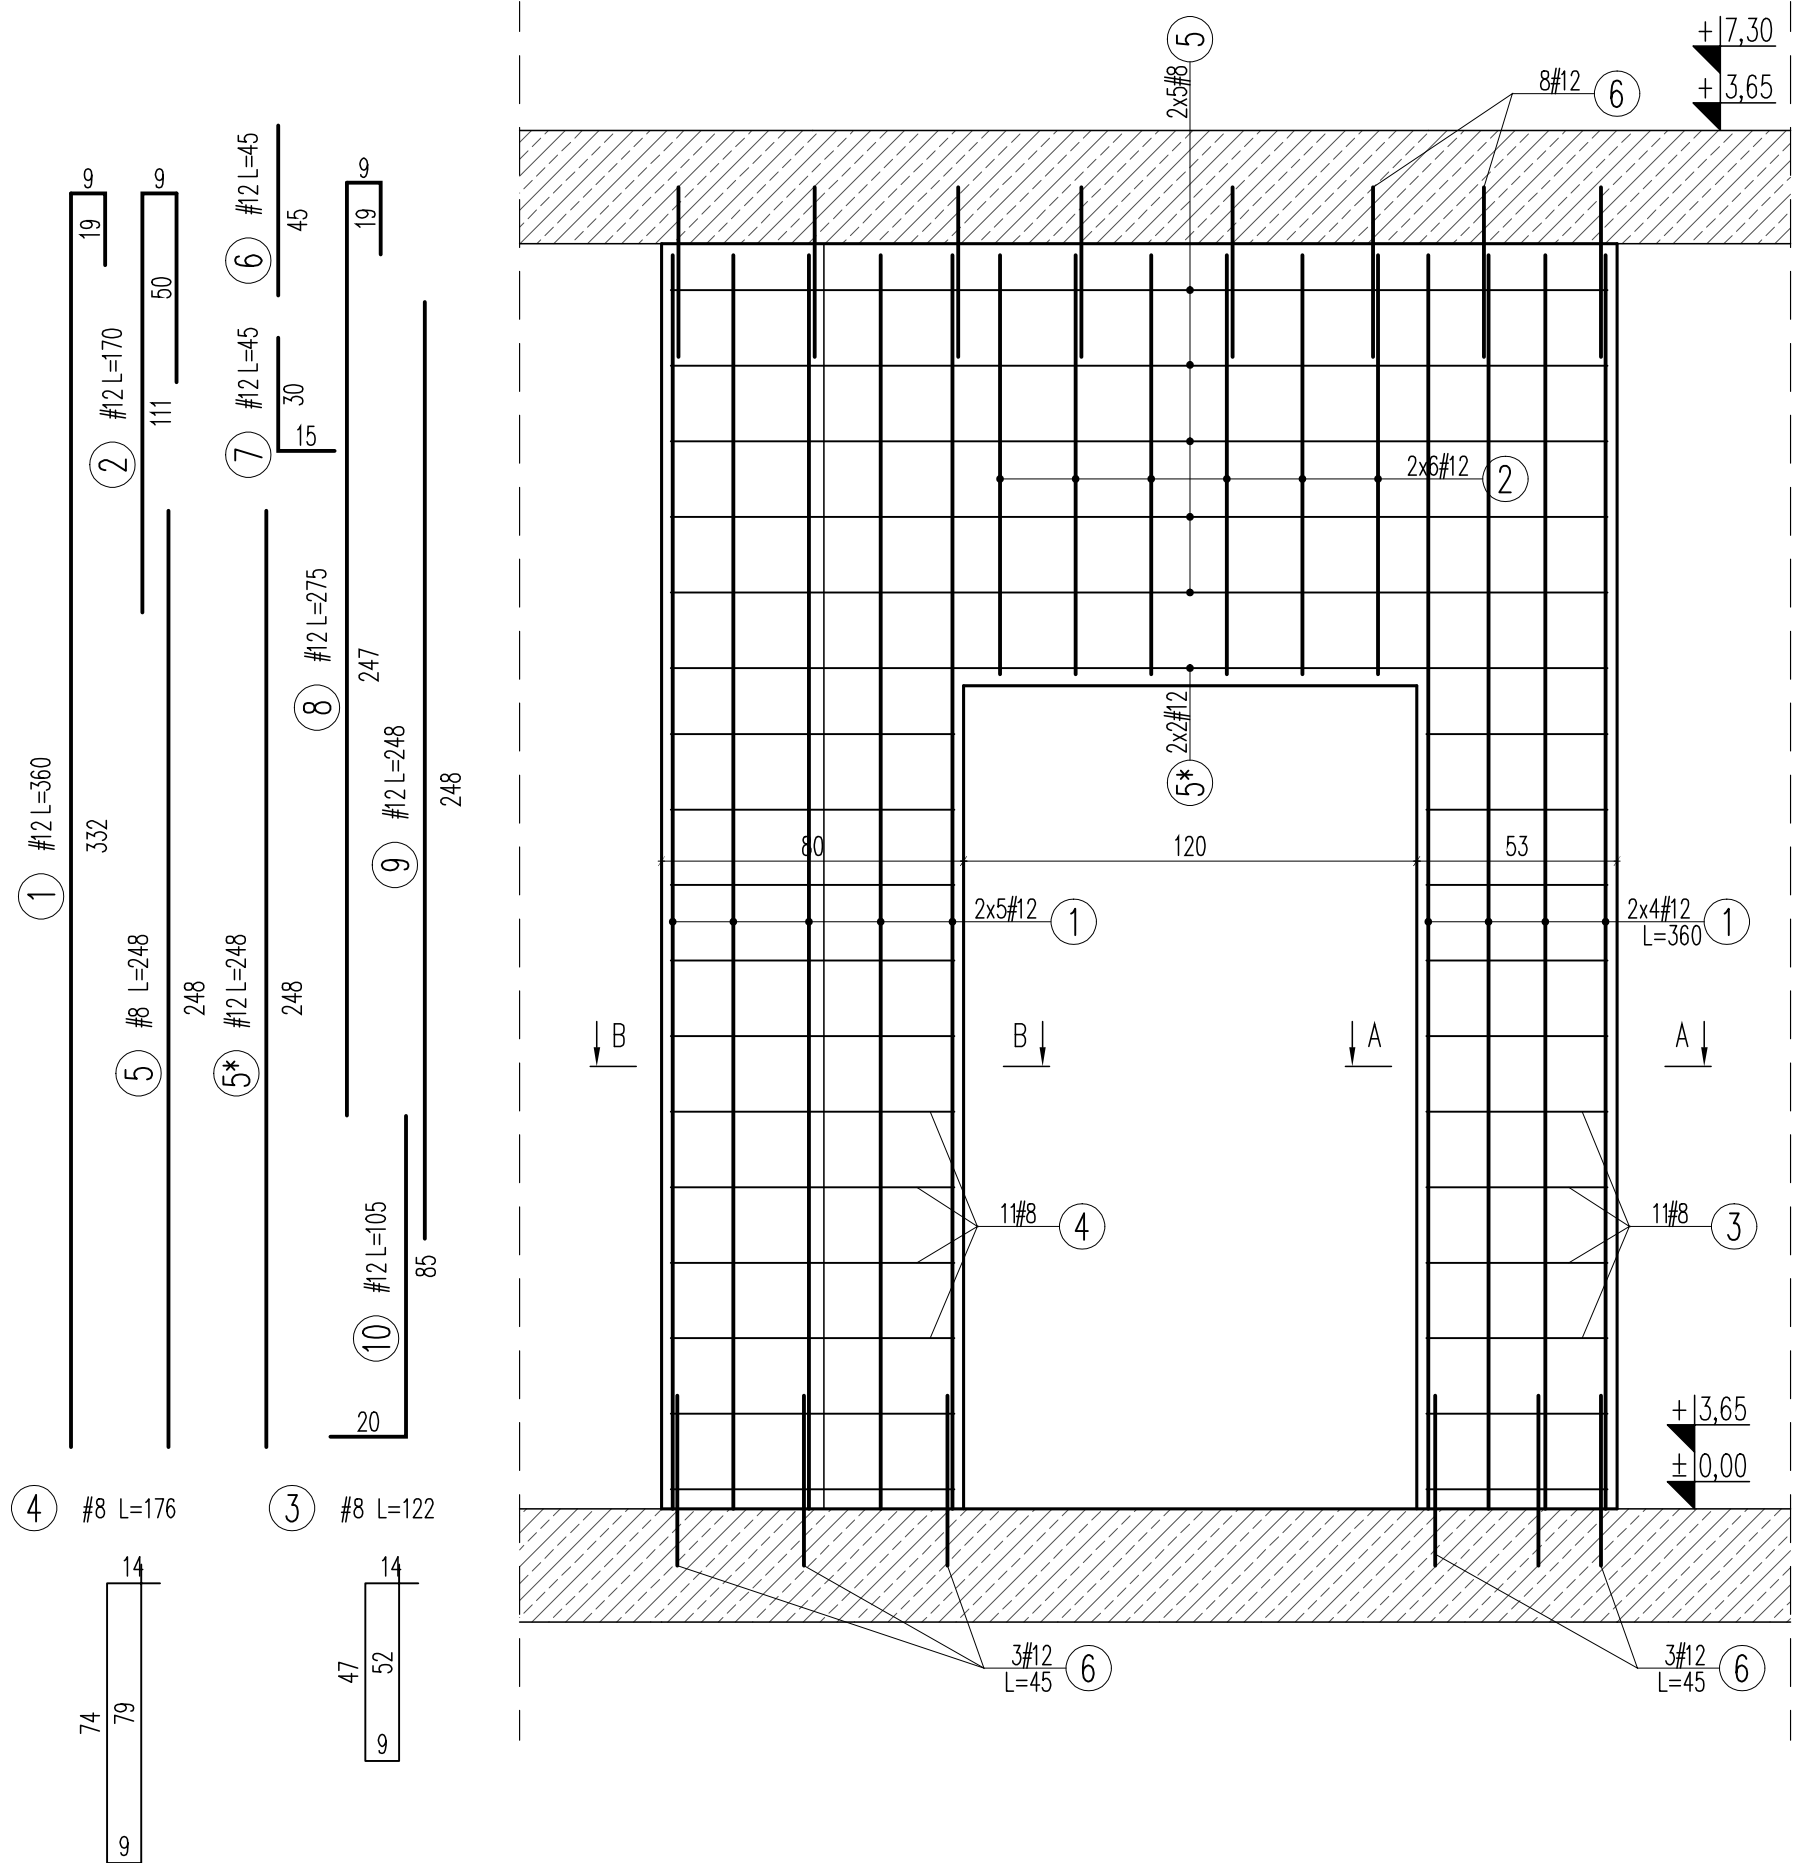

PRZĘKRÓJ C-C

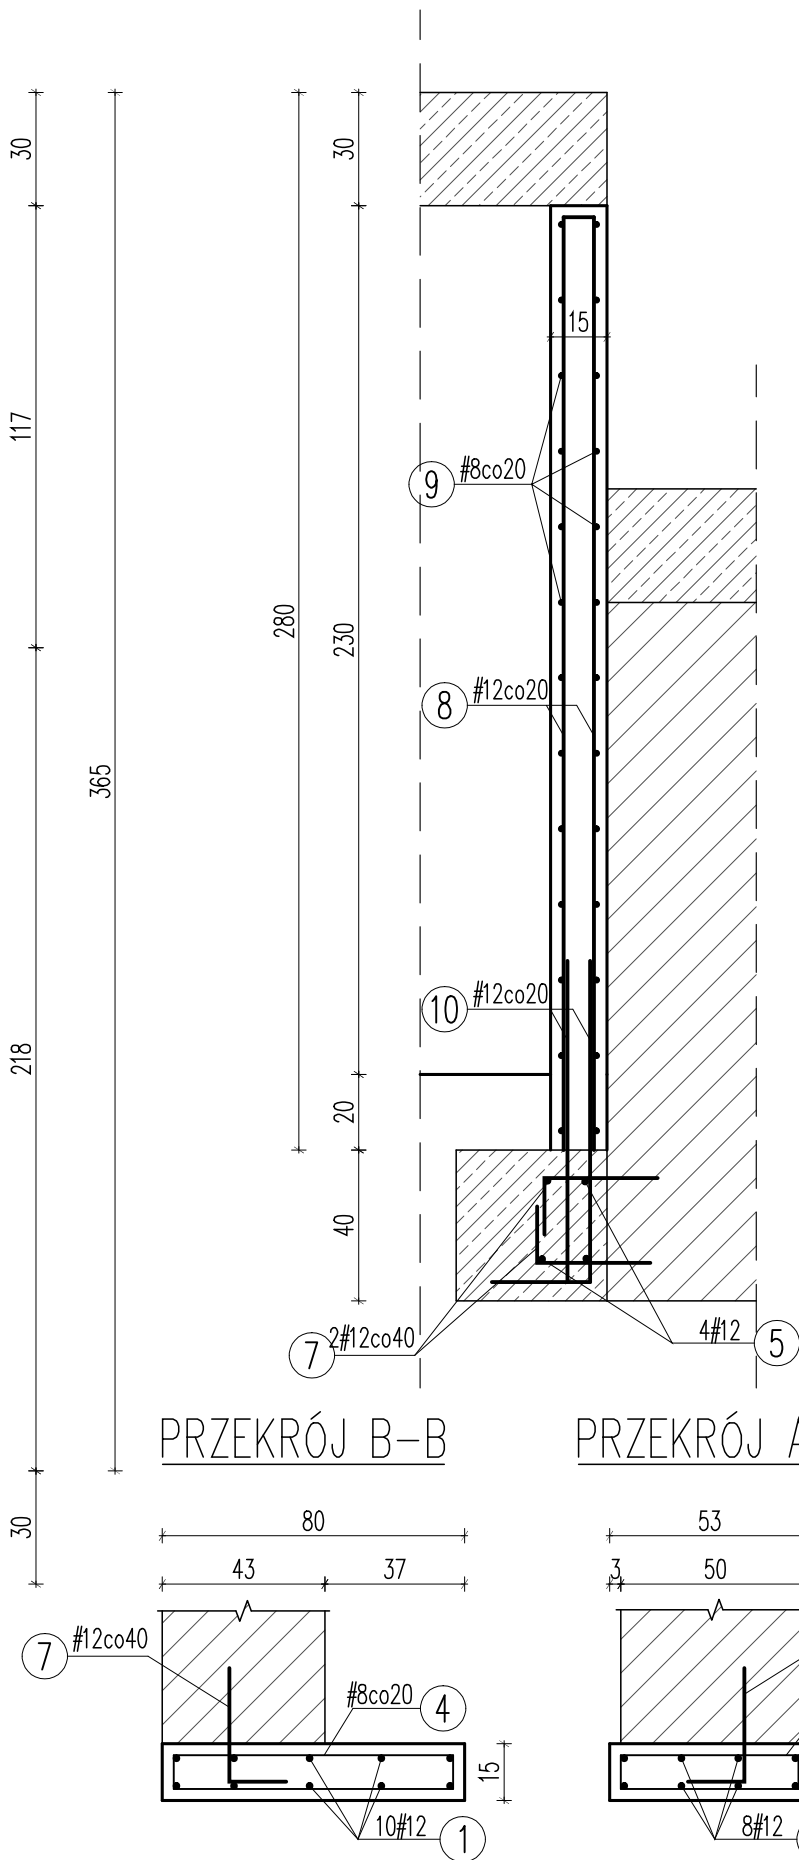

Ściana żelbetowa pełna
szt.1

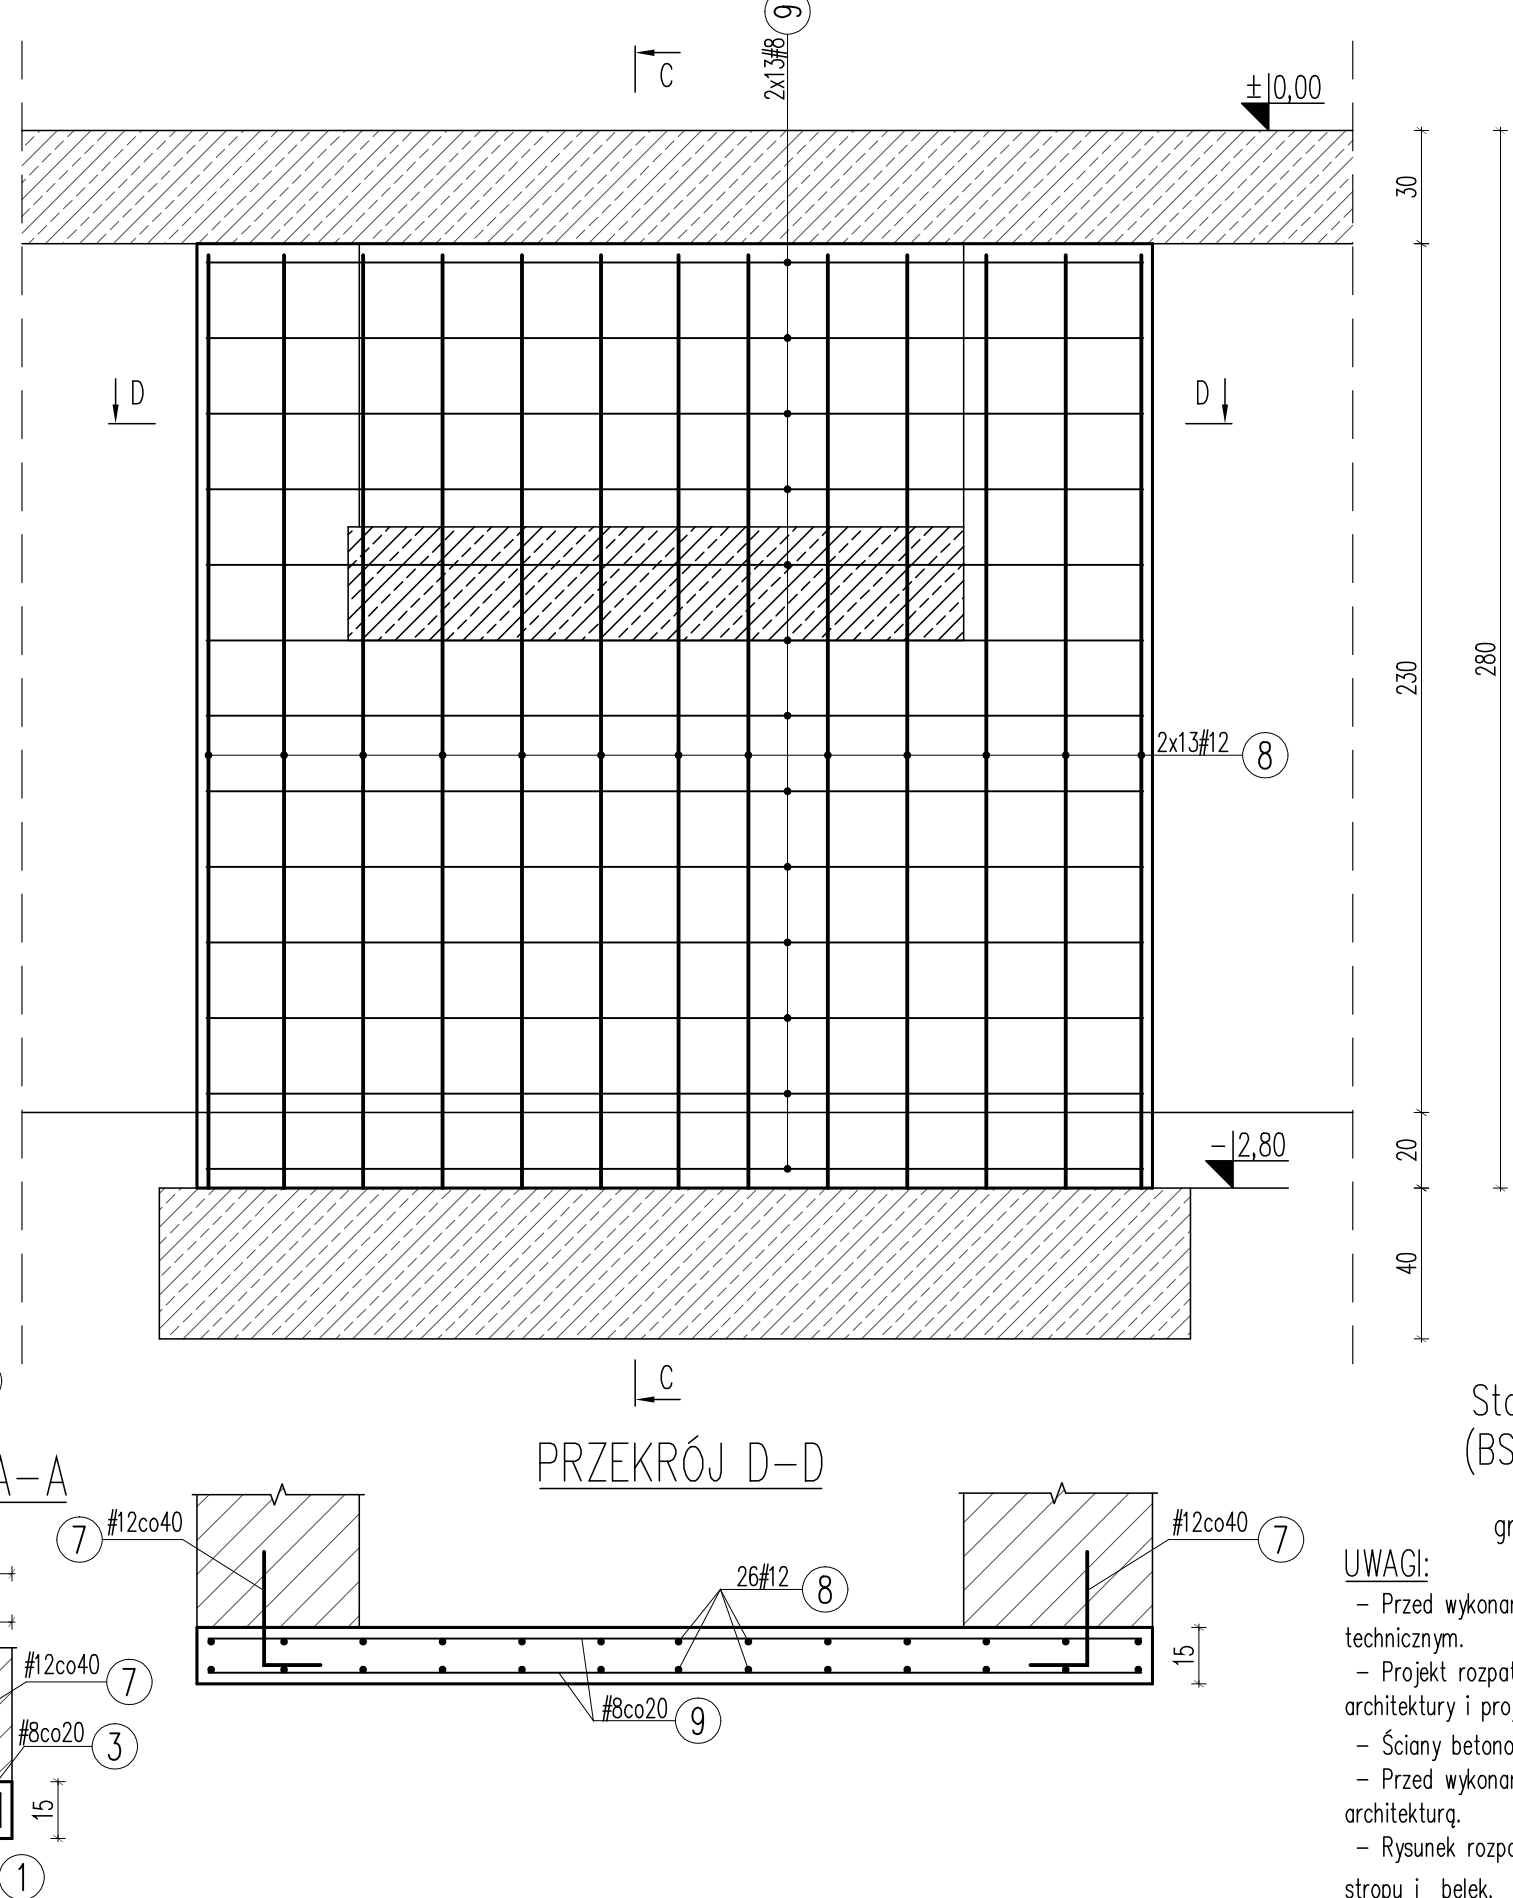

Beton C20/25
Stal (St0S) A0 - ϕ
(BSt500) A-IIIN - #
otulina 3,0cm
grubość ściany 15,0cm

UWAGI:

- Przed wykonaniem zapoznać się z opisem technicznym.
- Projekt rozpatrywać łącznie z projektem architektury i projektami branżowymi.
- Ściany betonować do spodu belki/stropu.
- Przed wykonaniem sprawdzić geometrię z architektury.
- Rysunek rozpatrywać razem z rysunkami stropu i belek.

ZESTAWIENIE STALI ZBROJENIOWEJ										
Element	Liczba	Nr pręta	Średnica		Długość	Ilość/element	Ilość/ogół	Długość ogólna		
			A-0 Ø	A-III #				A-III		
								#		
								8	12	
[szt.]		[mm]	[mm]	[cm]	[szt.]	[szt.]	[m]	[m]		
Ściana żelbetowa z otworami	2	1	12	360	18	36			129,60	
		2	12	170	12	24			40,80	
		3	8	122	11	22		26,84		
		4	8	176	11	22		38,72		
		5	8	248	10	20		49,60		
		5*	12	248	2	4			9,92	
		6	12	45	13	26			11,70	
7	12	45	16	32			14,40			
Sc. Pełna	1	7	12	45	28	28			12,60	
		8	12	275	26	26			71,50	
		9	8	248	26	26		64,48		
		10	12	105	26	26			27,30	
Długość ogólna wg średnic							[m]	179,64	317,82	
Masa 1m pręta							[kg]	0,395	0,888	
Masa prętów wg średnic							[kg]	70,96	282,22	
Masa prętów wg rodzajów stali							[kg]		353,18	
Masa z bieżącej strony							[kg]		353	

PRACOWNIA ARCHITEKTONICZNA
TEAM Projekt

PROJEKT PRZEBUDOWY
Zespołu Szkół Specjalnych
w Pęcherach - Łbiskach

ADRES INWESTYCJI:
UL. B. CHROBREGO 83
PĘCHERY - ŁBISKA

INWESTOR:
Starostwo Powiatowe w
Piasecznie; 05-500 Piaseczno,
ul. Chyliczkowska 14

Faza:
PROJEKT BUDOWLANO-WYKONAWCZY

BRANŻA: KONSTRUKCJA

DATA: WRZESIEŃ 2015

PROJEKTANT: PODPISY

inż. Grzegorz Mazurek

upr. bud. nr MAZ/0457/POOK/11

OPRACOWAŁ:

inż. Mateusz Lorenc

SPRAWDZAJĄCY:

mgr inż. Andrzej Czajkowski

upr. bud. nr KL-272/87

TREŚĆ RYSUNKU:

WINDA- zbrojenie ścian

SKALA: NR RYS.

1:20 K03