



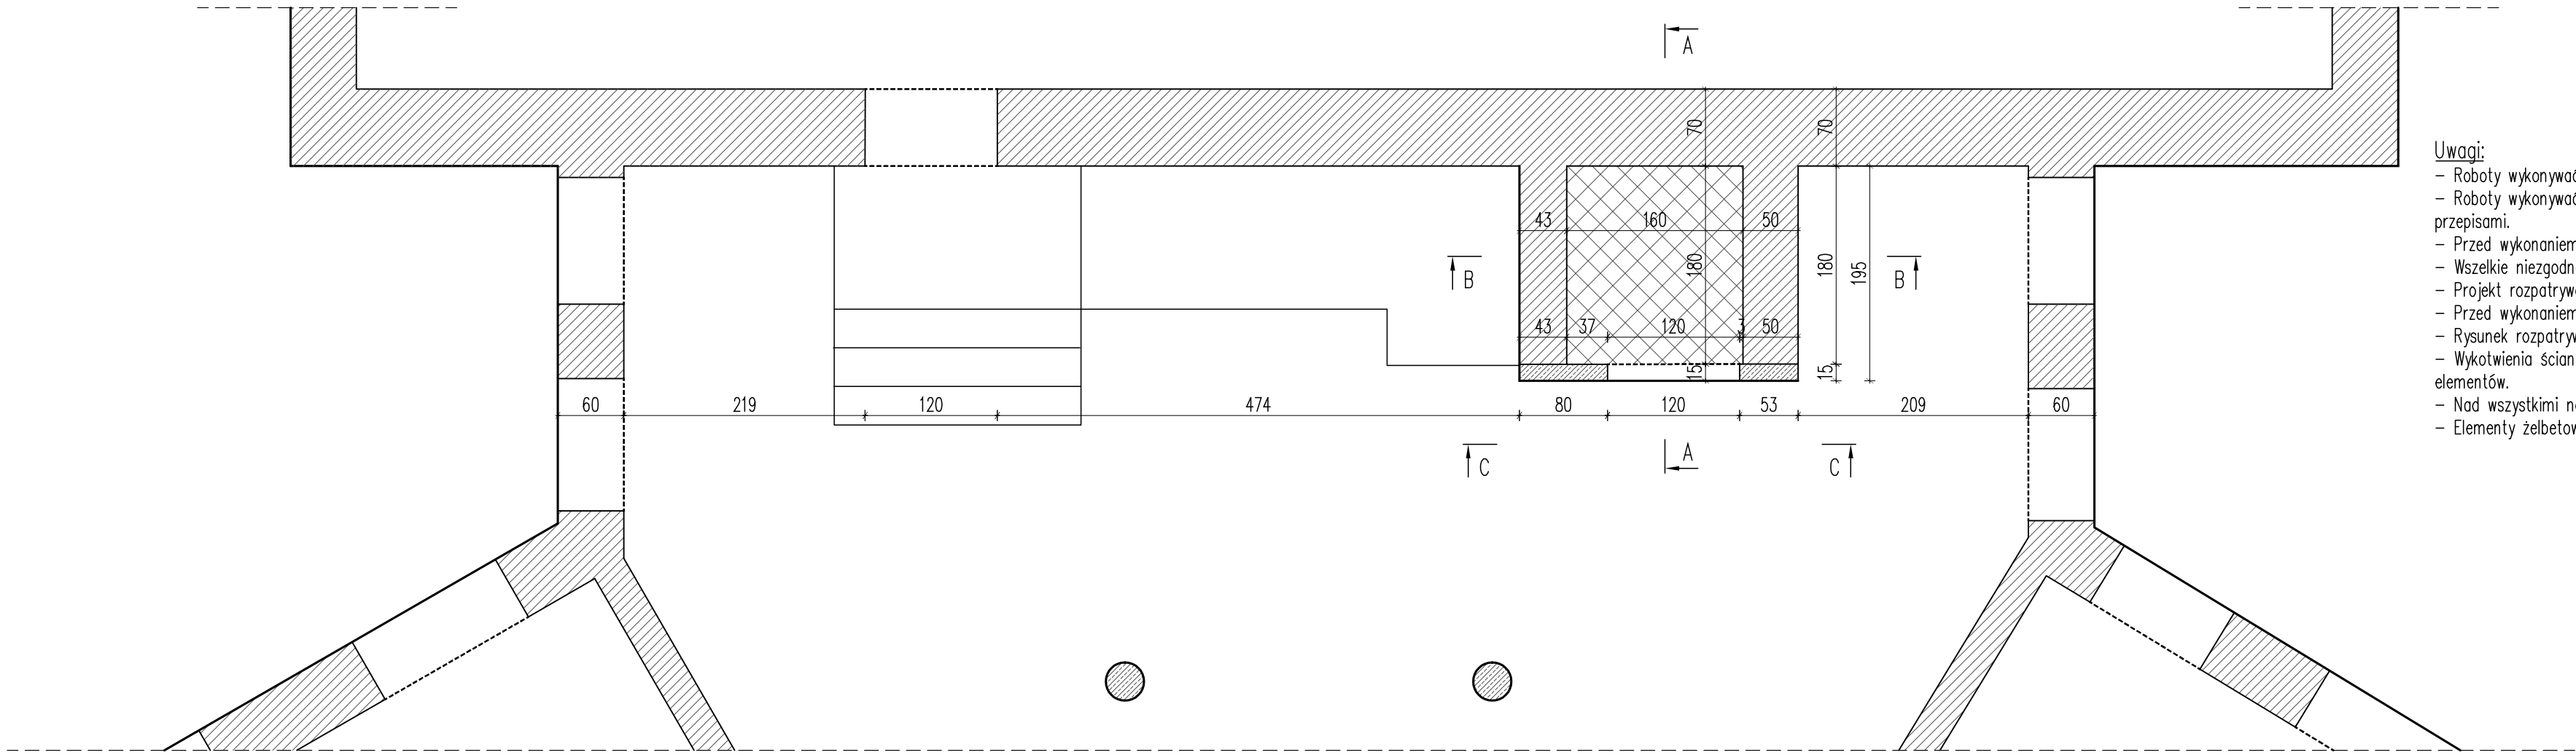


- Uwagi:
- Roboty wykonywać pod nadzorem osób uprawnionych.
 - Roboty wykonywać zgodnie ze sztuką budowlaną, zasadami BHP i obowiązującymi przepisami.
 - Przed wykonaniem zapoznać się z opisem technicznym.
 - Wszelkie niezgodności w dokumentacji zgłaszać projektantowi przed wykonaniem.
 - Projekt rozpatrywać łącznie z projektem architektury.
 - Przed wykonaniem porównać wszystkie otwory z projektami branżowymi i architekturą.
 - Rysunek rozpatrywać łącznie z rysunkami szczegółowymi ścian, słupów, belek i schodów.
 - Wykotwienia ścian, słupów, schodów i atyk na rysunkach szczegółowych tych elementów.
 - Nad wszystkimi narysowanymi ścianami wykonać wieńce i wieńce pośrednie.
 - Elementy żelbetowe według rysunków szczegółowych.

- Elementy murowane
- Elementy żelbetowe
- Elementy do wyburzenia


PRZEKRÓJ A-A

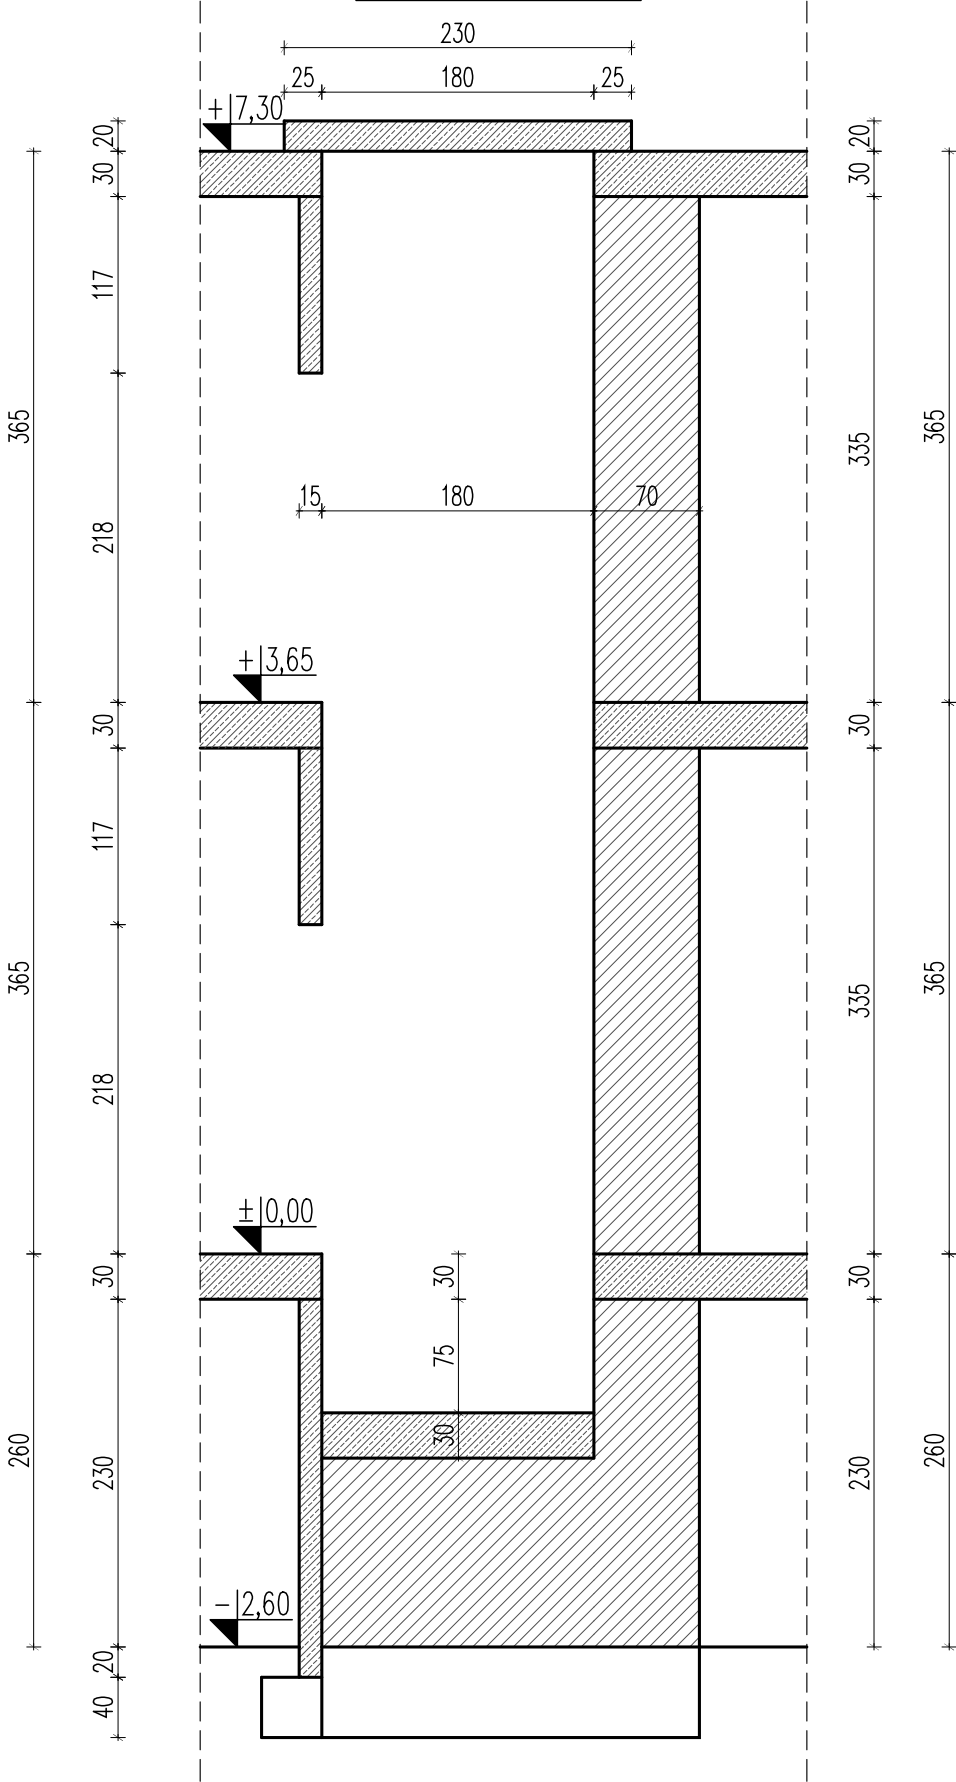

PRZEKRÓJ B-B

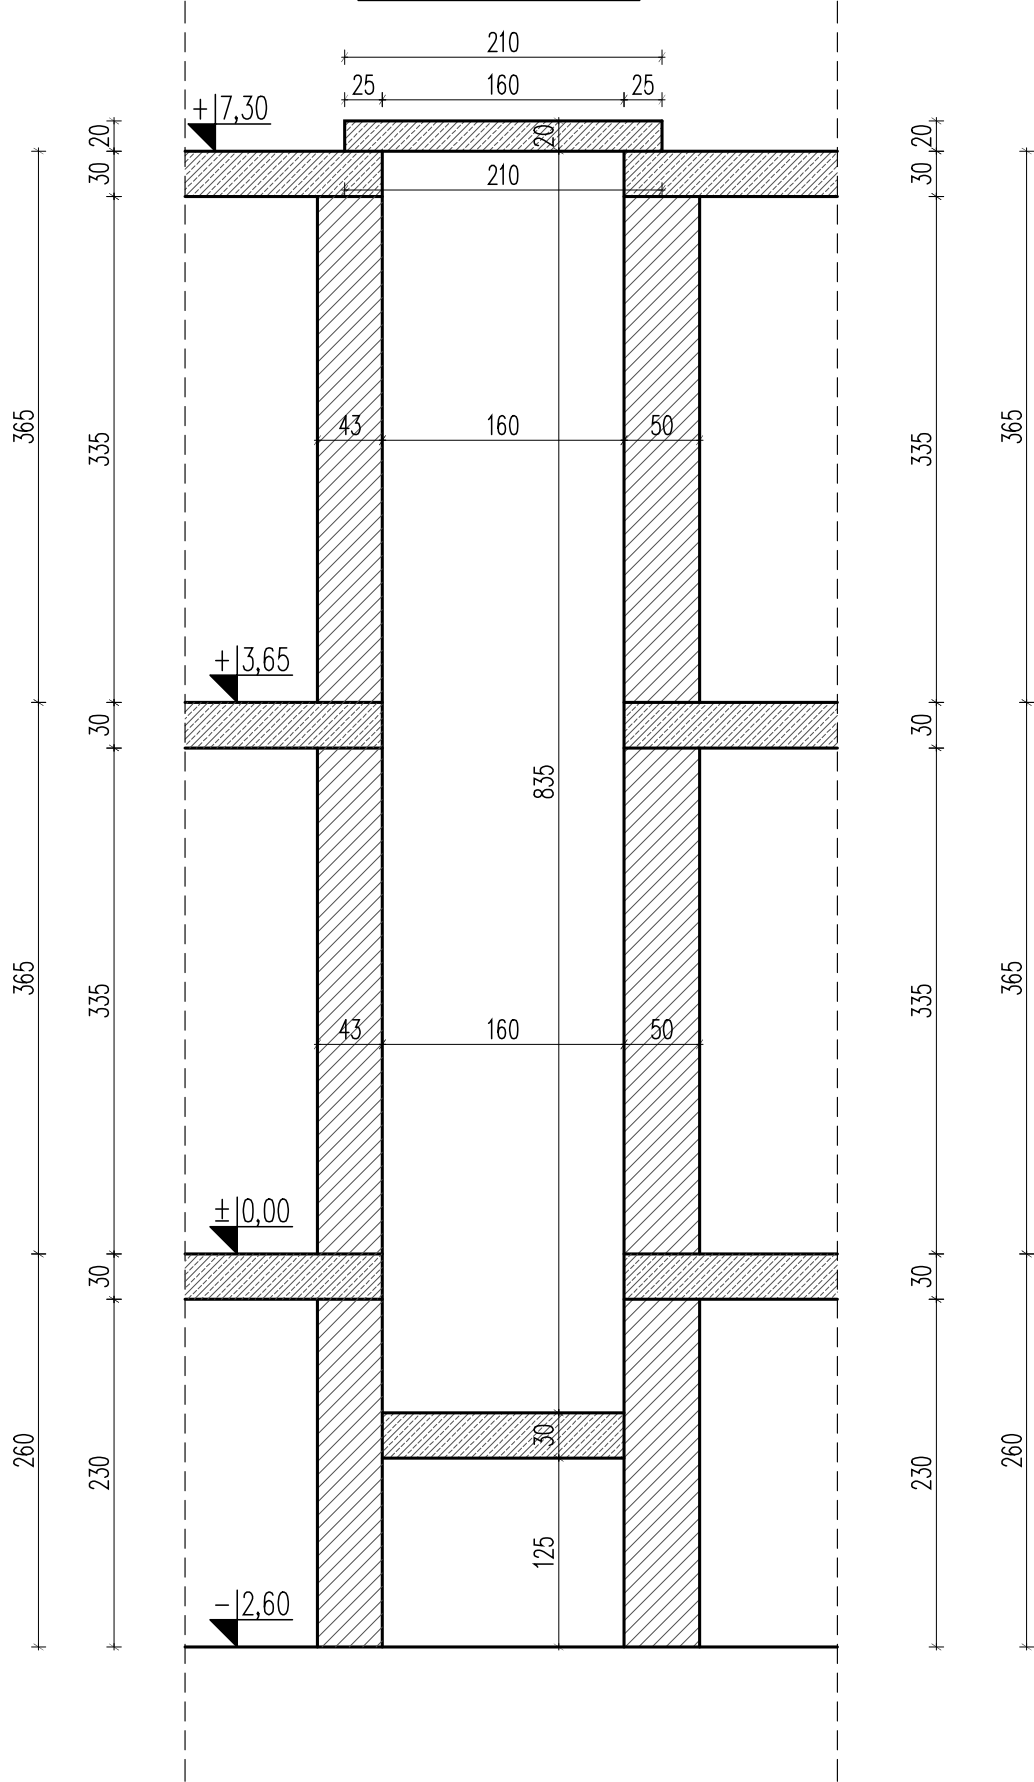

PRZEKRÓJ C-C

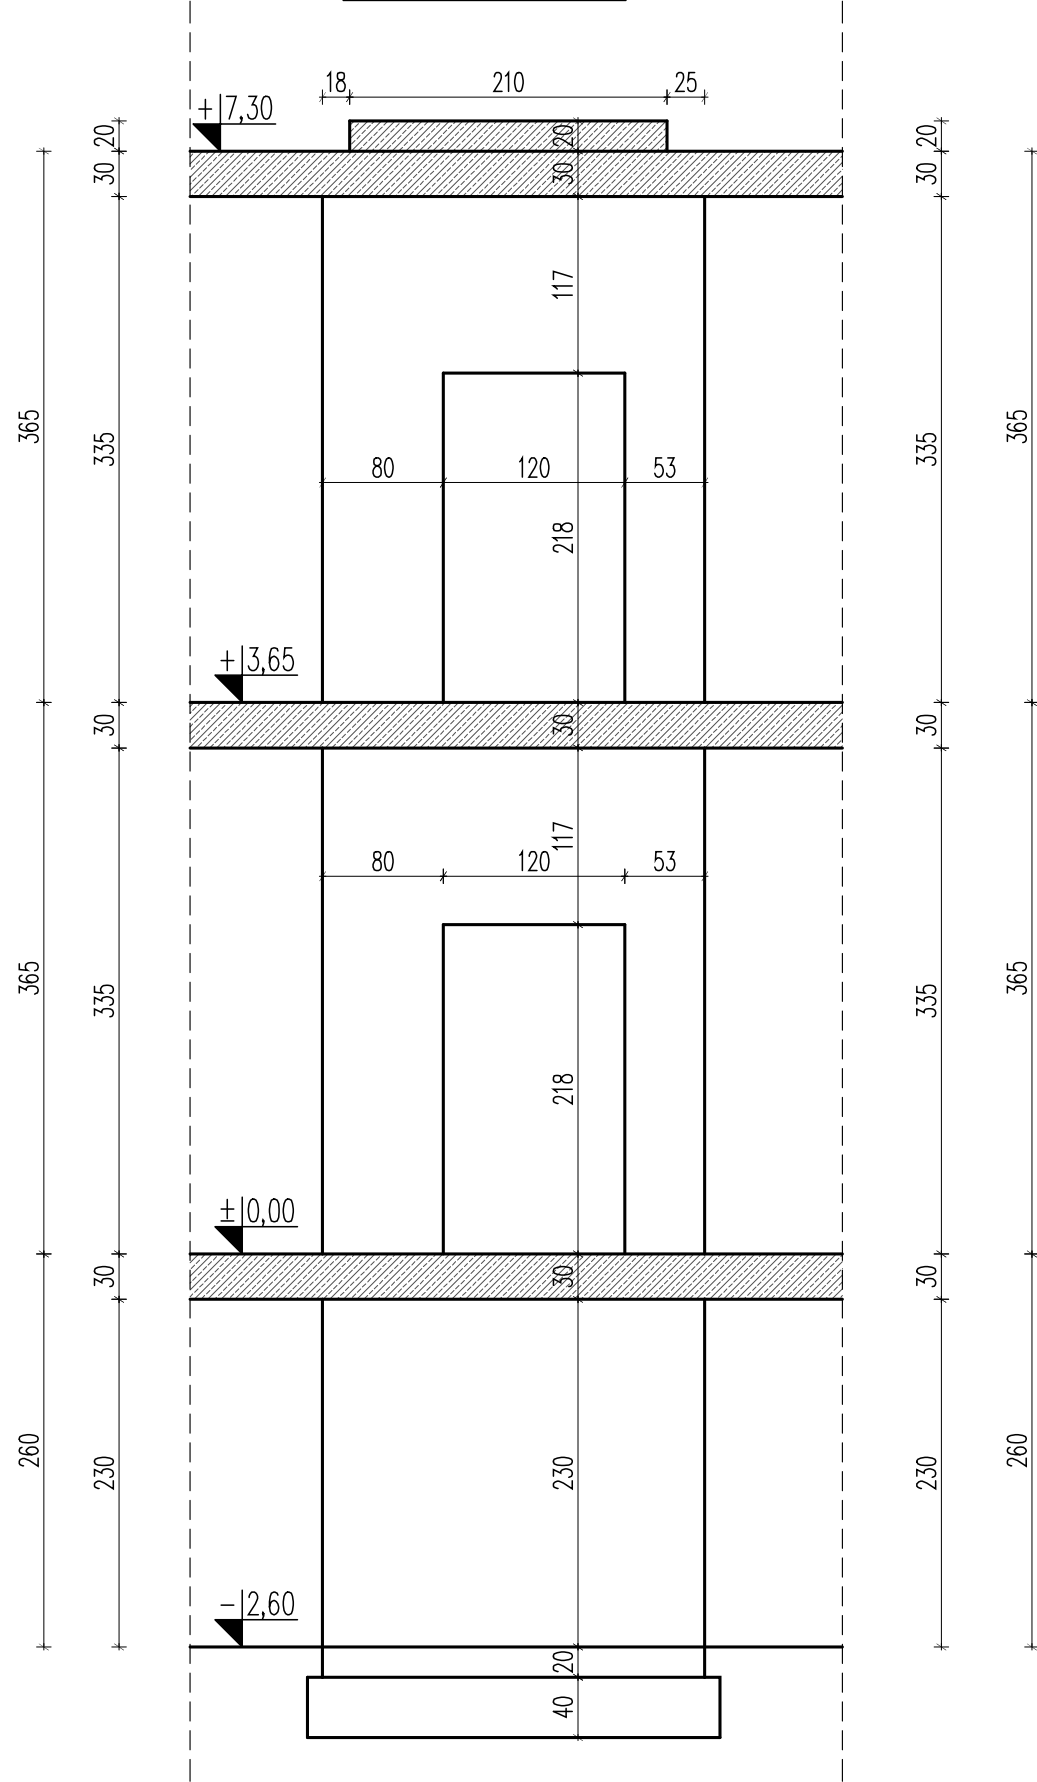

Beton C20/25
Stal (St0S) A0 - $\emptyset$
(BSt500) A-IIIIN - #
otulina 3,0cm
otulina dołem 5,0
grubość płyty 20,0/30,0cm

PRACOWNIA ARCHITEKTONICZNA
TEAM Projekt

PROJEKT PRZEBUDOWY
Zespołu Szkół Specjalnych
w Pęcherach - Łbiskach

ADRES INWESTYCJI:
UL. B. CHROBREGO 83
PĘCHERY - ŁBISKA

INWESTOR:
Starostwo Powiatowe w
Piasecznie; 05-500 Piaseczno,
ul. Chyliczkowska 14

Faza:
PROJEKT BUDOWLANO-WYKONAWCZY

BRANŻA: KONSTRUKCJA

DATA: **WRZESIEŃ 2015**

PROJEKTANT:

inż. Grzegorz Mazurek

upr. bud. nr MAZ/0457/POOK/11

OPRACOWAŁ:

inż. Mateusz Lorenc

SPRAWDZAJĄCY:

mgr inż. Andrzej Czajkowski

upr. bud. nr KL-272/87

TREŚĆ RYSUNKU:

SZYB WINDOWY
- schemat konstrukcji

SKALA: **1:50**

NR RYS.
K01