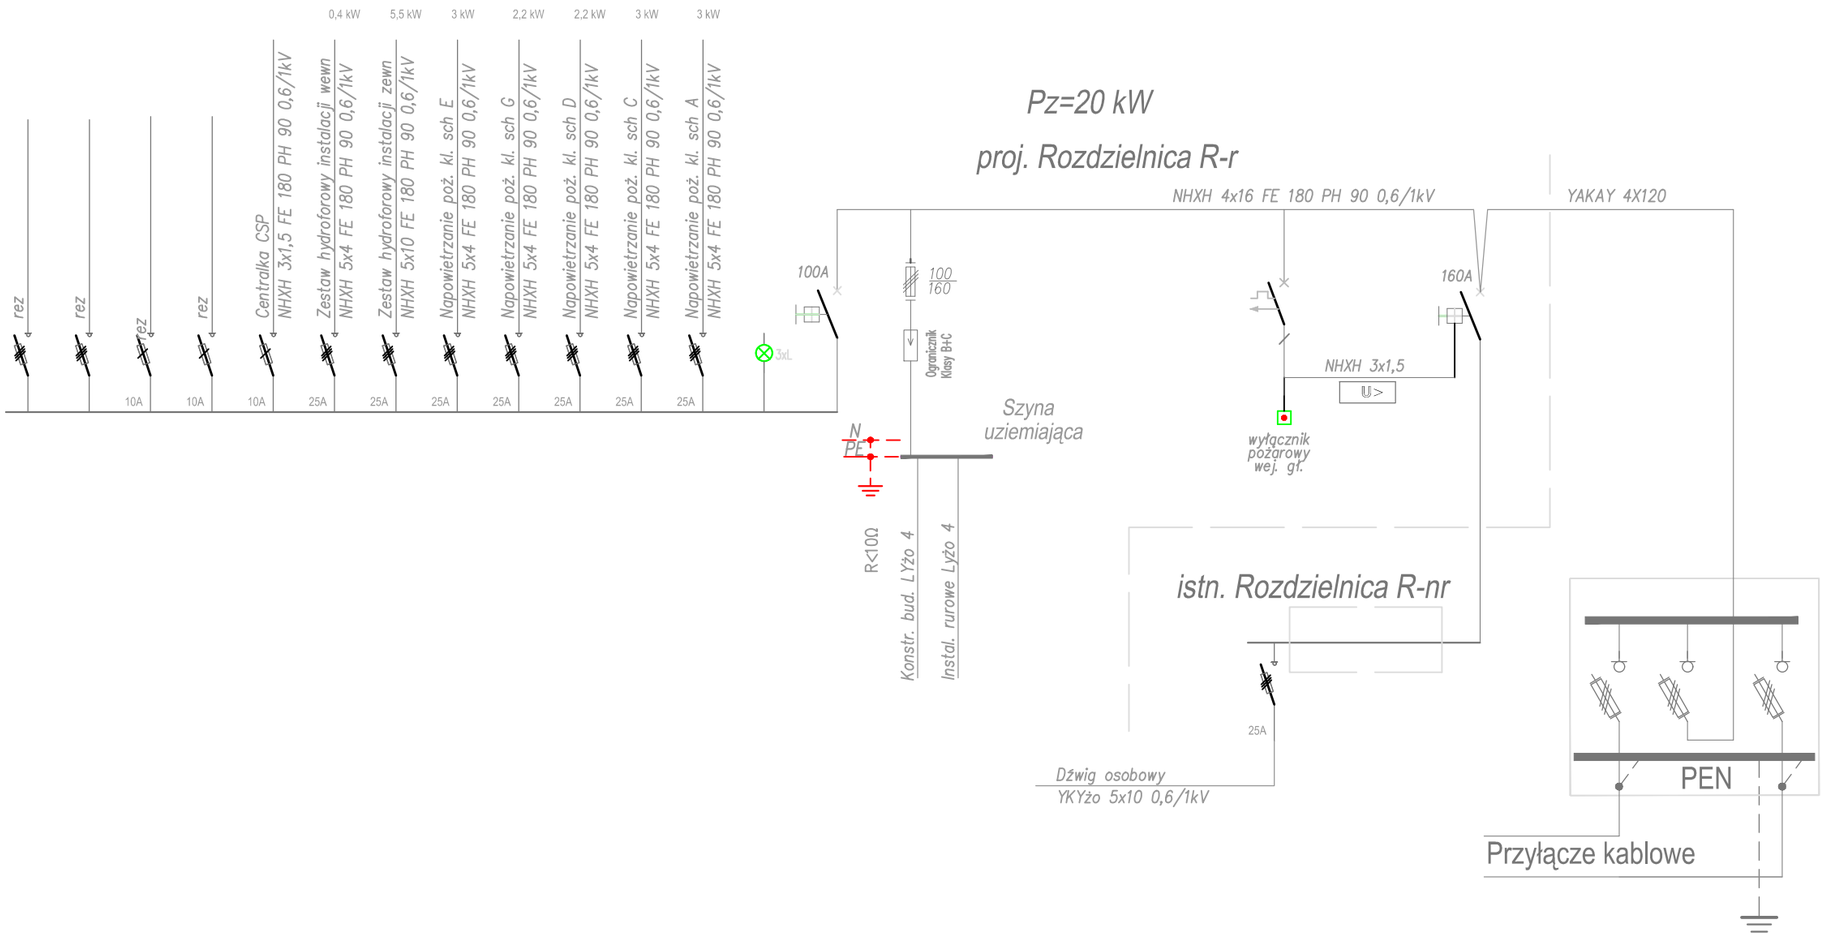

SAMOCZYNNE WYŁĄCZENIE ZASILANIA	TN-S

PRACOWNIA ARCHITEKTONICZNA TEAM Projekt

Obiekt:

PROJEKT PRZEBUDOWY

w Pęcherach - Łbiskach

Adres inwestycji:

ul. B. Chrobrego 83
PĘCHERY - ŁBISKA

Inwestor:

STAROSTWO POWIATOWE
w Piasecznie; 05-500 Piaseczno
ul. Chyliczkowska 14

Projektant:

ANDRZEJ AUGUSTYNIAK
upr. nr.:St - 23/83
w specjalności instalacyjno inżynieryjnej

Sprawdzający:

WOJCIECH WARDZYŃSKI
upr. nr.:St - 23/83
w specjalności instalacyjno inżynieryjnej

Faza projektu:

PROJEKT BUDOWLANO - WYKONAWCZY

Branża:

INSTALACJE ELEKTRYCZNE

Rysunek:

SCHEMAT ZASILANIA
ROZDZIELNICA R

Skala:	Nr rysunku:
/	E1
Data:	
09.2015	