




Edytor
Telefon
faks
e-Mail

Parter 1 / Oprawy (plan rozmieszczenia)

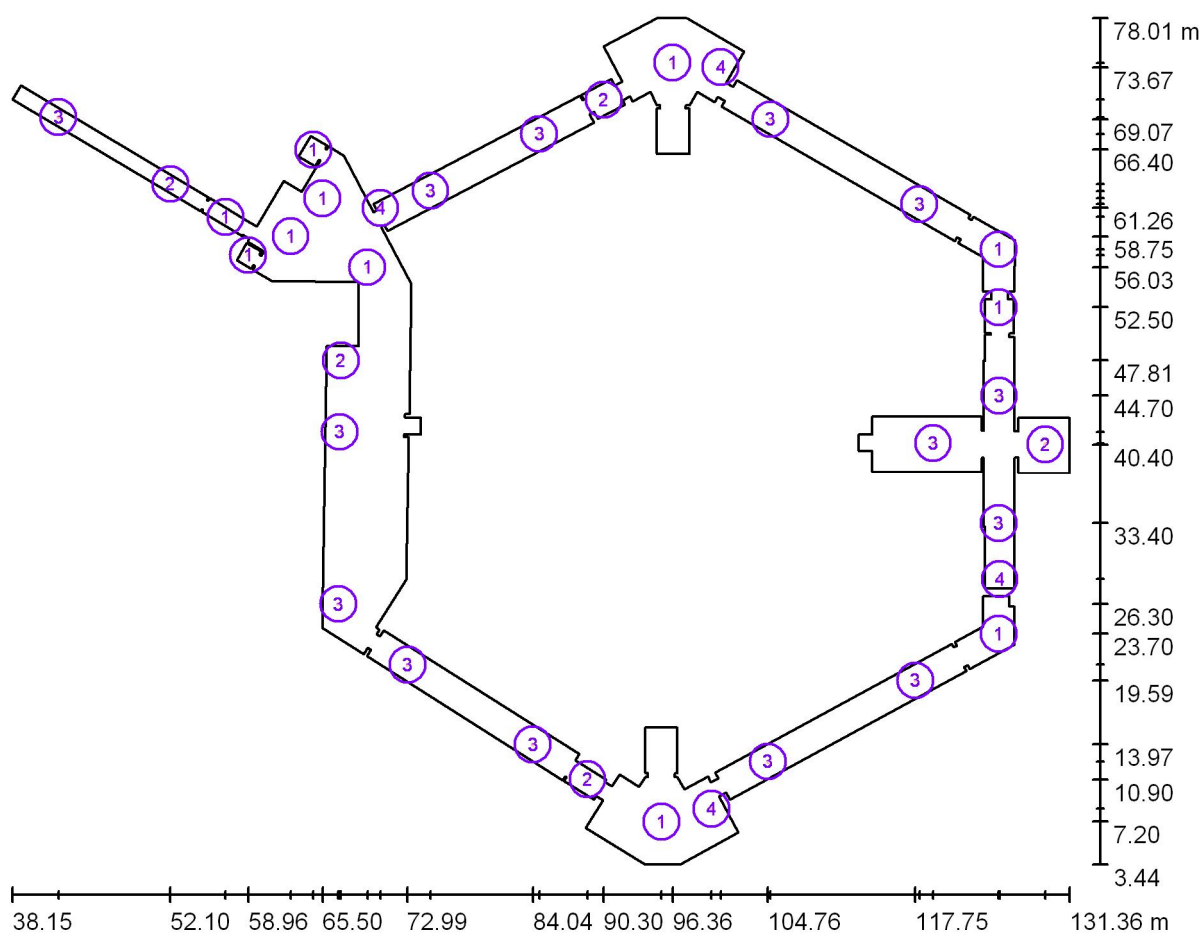

Skala 1 : 667

Wykaz opraw

Nr.	Ilość	Etykieta
1	11	HYBRYD ORBIT AREA LED2
2	5	HYBRYD ORBIT ROAD LED2
3	14	HYBRYD ORBIT ROAD PLUS LED2
4	4	TM Technologie sp. z o.o. ONTEC S_W2_M_2LED_ST_AT_DATA