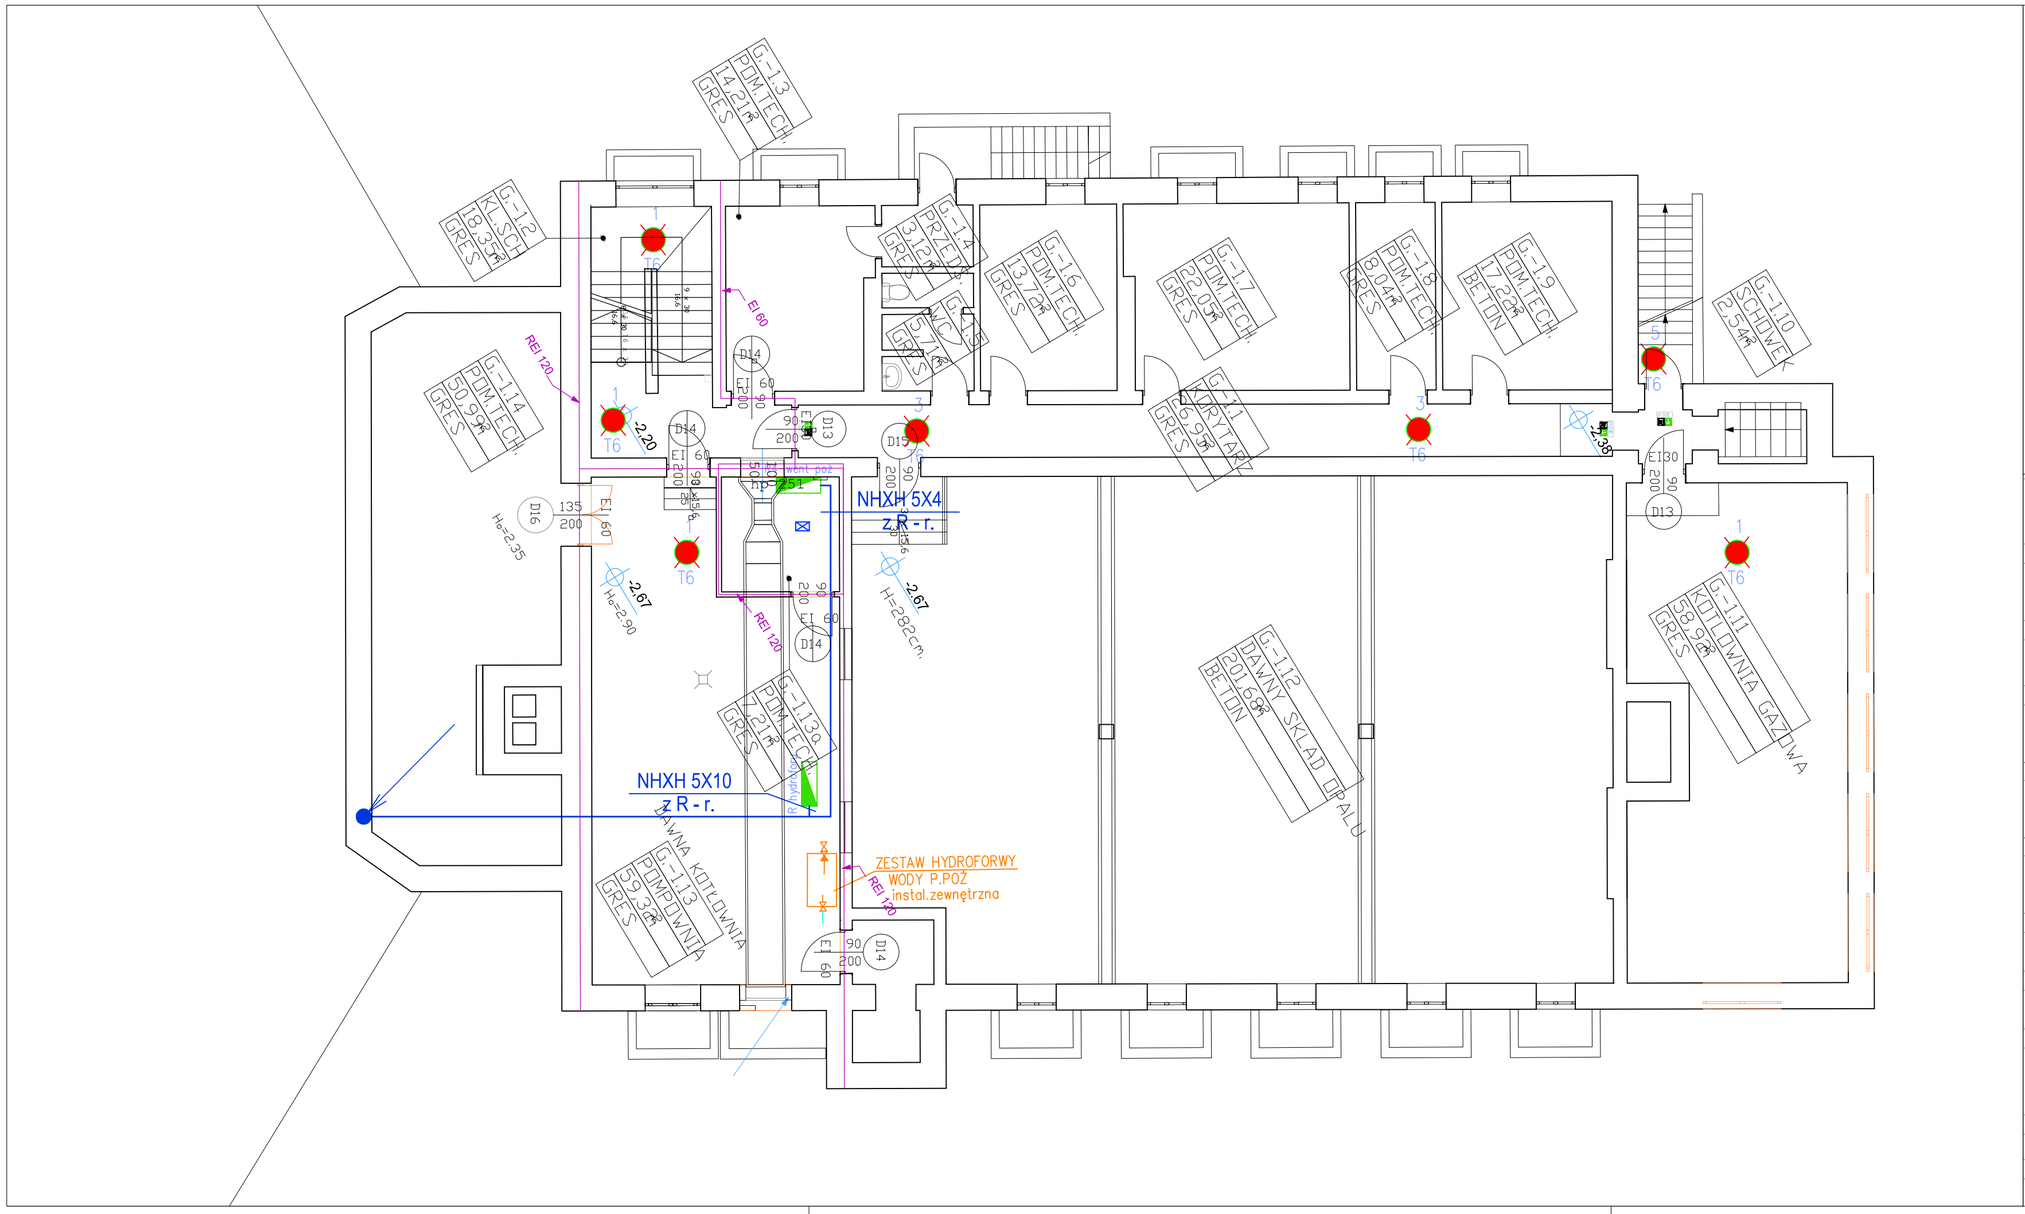

UWAGI

1. Przewody 3x1,5 zasilające oprawy prowadzić po wierzchu w listwie

OZNACZENIA

- 3 / T6 — Oprawa oświetlenia ewakuacyjnego
  - 3 - oprawa
  - T6 - zasilanie z tablicy.
- Oprawa kierunkowa zasilanie jak oprawy ewakuacyjne
- T-1 — Tablica rozdzielcza
- Wypust oprawy IP-54

OPRAWY

1. Hybryd ORBIT AREA LED2
2. Hybryd ORBIT ROAD LED2
3. Hybryd ORBIT ROAD PLUS LED2
4. TM Technologie ONTEC S, W2, M2
5. TM Technologie ONTEC S, W1, Cold

SAMOCZYNNE WYŁĄCZENIE ZASILANIA	TN-S

PRACOWNIA ARCHITEKTONICZNA
TEAM Projekt

Obiekt:
PROJEKT PRZEBUDOWY
w Pęcherach - Łbiskach

Adres inwestycji:
ul. B. Chrobrego 83
PĘCHERY - ŁBISKA

Inwestor:
STAROSTWO POWIATOWE
w Piasecznie; 05-500 Piaseczno
ul. Chyliczkowska 14

Projektant:
ANDRZEJ AUGUSTYNIAK
upr. nr.:St - 23/83
w specjalności instalacyjno inżynieryjnej

Sprawdzający:
WOJCIECH WARDZYŃSKI
upr. nr.:St - 23/83
w specjalności instalacyjno inżynieryjnej

Faza projektu:
PROJEKT BUDOWLANO - WYKONAWCZY

Branża:
INSTALACJE ELEKTRYCZNE

Rysunek:
PLAN INSTALACJI ELEKTRYCZNEJ
RZUT PIWNICY

Skala:	Nr rysunku:
1/100	E2
Data: 09.2015	