

Szkoła1




DIALux

09.10.2015

Edytor
Telefon
faks
e-Mail

Parter 1 / Scena świetlna AW / Drogi ewakuacyjne (zestawienie wyników)

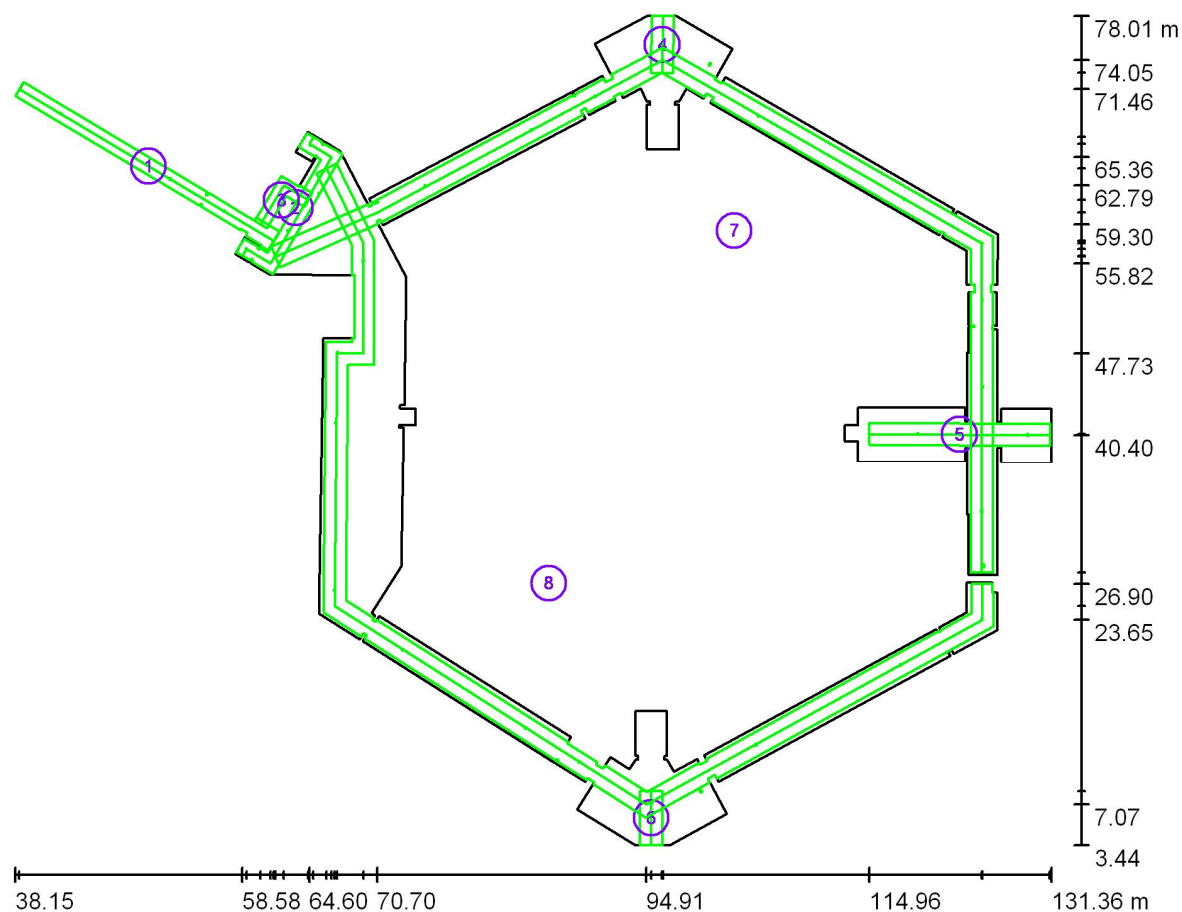

Skala 1 : 667

Lista dróg ewakuacyjnych (ratunkowych)

Nr.	Etykieta	Siatka	E_{min} [lx]	E_{min} / E_{max}	E_{min} [lx] (Linia środkowa)	E_{min} / E_{max} (Linia środkowa)
1	Droga ewakuacyjna 1	59 x 5	1.37	0.165	2.12	0.25 (1 : 3.99)
2	Droga ewakuacyjna 2	128 x 128	1.89	0.403	2.20	0.48 (1 : 2.10)
3	Droga ewakuacyjna 3	9 x 7	0.59	0.148	2.10	0.51 (1 : 1.95)
4	Droga ewakuacyjna 4	32 x 16	1.00	0.228	1.12	0.26 (1 : 3.91)

Szkoła1

**DIALux**

09.10.2015

 Edytor
 Telefon
 faks
 e-Mail

Parter 1 / Scena świetlna AW / Drogi ewakuacyjne (zestawienie wyników)

Lista dróg ewakuacyjnych (ratunkowych)

Nr.	Etykieta	Siatka	E_{min} [lx]	E_{min} / E_{max}	E_{min} [lx] (Linia środkowa)	E_{min} / E_{max} (Linia środkowa)
5	Droga ewakuacyjna 5	128 x 32	1.11	0.131	3.40	0.41 (1 : 2.45)
6	Droga ewakuacyjna 6	8 x 16	1.06	0.249	1.16	0.28 (1 : 3.60)
7	Droga ewakuacyjna 7	128 x 128	0.96	0.093	1.73	0.17 (1 : 6.03)
8	Droga ewakuacyjna 8	128 x 36	0.38	0.040	0.33	0.03 (1 : 31)

Podsumowanie wyników:

E_{min} : 0.38 lx, E_{min} / E_{max} : 0.04, E_{min} (Linia środkowa): 0.33 lx, E_{min} / E_{max} (Linia środkowa): 0.03 (1 : 32)