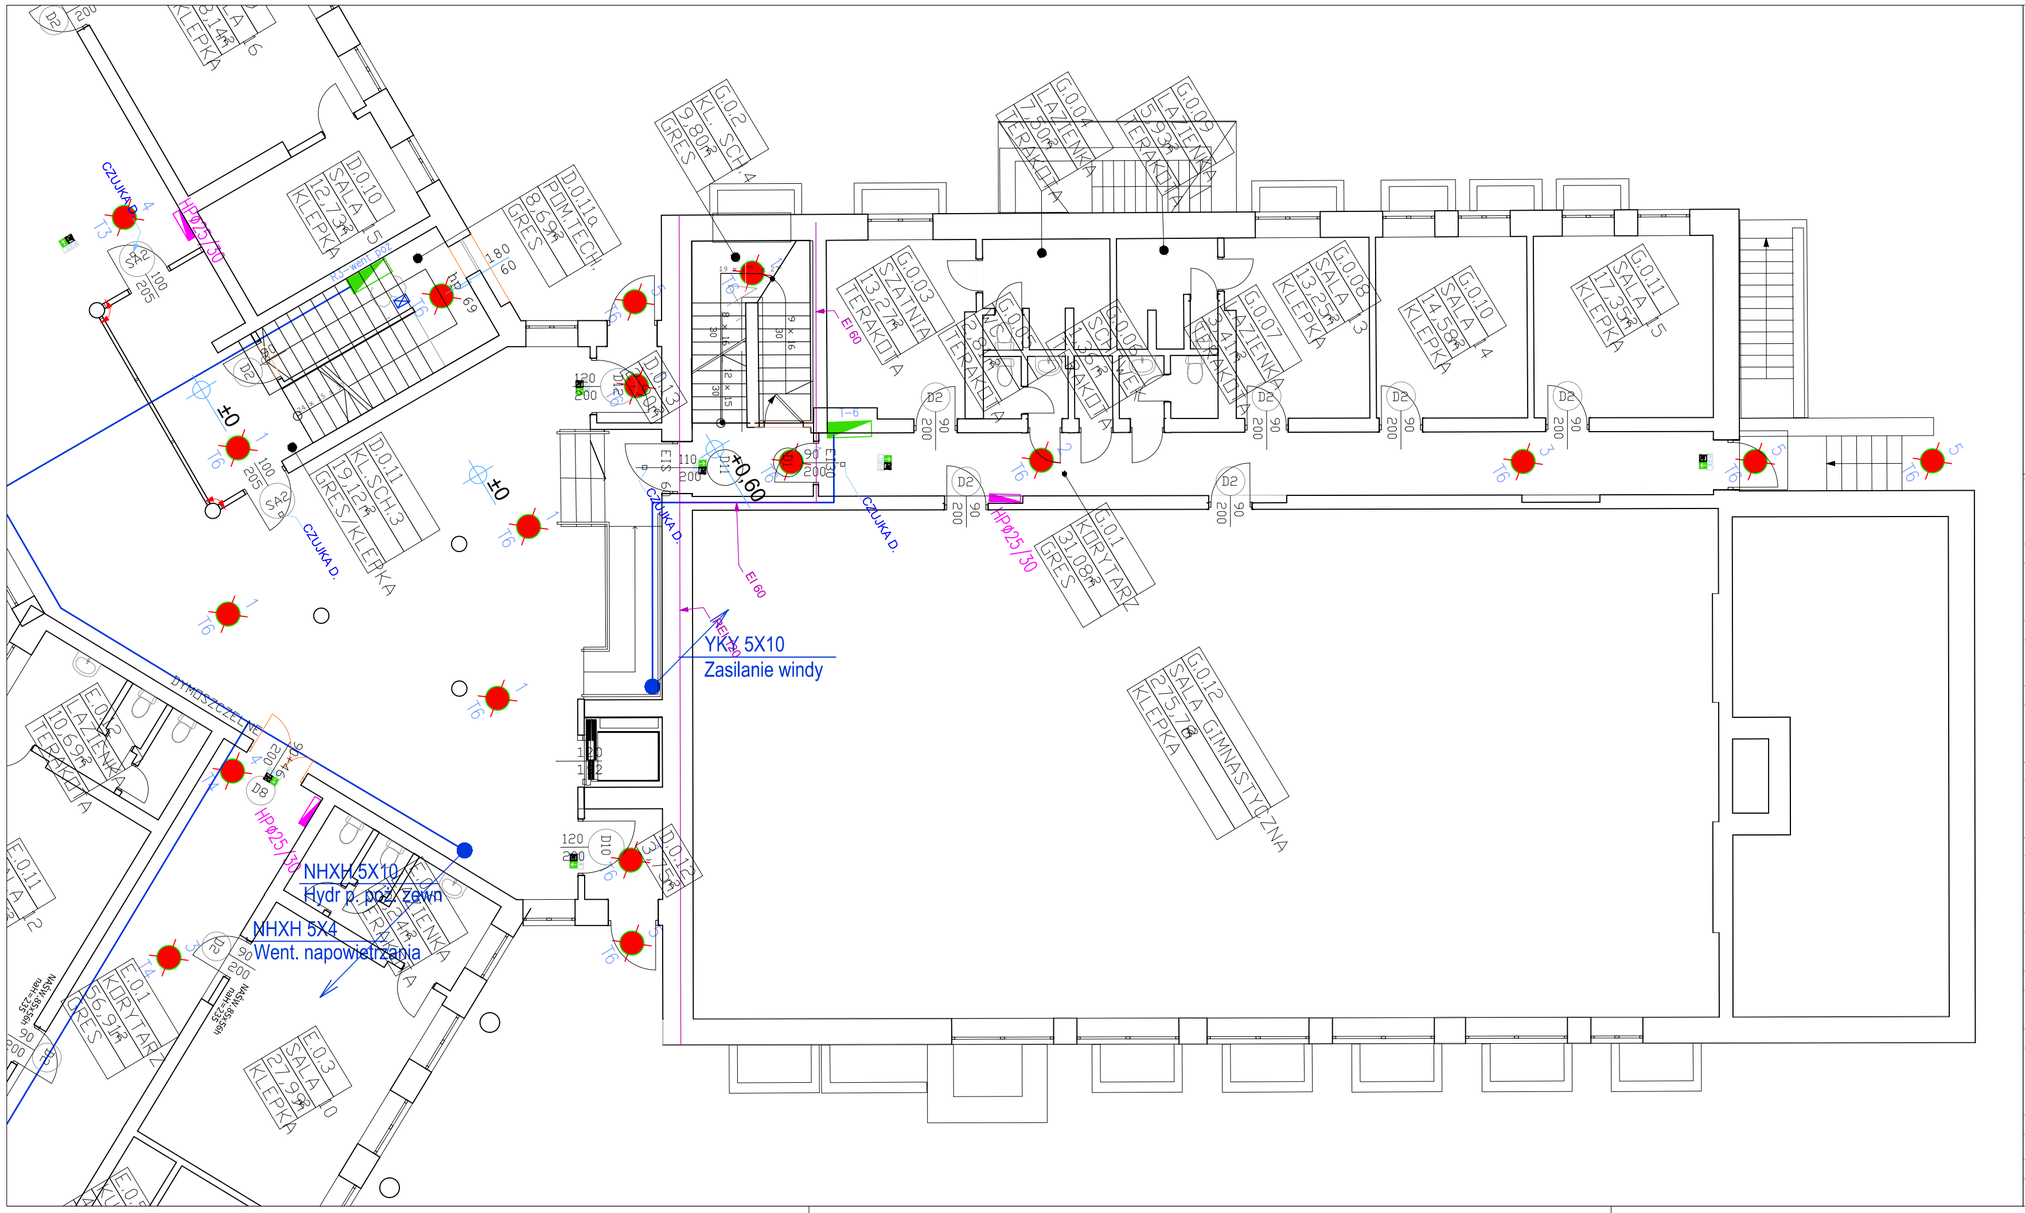

UWAGI

1. Przewody 3x1,5 zasilające oprawy prowadzić po wierzchu w listwie

OZNACZENIA

- 3 / T6 — Oprawa oświetlenia ewakuacyjnego
  3 - oprawa
  T6 - zasilanie z tablicy.
- Oprawa kierunkowa zasilanie jak oprawy ewakuacyjne
- T-1 — Tablica rozdzielcza
- Wypust oprawy IP-54

SAMOCZYNNE WYŁĄCZENIE ZASILANIA	TN-S

PRACOWNIA ARCHITEKTONICZNA
TEAM Projekt

Obiekt:
PROJEKT PRZEBUDOWY
w Pęcherach - Łbiskach

Adres inwestycji:
ul. B. Chrobrego 83
PĘCHERY - ŁBISKA

Inwestor:
STAROSTWO POWIATOWE
w Piasecznie; 05-500 Piaseczno
ul. Chyliczkowska 14

Projektant:
ANDRZEJ AUGUSTYNIAK
upr. nr.:St - 23/83
w specjalności instalacyjno inżynieryjnej

Sprawdzający:
WOJCIECH WARDZYŃSKI
upr. nr.:St - 23/83
w specjalności instalacyjno inżynieryjnej

Faza projektu:
PROJEKT BUDOWLANO - WYKONAWCZY

Branża:
INSTALACJE ELEKTRYCZNE

Rysunek:
PLAN INSTALACJI ELEKTRYCZNEJ
RZUT PARTERU

Skala:	Nr rysunku:
1/100	E5
Data: 09.2015	