
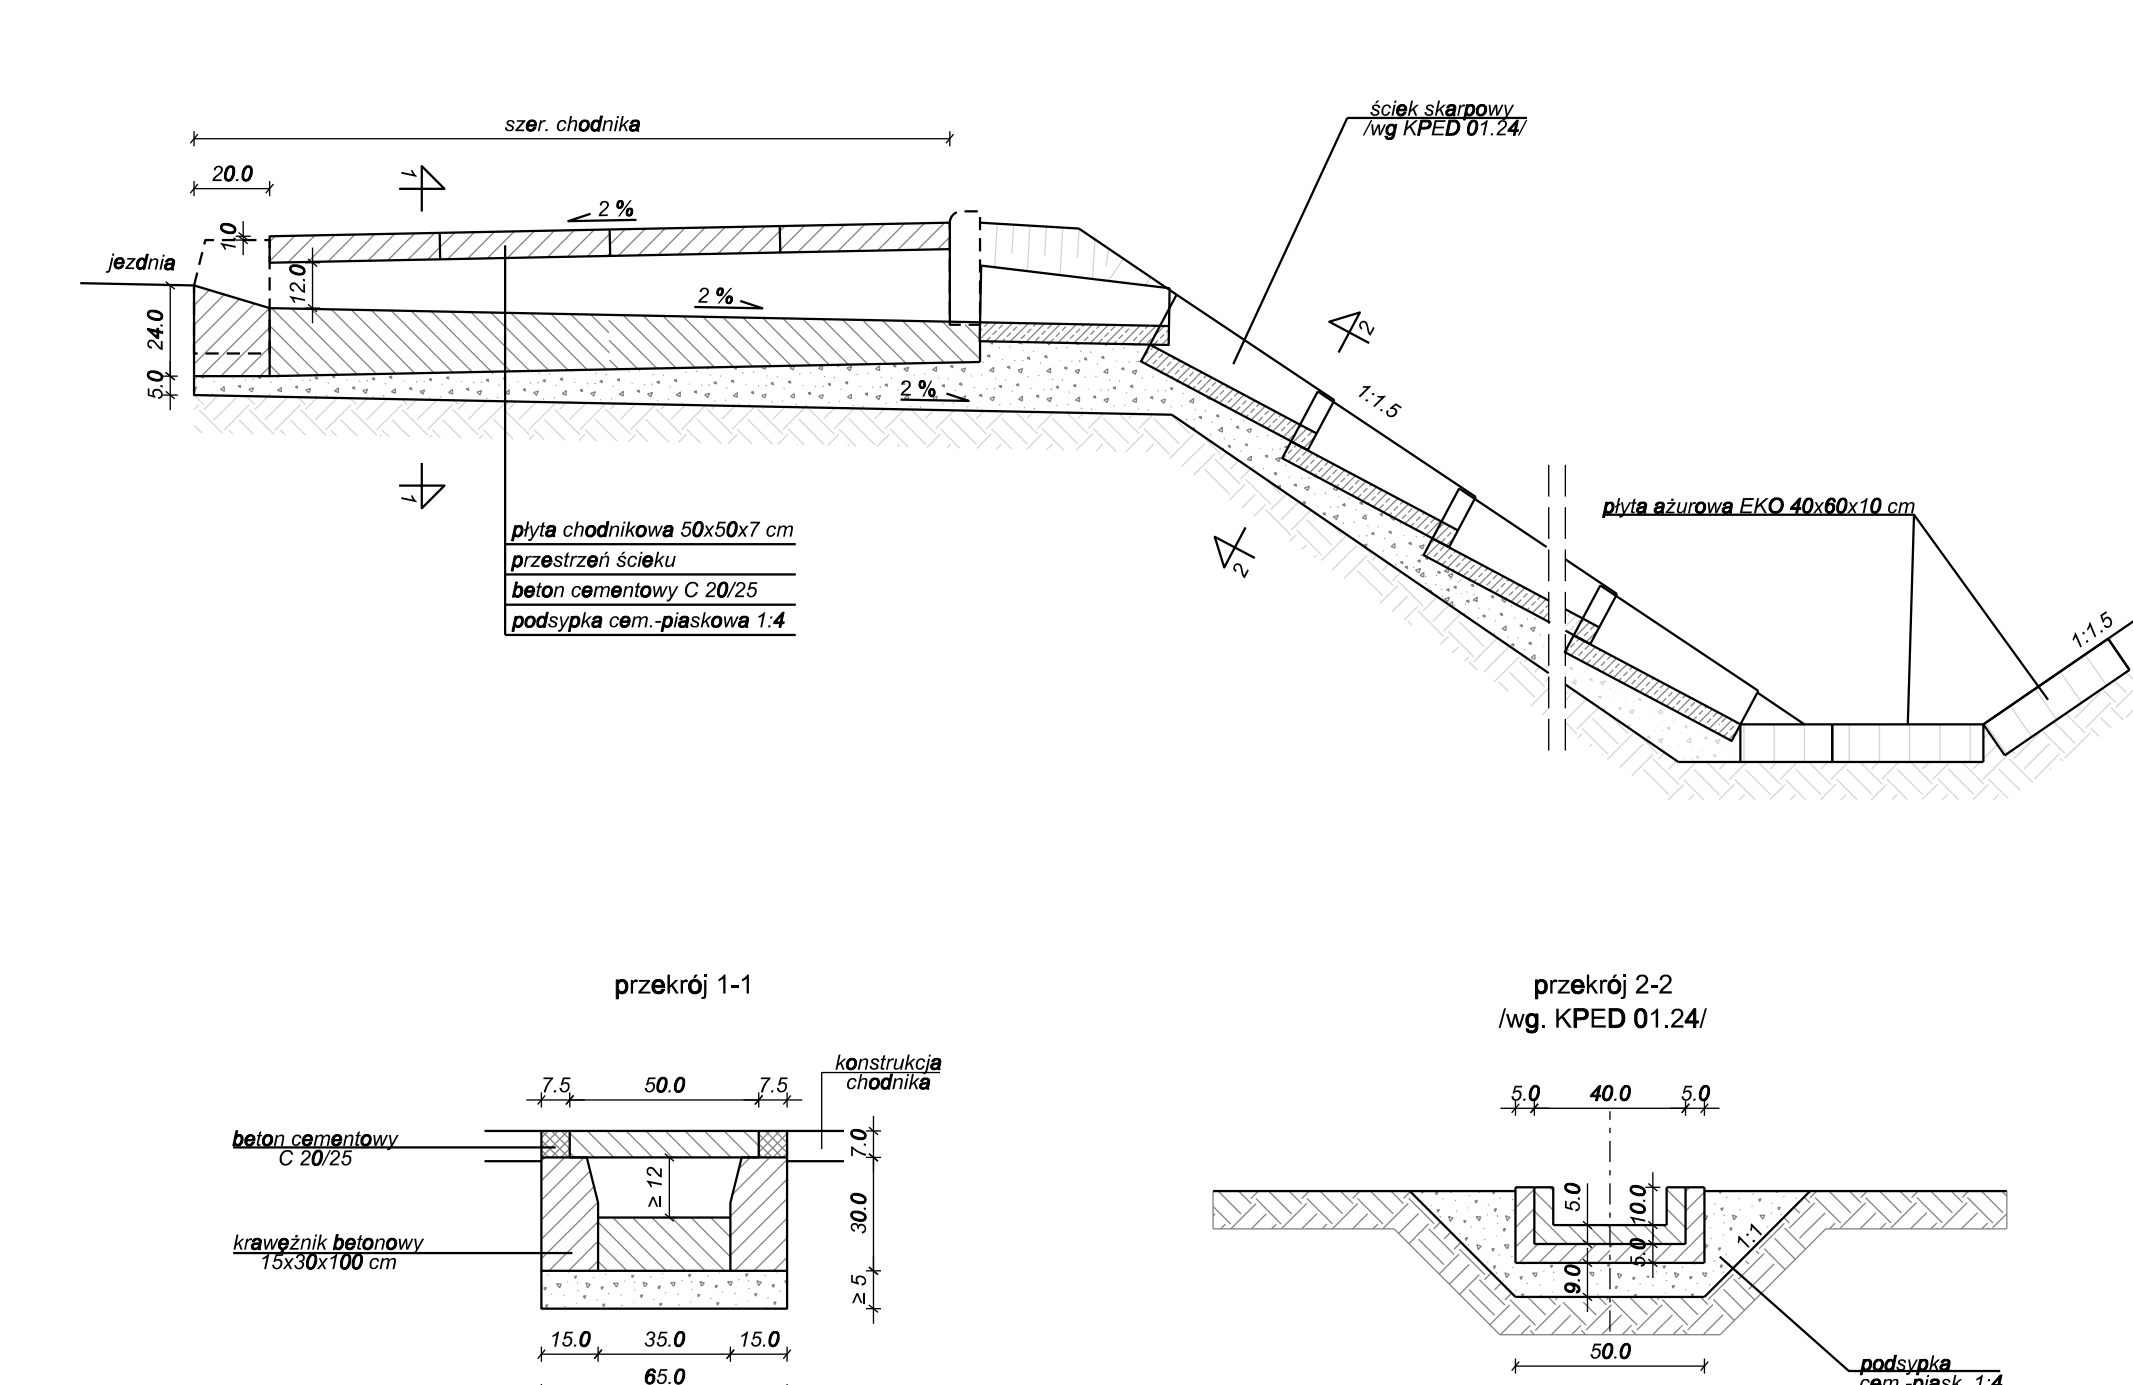
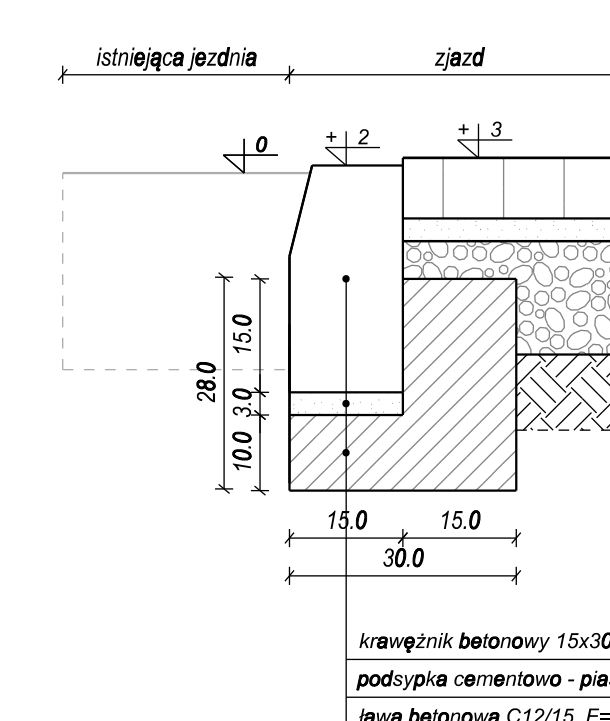
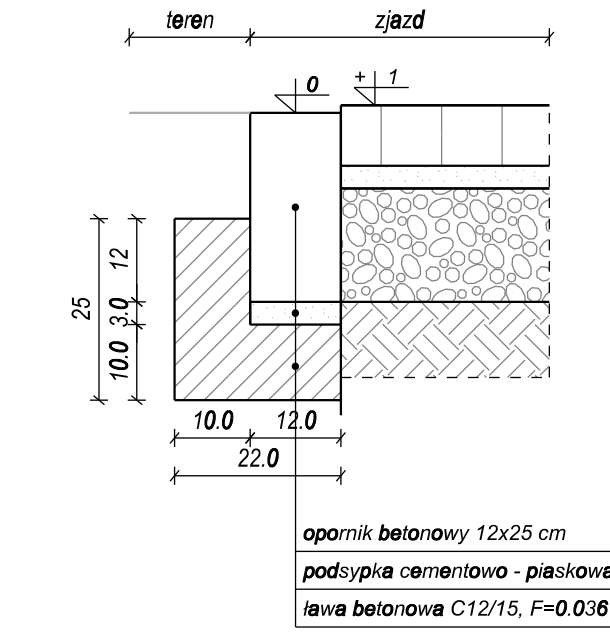
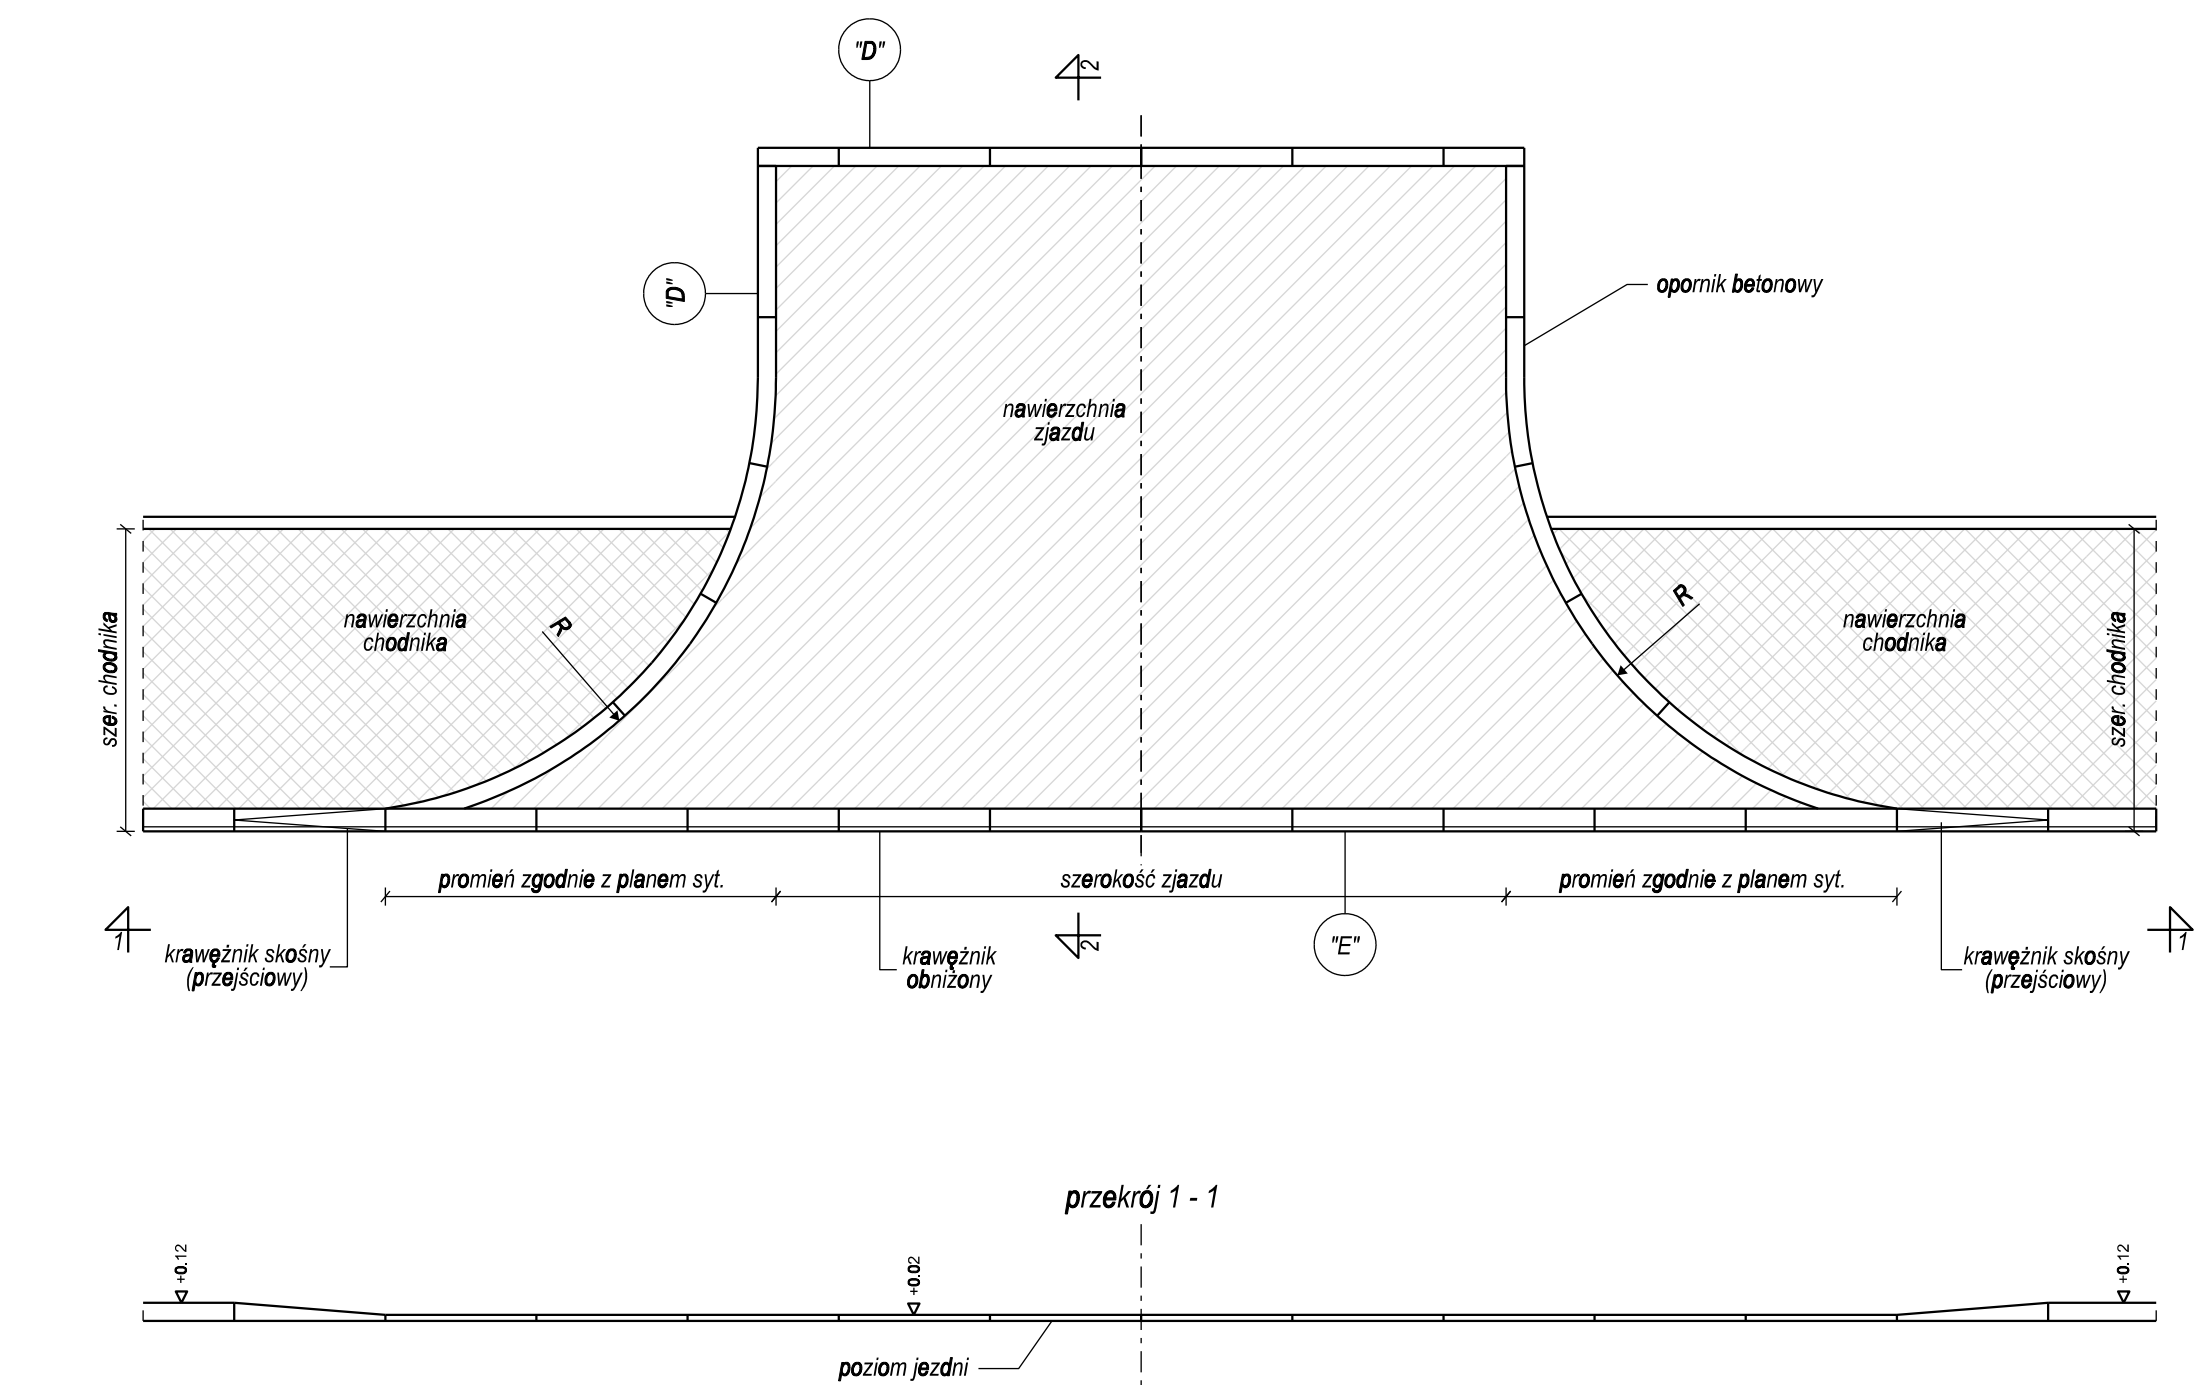
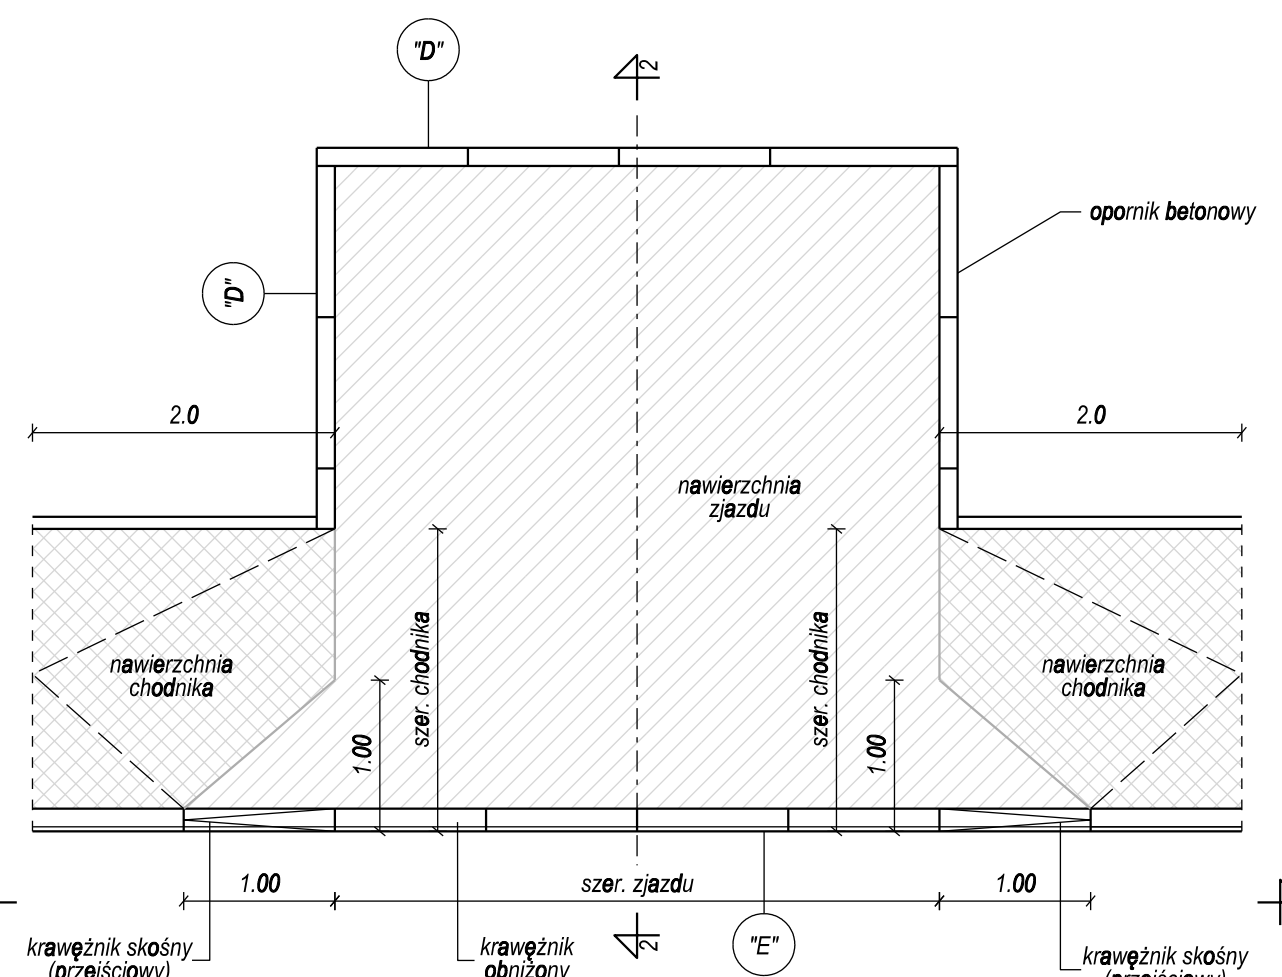
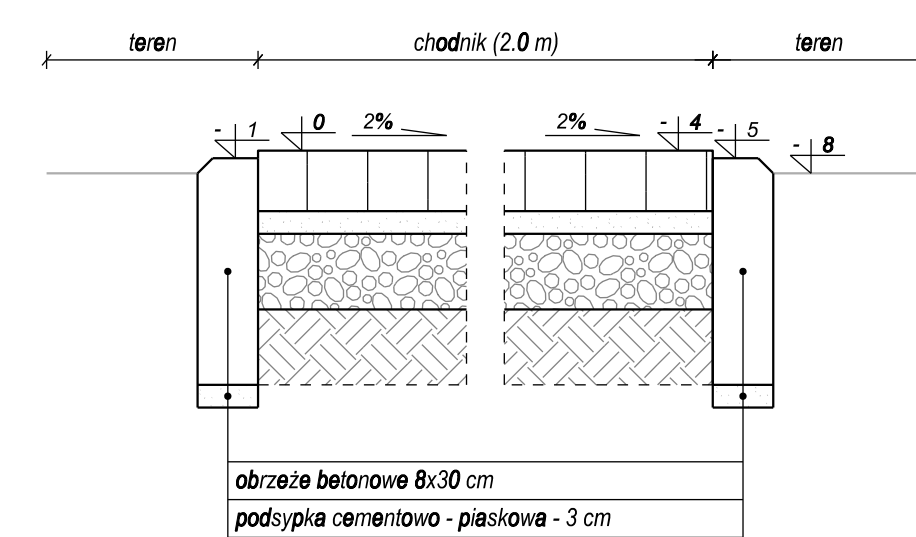
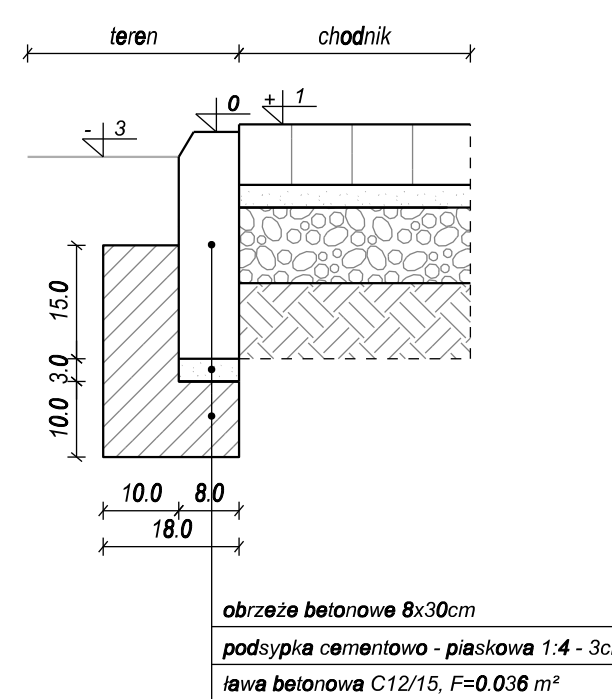
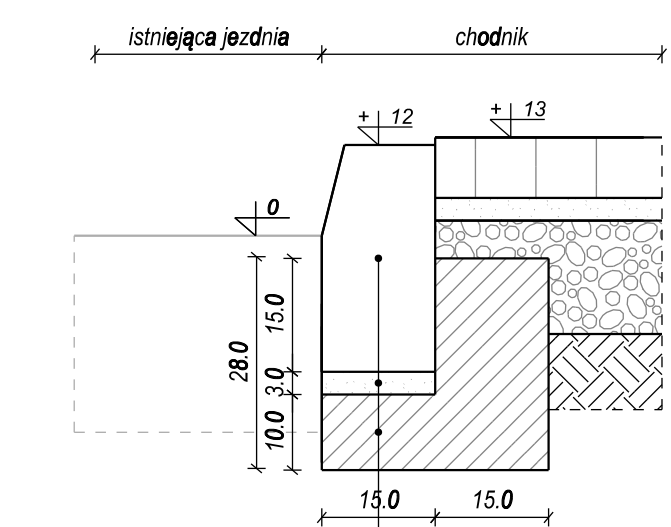
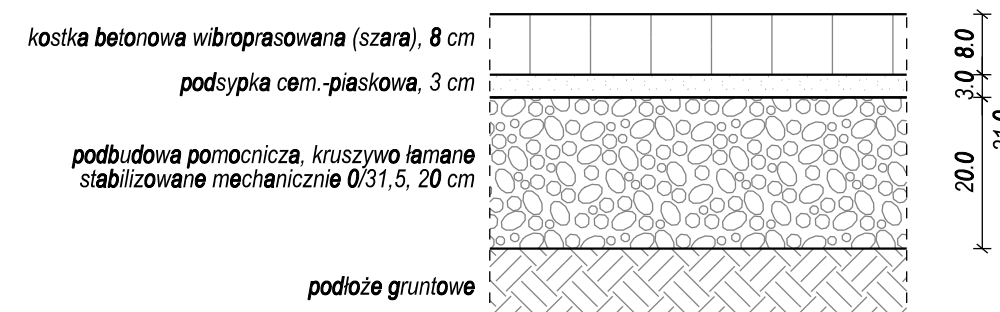
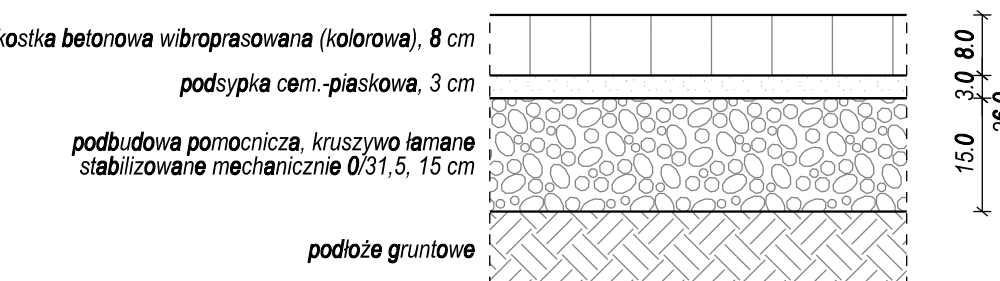


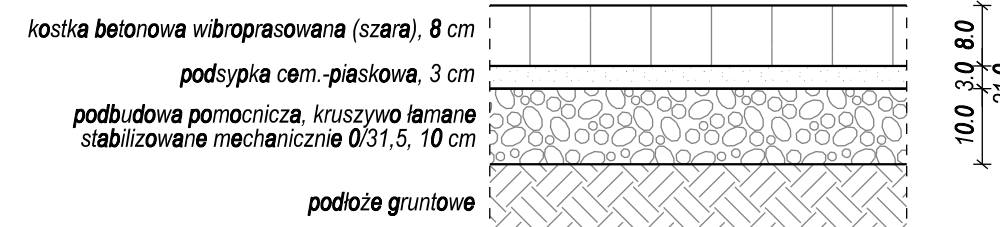

Autor:	ES PROJEKT BIURO PROJEKTOWE 02-496 Warszawa, ul. Magnacka 10/19			
Investor:	Starostwo Powiatowe w Piasecznie 05-500 Piaseczno, ul. Chylińskowska 14			
Nazwa zadania:	Rozbudowa i przebudowa drogi powiatowej nr 2811W w Baniosze			
Plan opracowania:	PROJEKT BUDOWLANO - WYKONAWCZY			Nr rysunku: D-04
Tytuł rysunku:	SZCZEGÓŁY KONSTRUKCYJNE			Skala: 1: 1:
Funkcja:	Nazwisko:	Specjalność:	Nr uprawnień:	Podpis:
Projektant	inż. Sebastian Pietras	konstr. - bud.	568/02	
Opracowujący	mgr inż. Emil Syrko	drogi	-	
				Data: 06.20