




Przekrój normalny N1
(DP 2811W - ul. Graniczna)

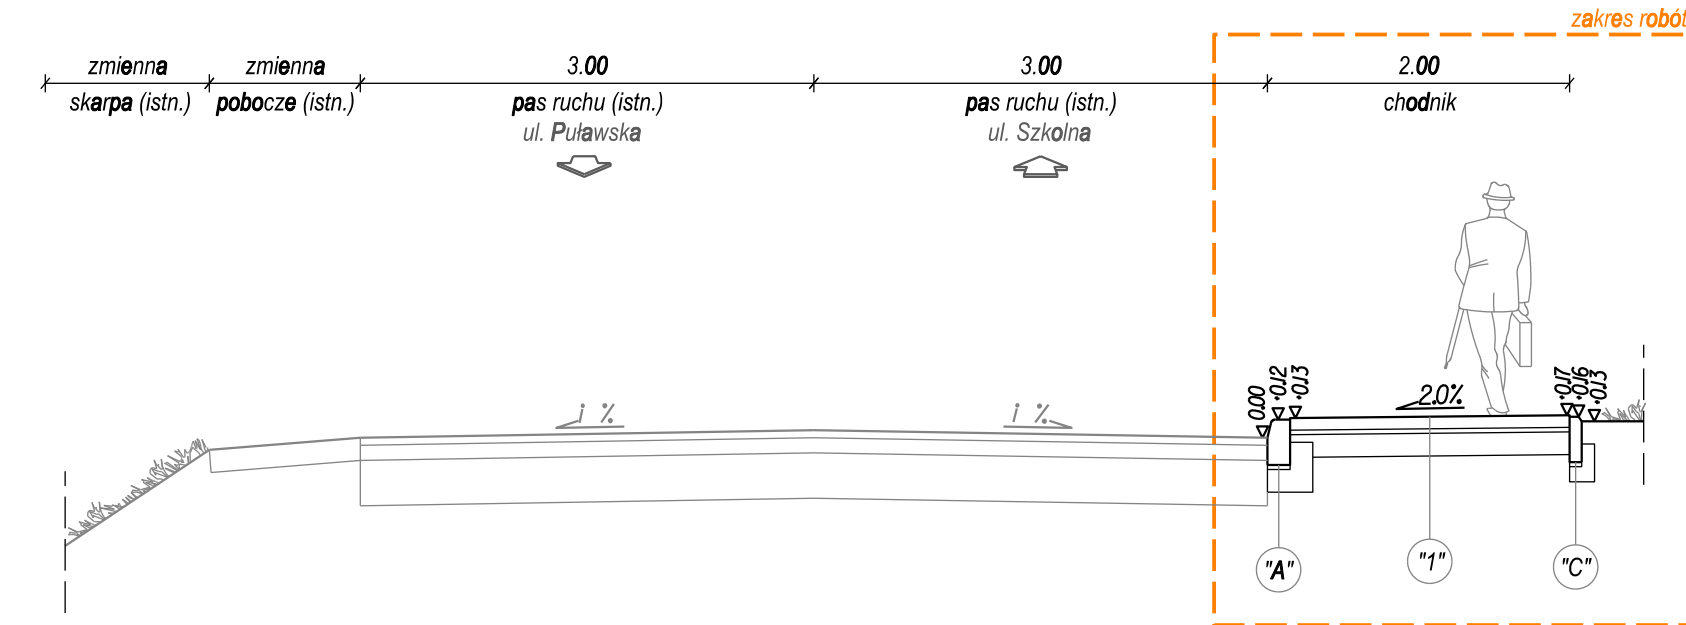


Przekrój normalny N3
(DP 2811W - ul. Spokojna)

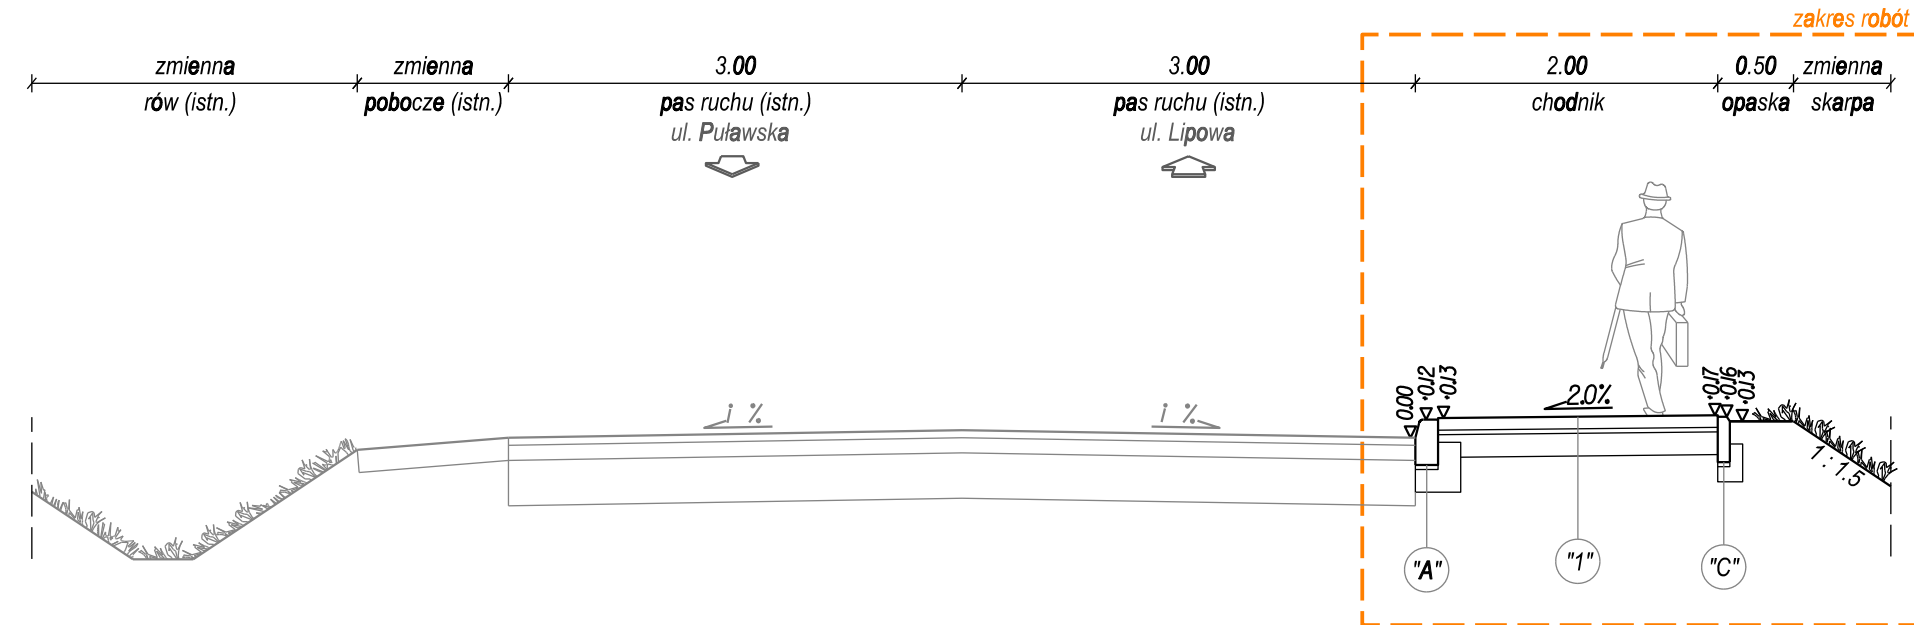


Przekrój normalny N5
(DP 2811W - ul. Spokojna)

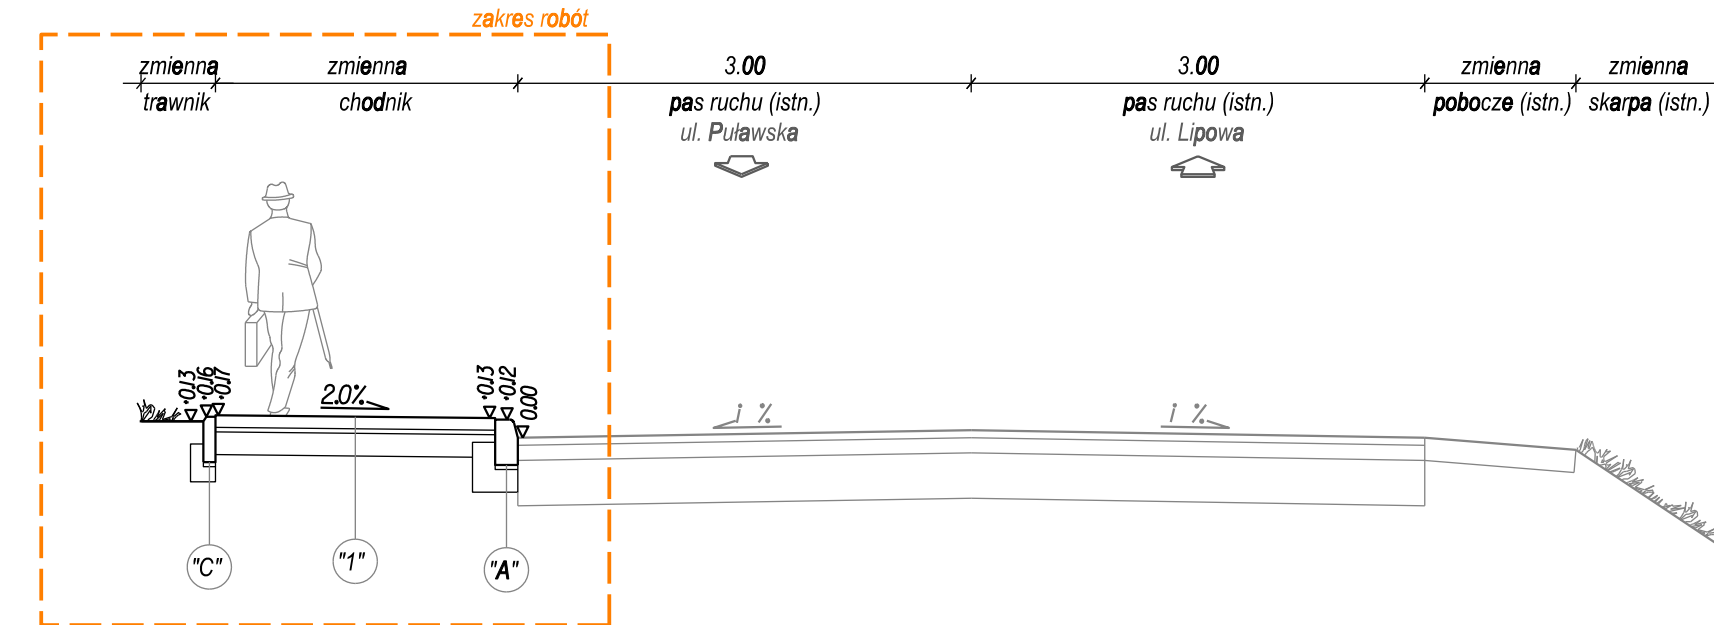


Przekrój normalny N2
(DP 2811W - ul. Spokojna)

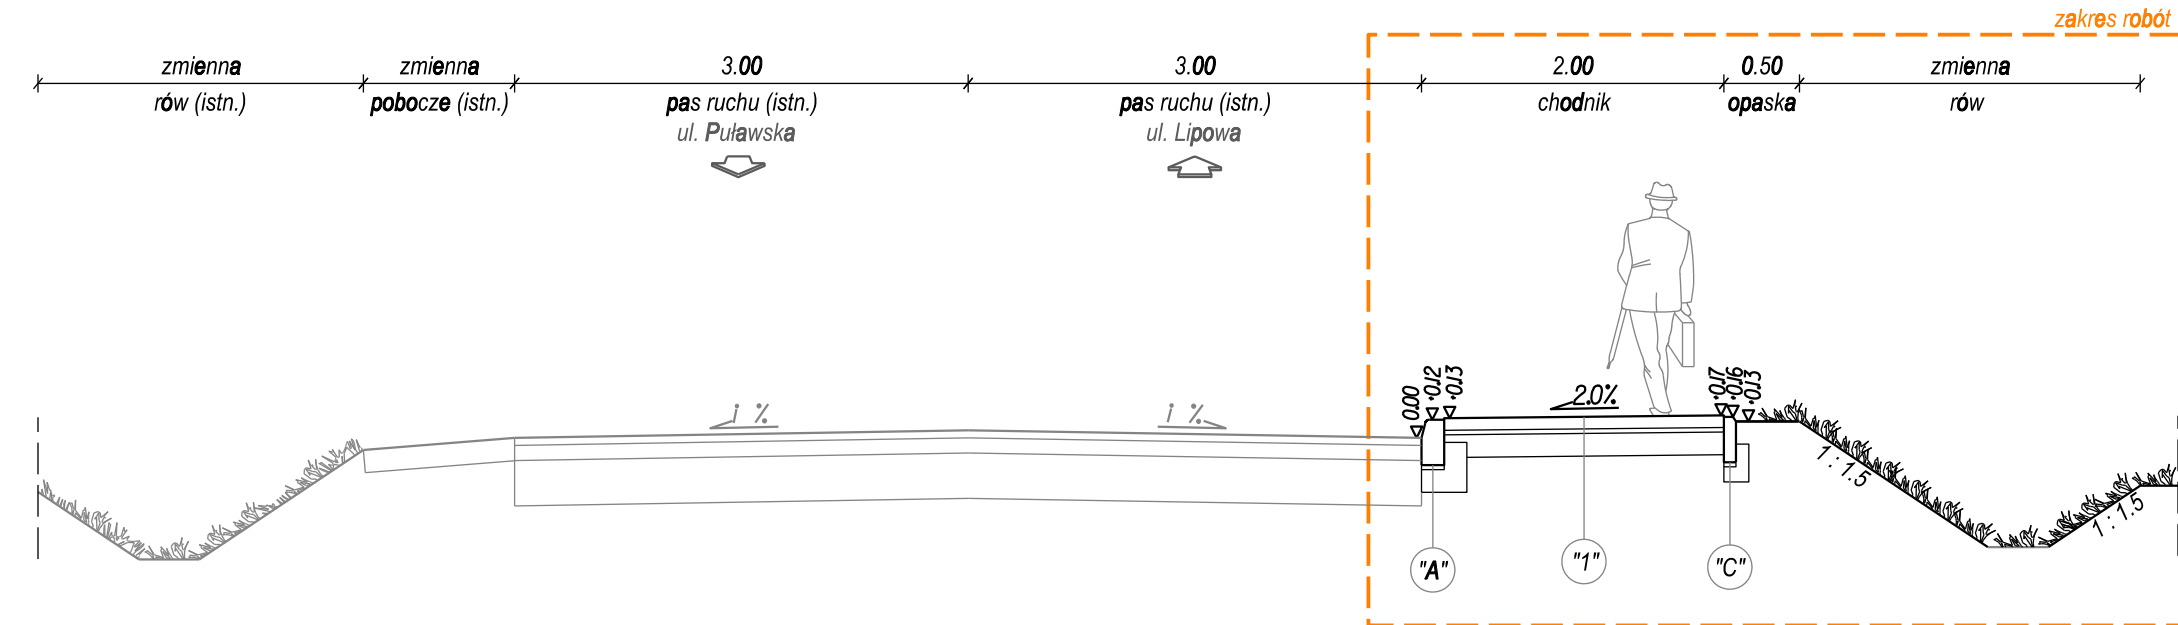

Przekrój normalny N4
(DP 2811W - ul. Spokojna)

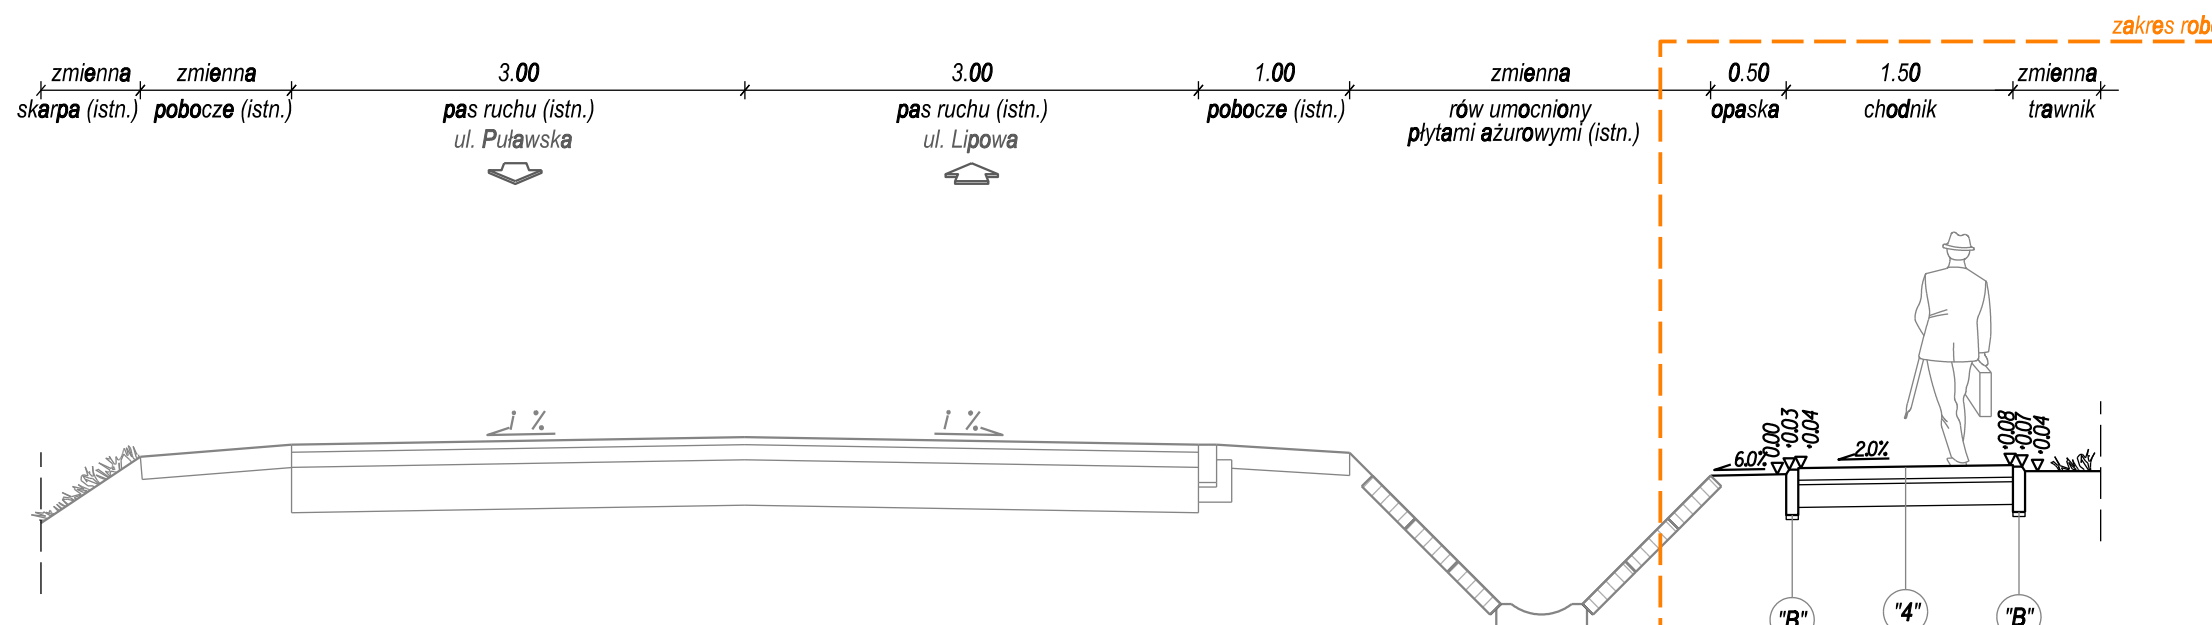

Przekrój normalny N6
(DP 2811W - ul. Spokojna)

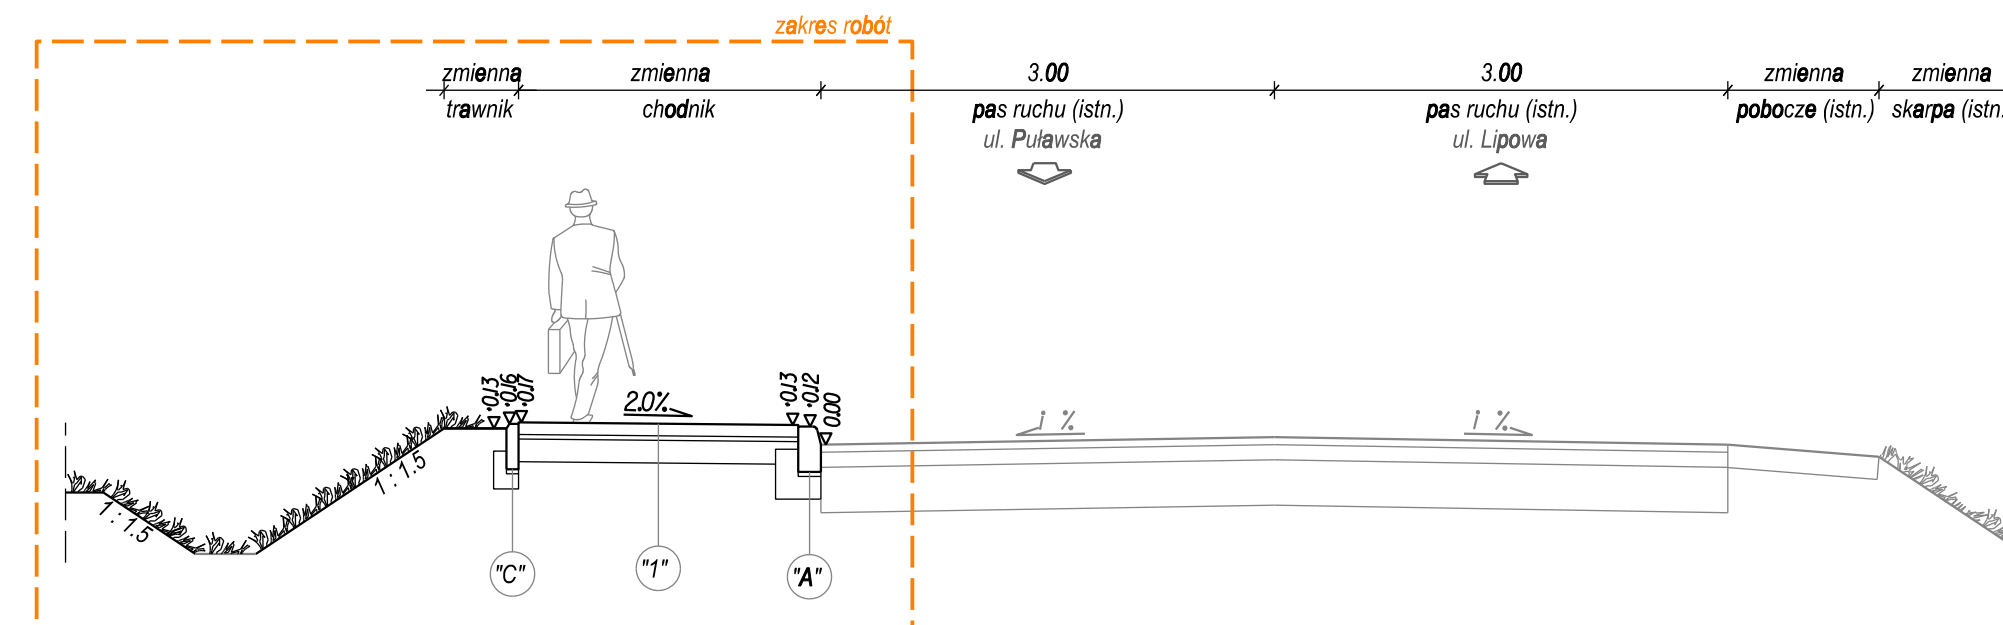

Autor: ES PROJEKT BIURO PROJEKTOWE 02-496 Warszawa, ul. Magnacka 10/19				
Inwestor: Starostwo Powiatowe w Piasecznie 05-500 Piaseczno, ul Chylickowska 14				
Nazwa zadania: Rozbudowa i przebudowa drogi powiatowej nr 2811W w Baniosze				
Faza opracowania: PROJEKT BUDOWLANO - WYKONAWCZY				Nr rysunku: D-03
Tytuł rysunku: PRZEKROJE NORMALNE				Skala: 1:50
Projektant:	inż. Sebastian Pietras	Specjalność:	konstr. - bud.	Podpis:
Opracowujący:	mgr inż. Emil Syrko	drogi	-	
Data:				06.2016