



RZUT Z GÓRY
SKALA 1:100

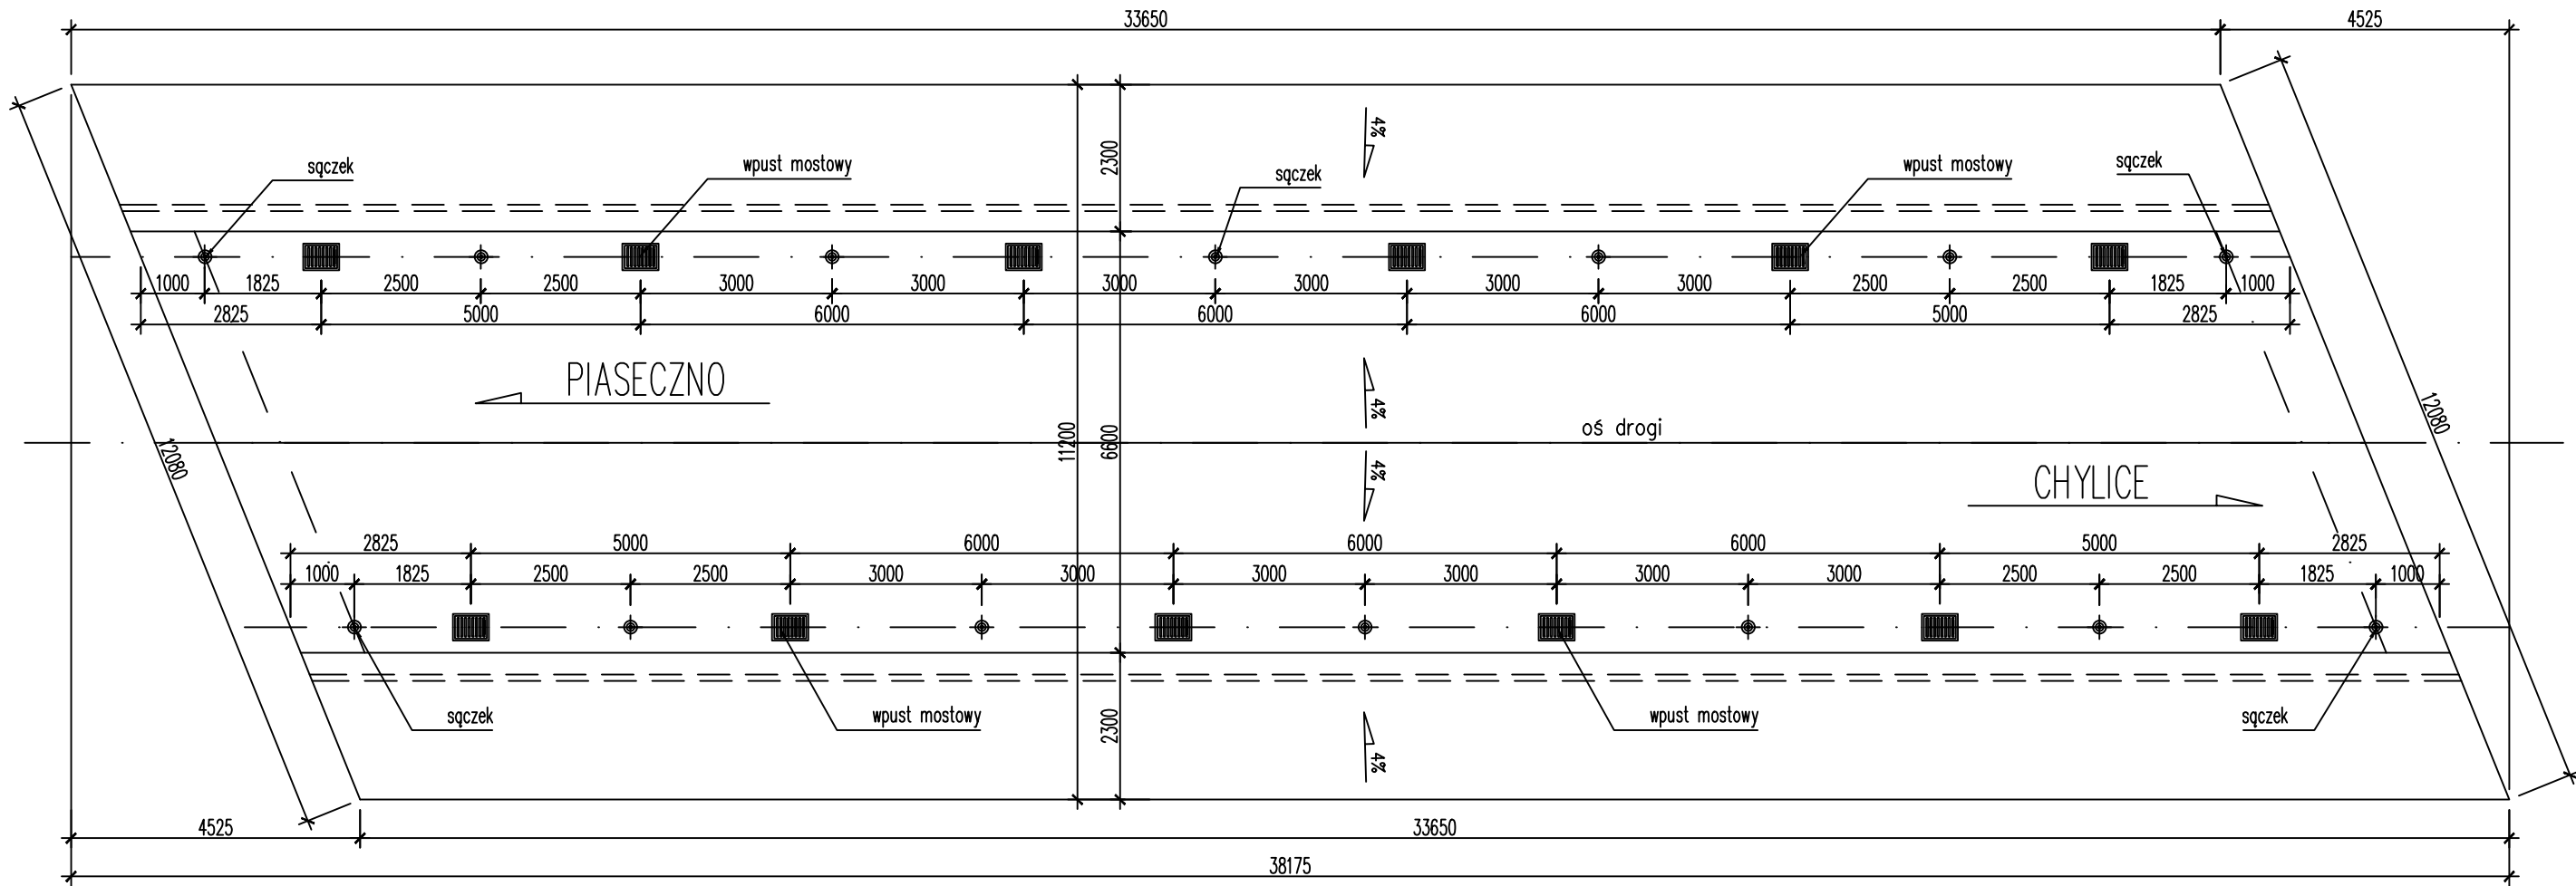

PRZEKRÓJ POPRZECZNY
SKALA 1:50

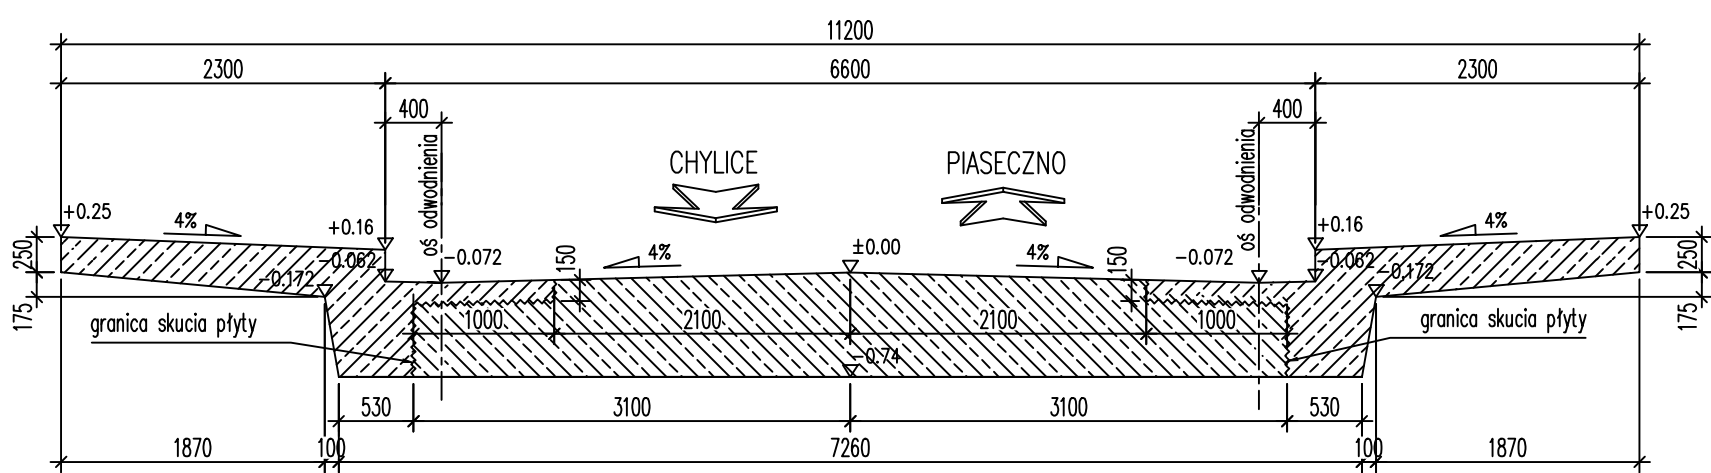

FUNKCJA:	NAZWISKO IMIĘ:	NR UPRAWNIENI:	PODPIS:		
Projektant:	mgr inż. Krzysztof Krasuski	SLK/3848/PWOM/11			
Opracował:					
Opracował:	-----	-----			
Sprawdził:	mgr inż. Grzegorz Łach	SLK/1243/POOM/06			
INWESTOR: STAROSTWO POWIATOWE W PIASECZNIE UL. CHYLICKOWSKA 14 05-500 PIASECZNO		Biuro projektowe: Drog-Men 41-700 RUDA ŚLĄSKA ul.Szyb Walenty 32			
Adres obiektu:	Miejscowość: Piaseczno	Powiat: piaseczyński	Województwo: mazowieckie		
Temat opracowania: DOKUMENTACJA PROJEKTOWA DLA ZADANIA: Projekt remontu obiektu mostowego w ciągu drogi powiatowej NR 2814W w km 1+631 w Piasecznie					
Nazwa rysunku: GEOMETRIA PŁYTY			Branża: MOSTOWA		
Stadium:	Data rys.:	Nr projektu:	Data zakończenia:	Skala:	Nr rys.:
PW	07.12.2016	Nr	30.01.2015	1:50 / 1:100	6