



SKALA 1:50

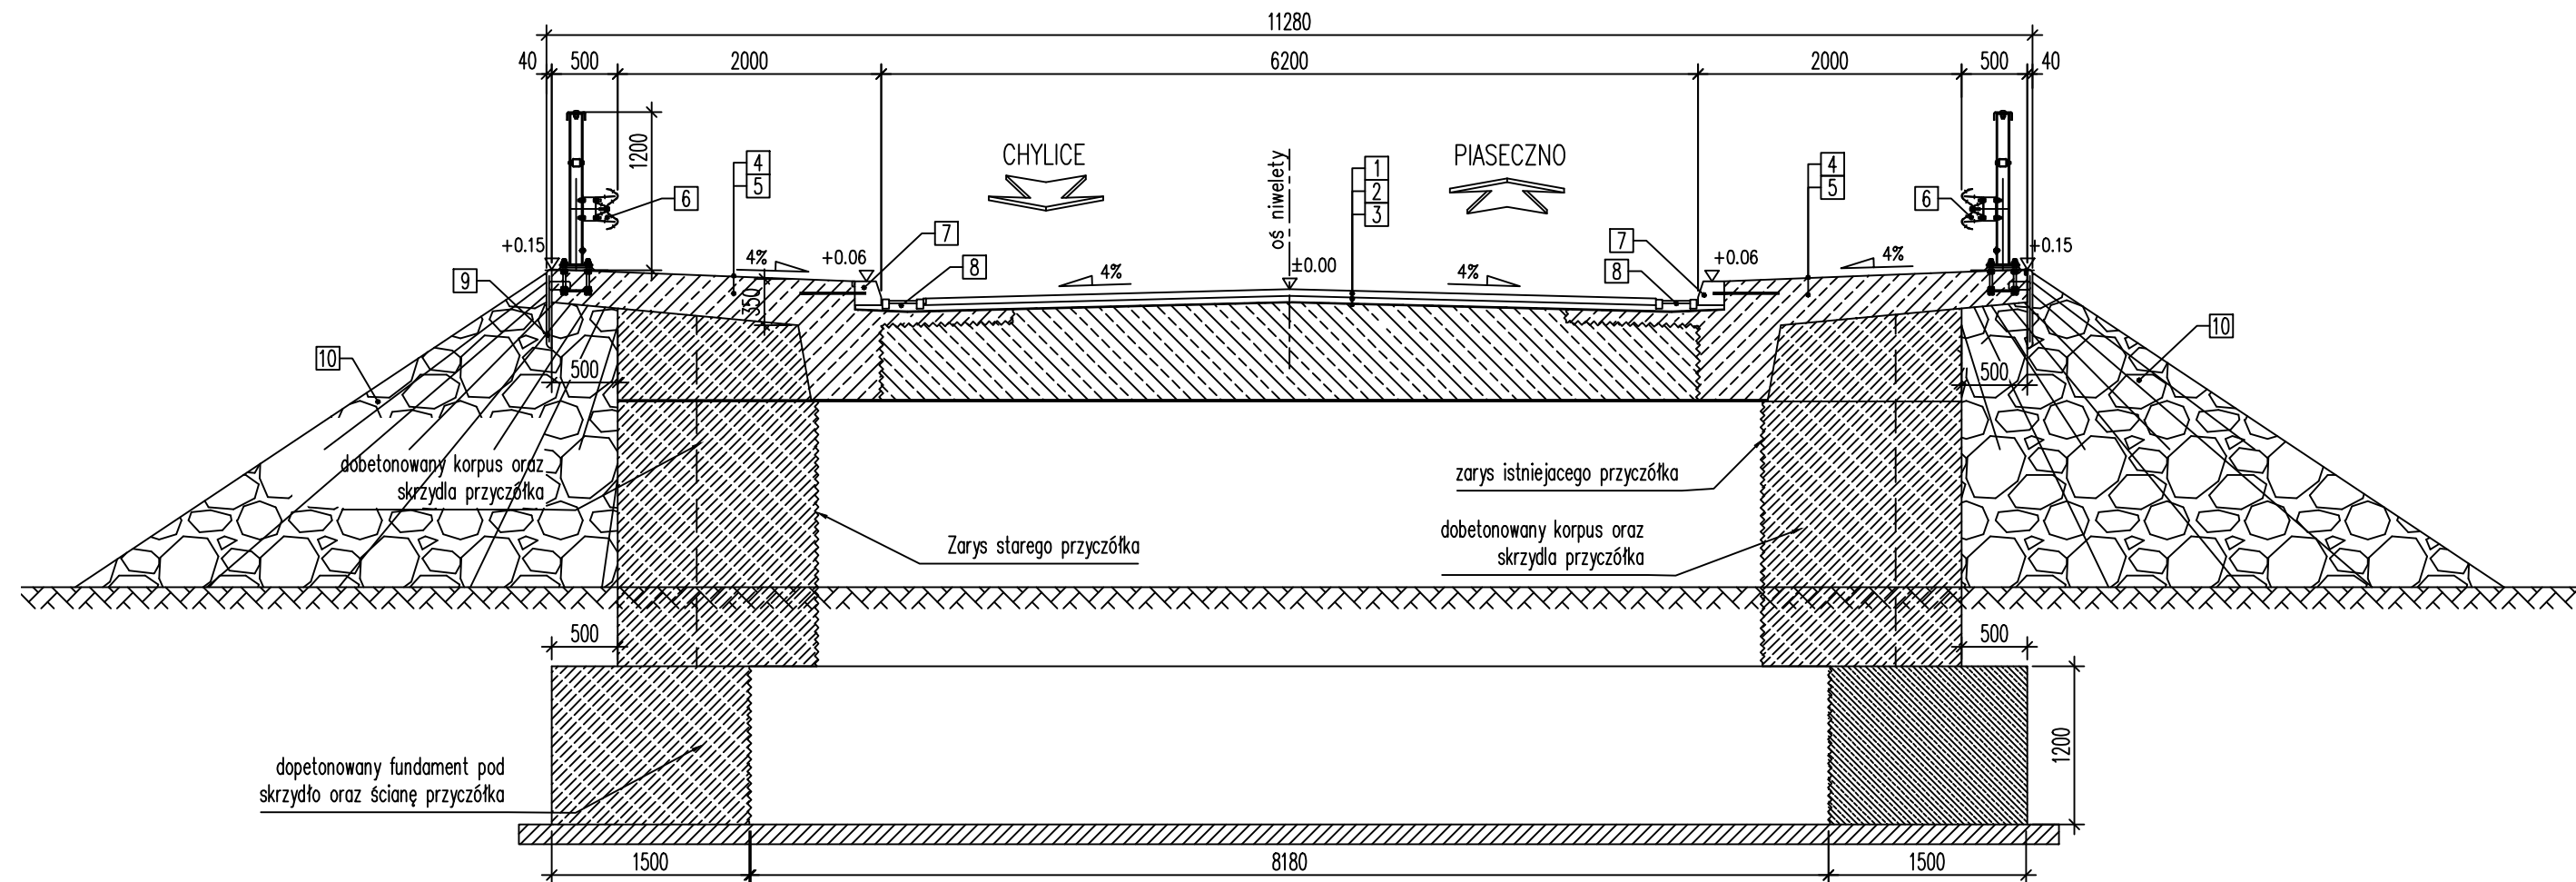

SKALA 1:50

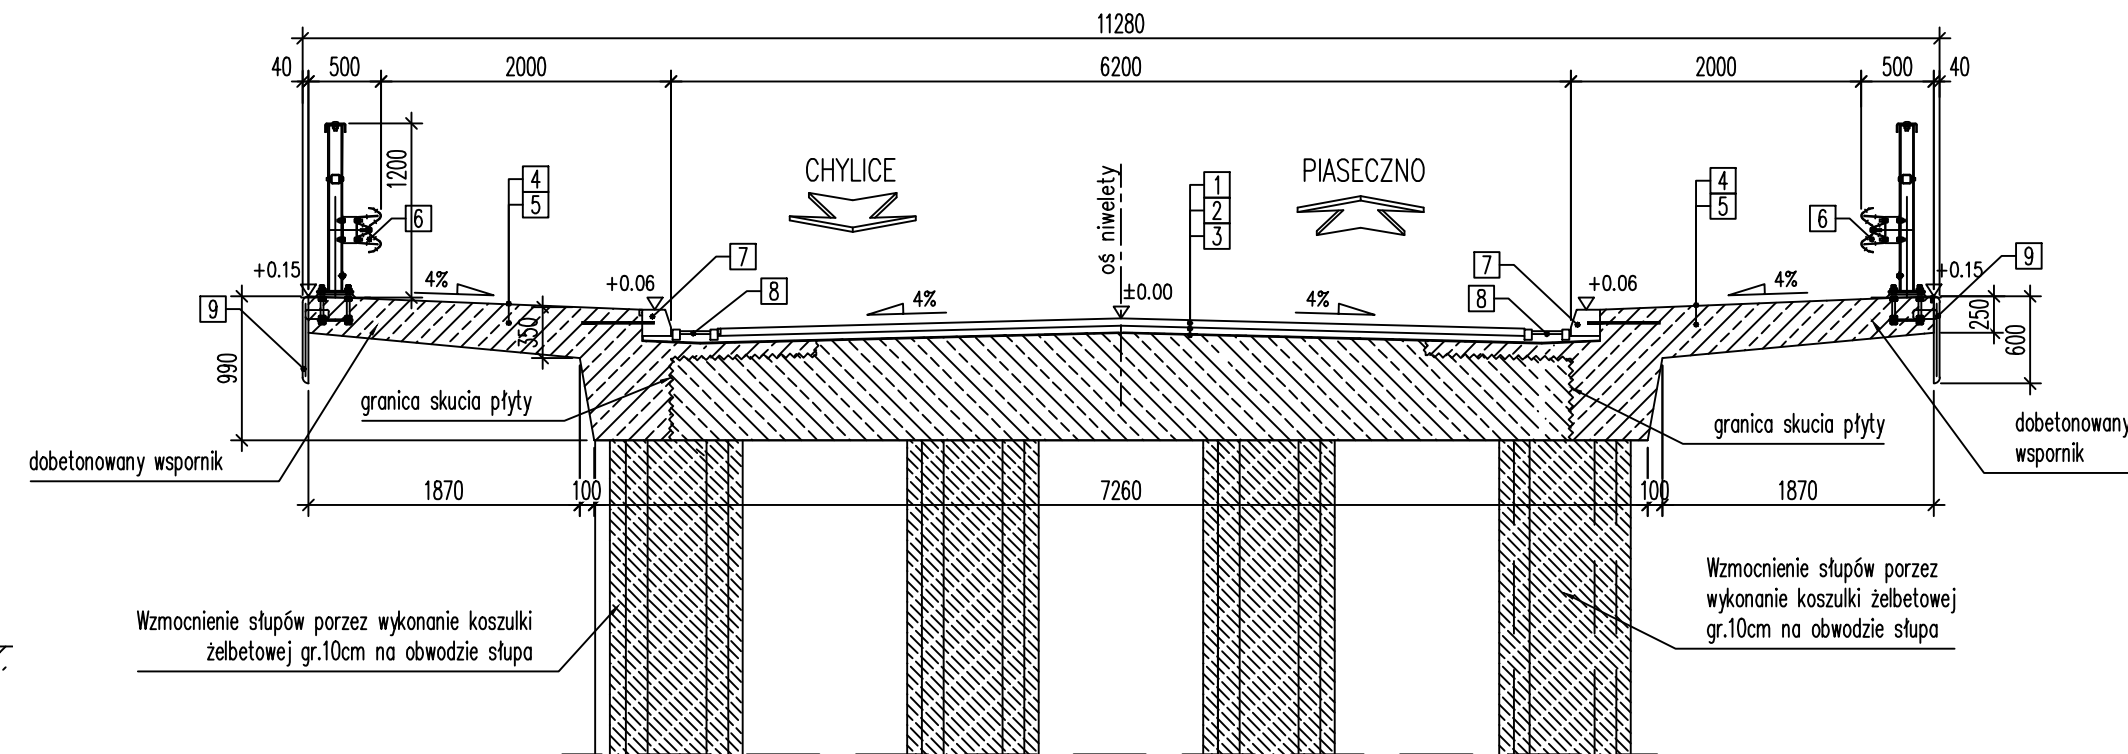

LEGENDA

LP.	ELEMENT
1	<50mm> warstwa ścierna z mieszanki SMA
2	<45mm> warstwa wiążąca z asfaltu lanego MA
3	<5mm> izolacja termozgrzewalna
4	Nawierzchnia cienkowarstwowa chodnika chemoutwardzalna gr. 5mm
5	Wspornik ustroju nośnego C35/45
6	Barieroporecz typu H1/W1/B – wys.1.20m
7	Krawężnik mostowy kamienny kotwiony 20x20cm
8	Korytka ściekowe
9	Deska gzymsowa polimerobetonowa h=0,6m gr. 4cm
10	Umocnienie stożka brukowcem

<u>FUNKCJA:</u>	<u>NAZWISKO IMIE:</u>	<u>NR UPRAWNIENI:</u>	<u>PODPIS:</u>
<u>Projektant:</u>	mgr inż. Krzysztof Krasuski	SLK/3848/PWOM/11	
<u>Opracował:</u>			
<u>Opracował:</u>	-----	-----	
<u>Sprawdził:</u>	mgr inż. Grzegorz Łach	SLK/1243/POOM/06	
<u>INWESTOR:</u> ZARZĄD DRÓG WOJEWÓDZKICH W KATOWICACH UL. LECHICKA 24 40-609 KATOWICE		Biuro projektowe:  41-700 RUDA ŚLĄSKA ul.Szyb Walenty 32	
<u>Adres obiektu:</u> Piaseczno	<u>Miejscowość:</u> Piaseczno	<u>Powiat:</u> piaseczyński	<u>Województwo:</u> mazowieckie
Temat opracowania: DOKUMENTACJA PROJEKTOWA DLA ZADANIA: Projekt remontu obiektu mostowego w ciągu drogi powiatowej NR 2814W w km 1+631 w Piasecznie			
<u>Nazwa rysunku:</u> PRZEKROJE POPRZECZNE			<u>Branża:</u> MOSTOWA
<u>Stadium:</u> PW	<u>Data rys.:</u> 07.12.2016	<u>Nr projektu:</u> Nr	<u>Data zakończenia:</u> 30.01.2015
		<u>Skala:</u> 1:50	<u>Nr rys.:</u>