


PRZEKRÓJ POPRZECZNY – PRZYPODPOROWY

SKALA 1: 50

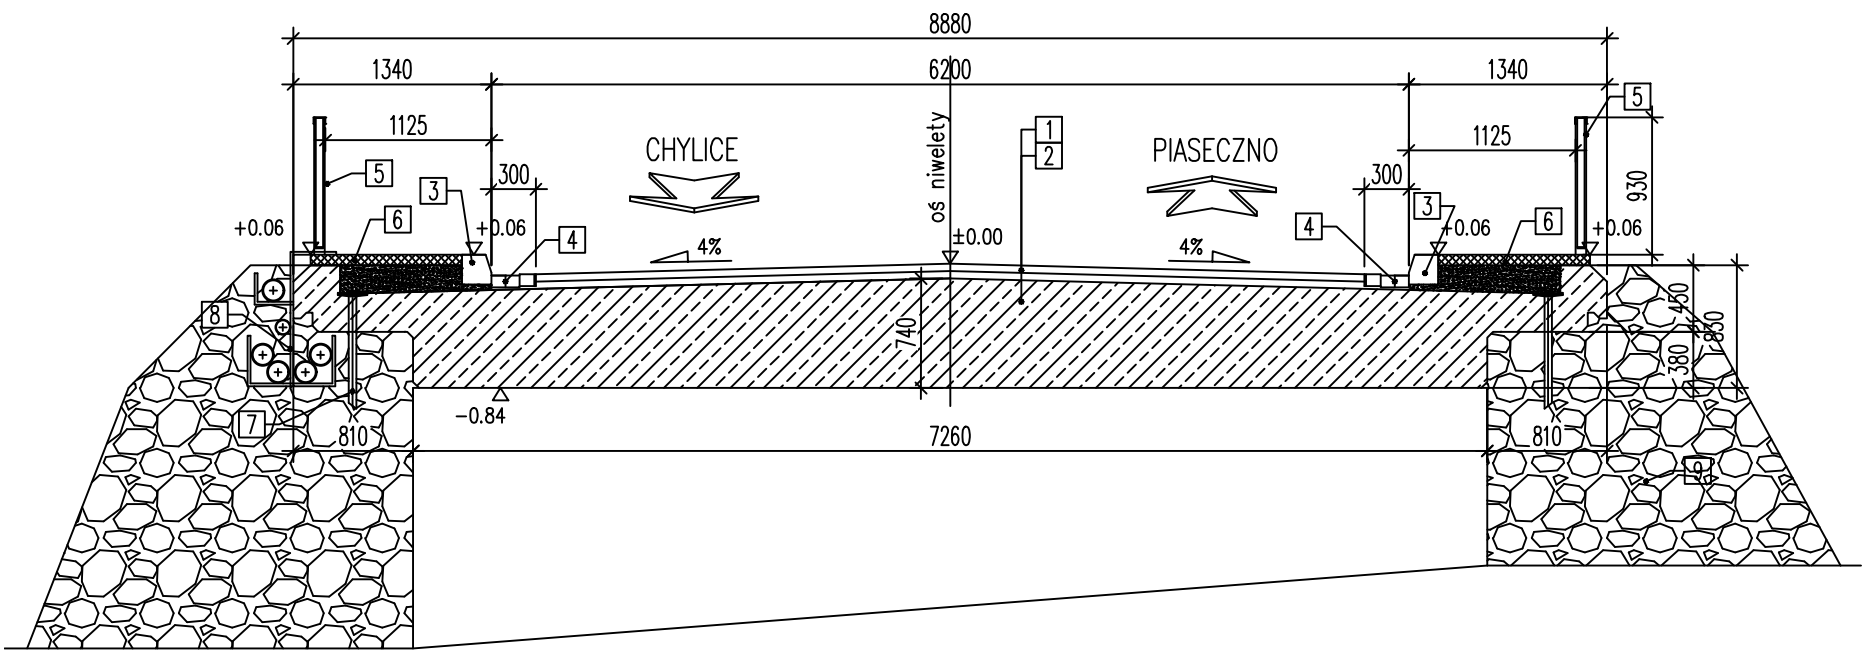


LEGENDA

LP.	ELEMENT
1	Nawierzchnia asfaltowa
2	Ustrój nośny
3	Krawężnik betonowy
4	Ściek przykrawężnikowy wykonany z kostki betonowej
5	Balustrada z kształtowników stalowych
6	Asfaltowa nawierzchnia chodnika
7	Sączki odwadniające konstrukcję
8	Podwieszone do konstrukcji media
9	Obrukowanie stożków

PRZEKRÓJ POPRZECZNY – PRZESŁOWY

SKALA 1: 50

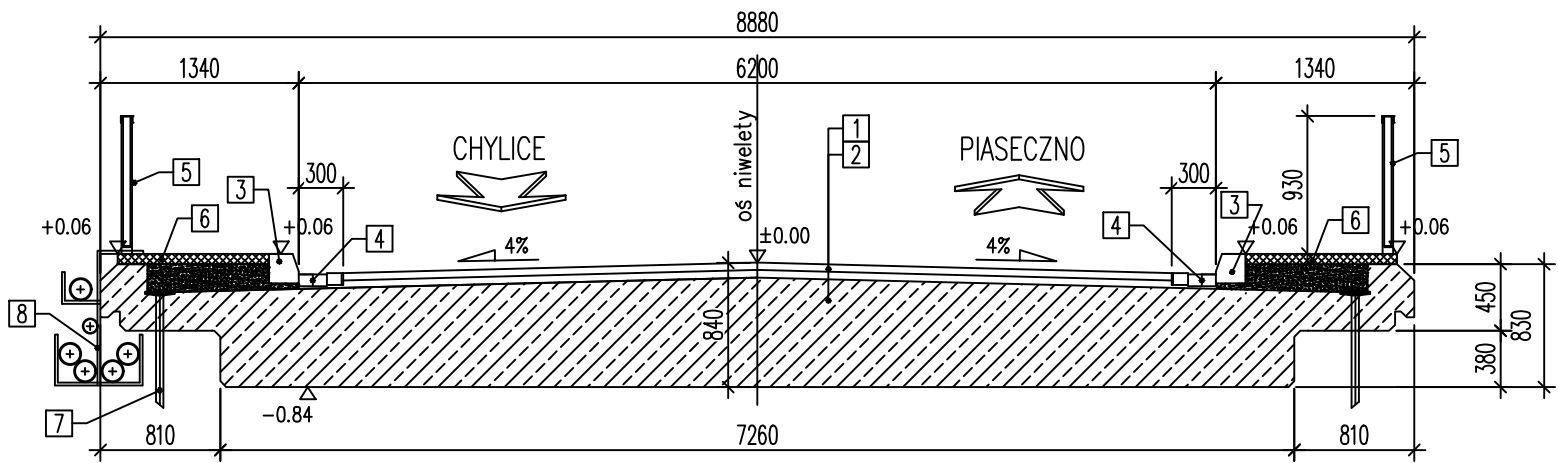

FUNKCJA:	NAZWISKO IMIĘ:	NR UPRAWNIENI:	PODPIS:		
Projektant:	mgr inż. Krzysztof Krasuski	SLK/3848/PWOM/11			
Opracował:					
Opracował:	-----	-----			
Sprawdził:	mgr inż. Grzegorz Łach	SLK/1243/POOM/06			
INWESTOR: STAROSTWO POWIATOWE W PIASECZNIE UL. CHYLICKOWSKA 14 05-500 PIASECZNO		Biuro projektowe: Drog-Men 41-700 RUDA ŚLĄSKA ul.Szyb Walenty 32			
Adres obiektu:	Miejscowość: Piaseczno	Powiat: piaseczyński	Województwo: mazowieckie		
Temat opracowania: DOKUMENTACJA PROJEKTOWA DLA ZADANIA: Projekt remontu obiektu mostowego w ciągu drogi powiatowej NR 2814W w km 1+631 w Piasecznie					
Nazwa rysunku: PRZEKROJE POPRZECZNE			Branża: MOSTOWA		
Stadium: PW	Data rys.: 23.12.2016	Nr projektu: Nr	Data zakończenia: 30.01.2015	Skala: 1:50	Nr rys.: 3