


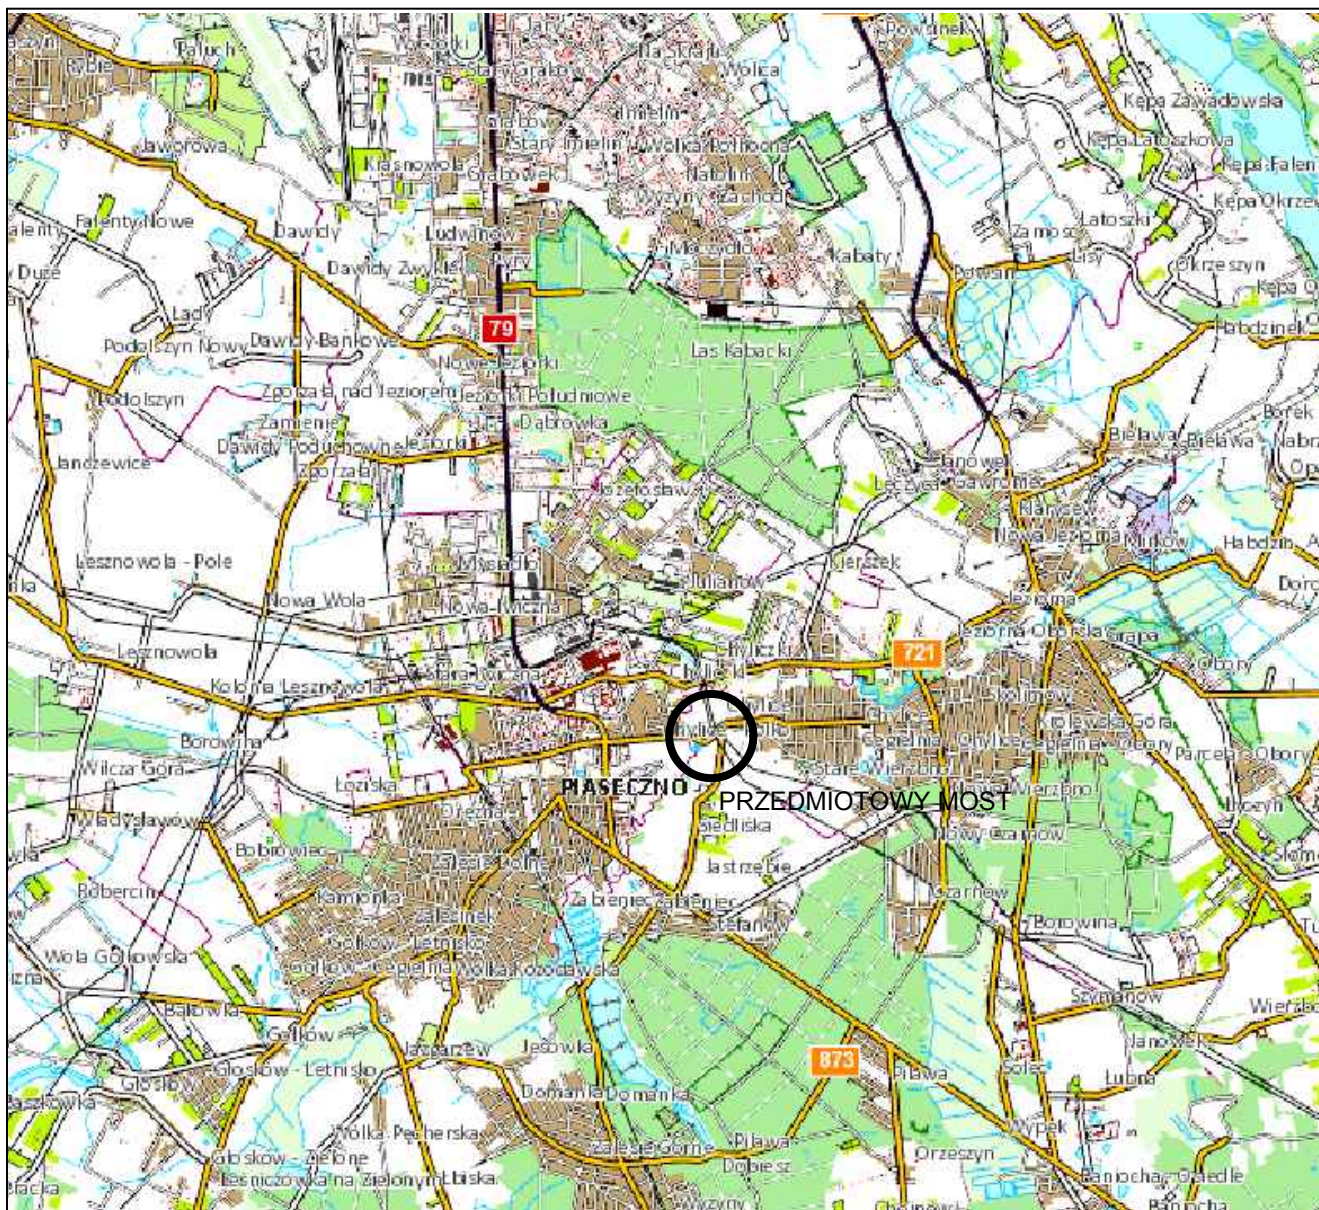

FUNKCJA:	NAZWISKO IMIĘ:	NR UPRAWNIENÍ:	PODPIS:
Projektant:	mgr inż. Krzysztof Krasuski	SLK/3848/PWOM/11	
Opracował:			
Opracował:	-----	-----	
Sprawdził:	mgr inż. Grzegorz Łach	SLK/1243/POOM/06	
INWESTOR: STAROSTWO POWIATOWE W PIASECZNIE UL. CHYLICZKOWSKA 14 05-500 PIASECZNO		Biuro projektowe: Drog-Men 41-700 RUDA ŚLĄSKA ul. Szyb Walenty 32	
Adres obiektu:	Miejscowość: Piaseczno	Powiat: piaseczyński	Województwo: mazowieckie
Temat opracowania: DOKUMENTACJA PROJEKTOWA DLA ZADANIA: Projekt remontu obiektu mostowego w ciągu drogi powiatowej NR 2814W w km 1+631 w Piasecznie			
Nazwa rysunku: ORIENTACJA			Branża: MOSTOWA
Stadium: PW	Data rys.: 23.12.2016	Nr projektu: Nr	Data zakończenia: 30.01.2015 Skala: 1:100000 Nr rys.: 1